


Escola Erci Dick

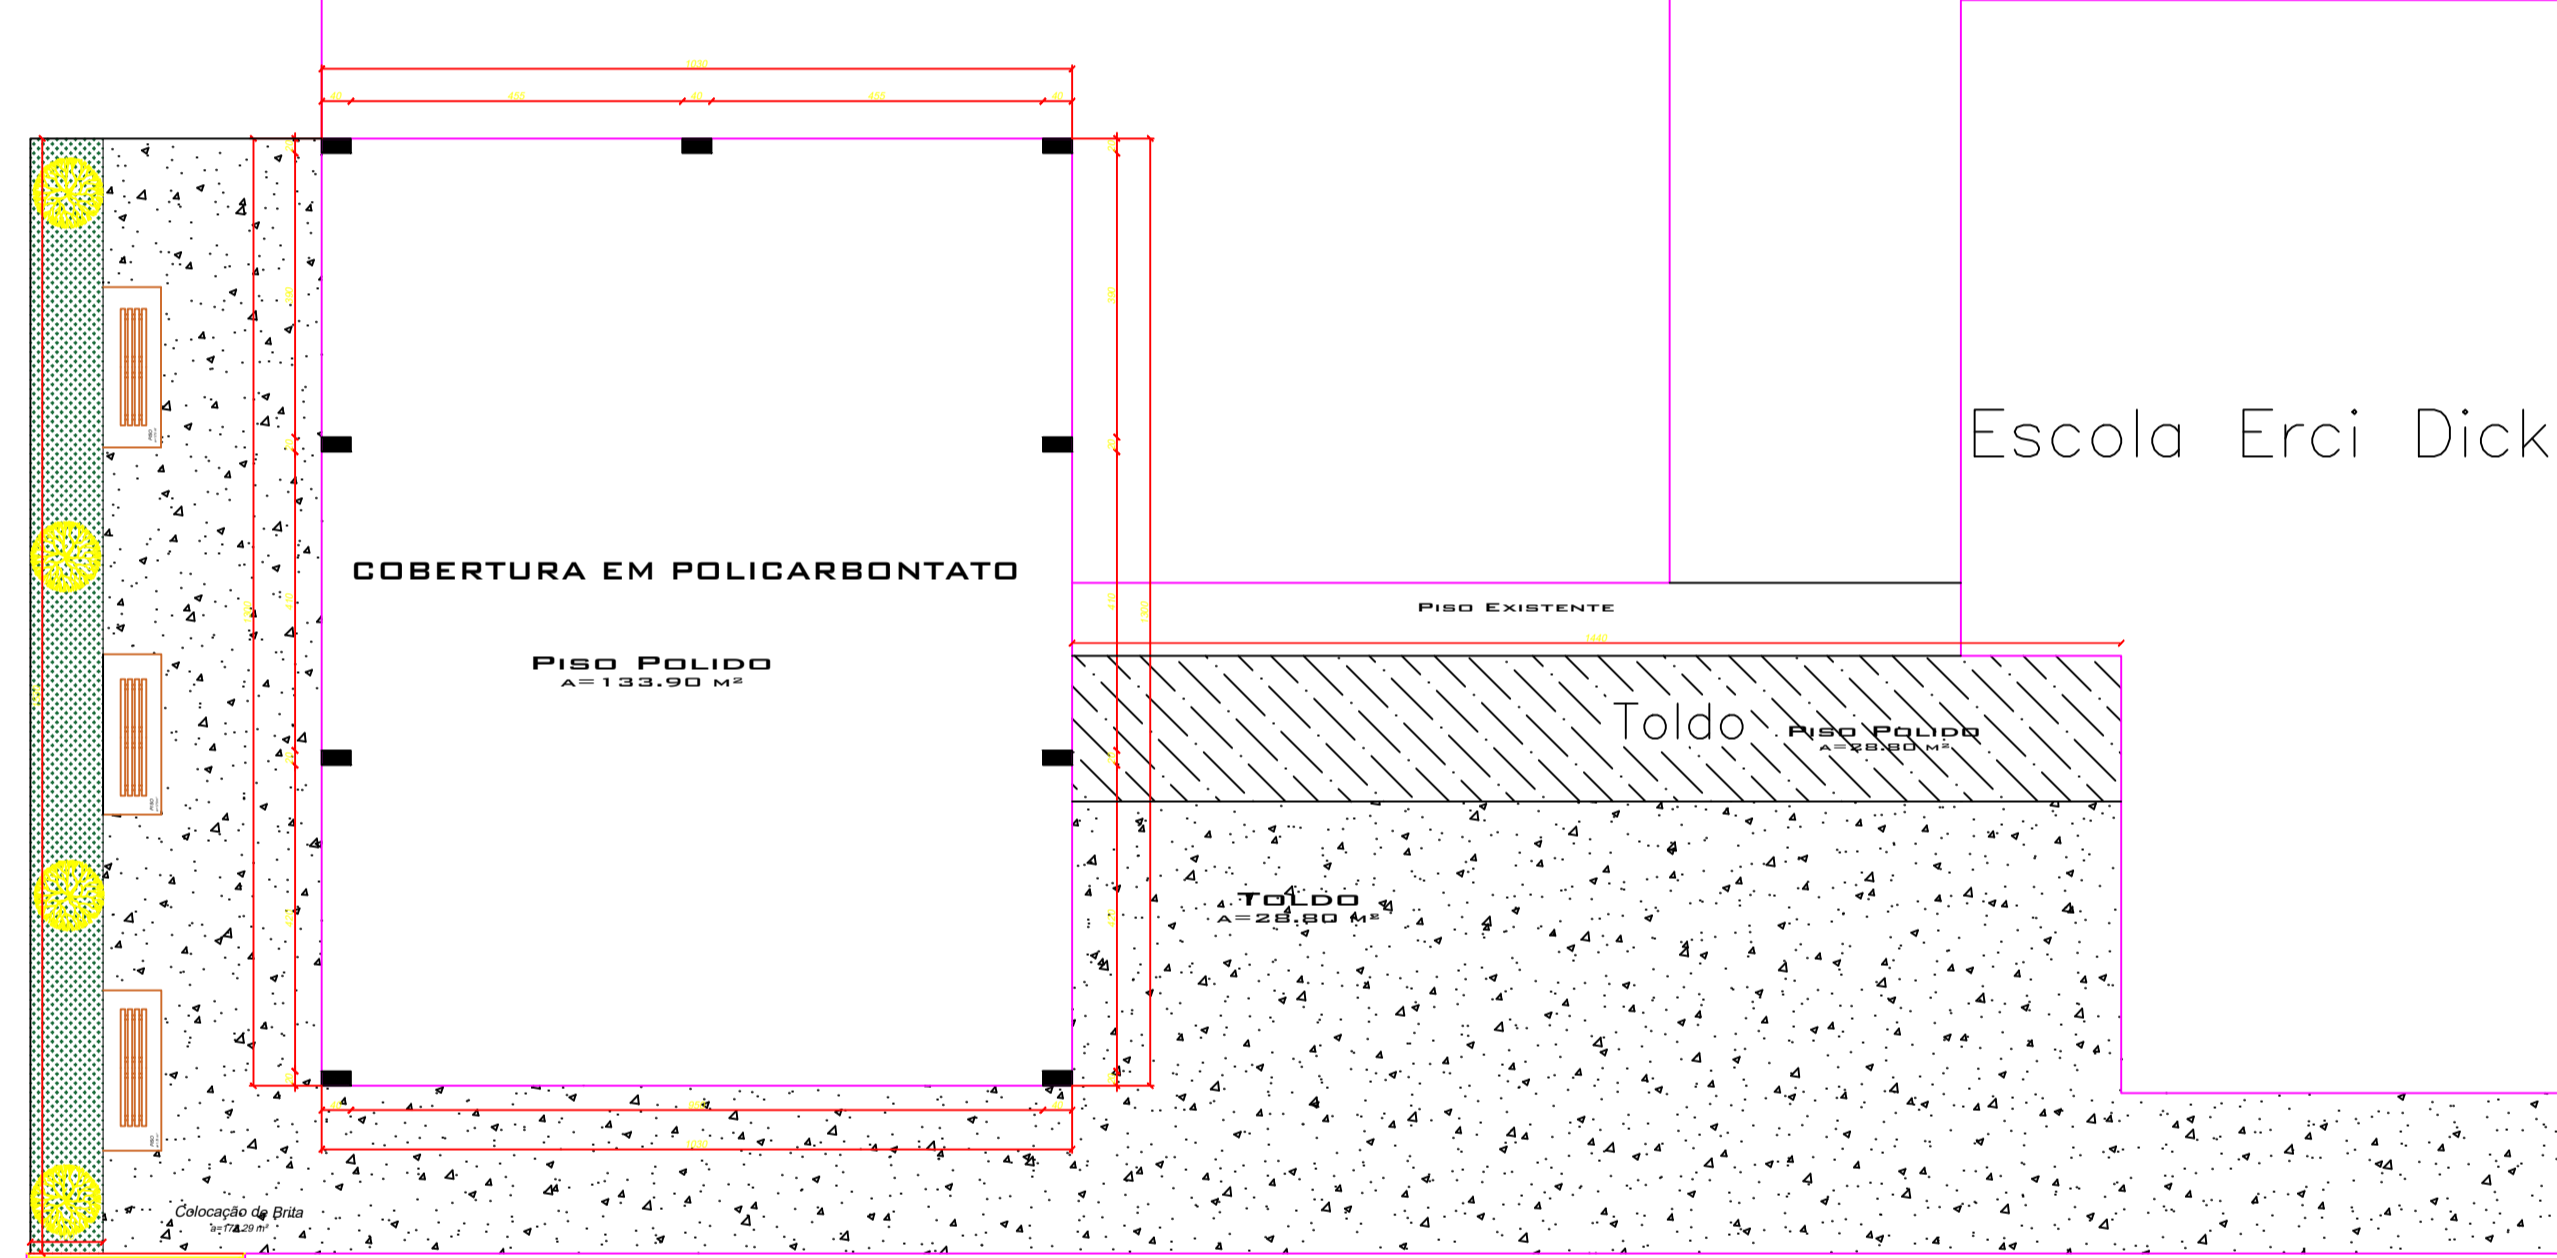


PLANTA BAIXA COBERTURA EM POLICARBONATO

ÁREA COBERTURA ÁREA DE LAZER: 133.90M²

ÁREA TOLDO: 28.80M²


ESCALA: 1:100

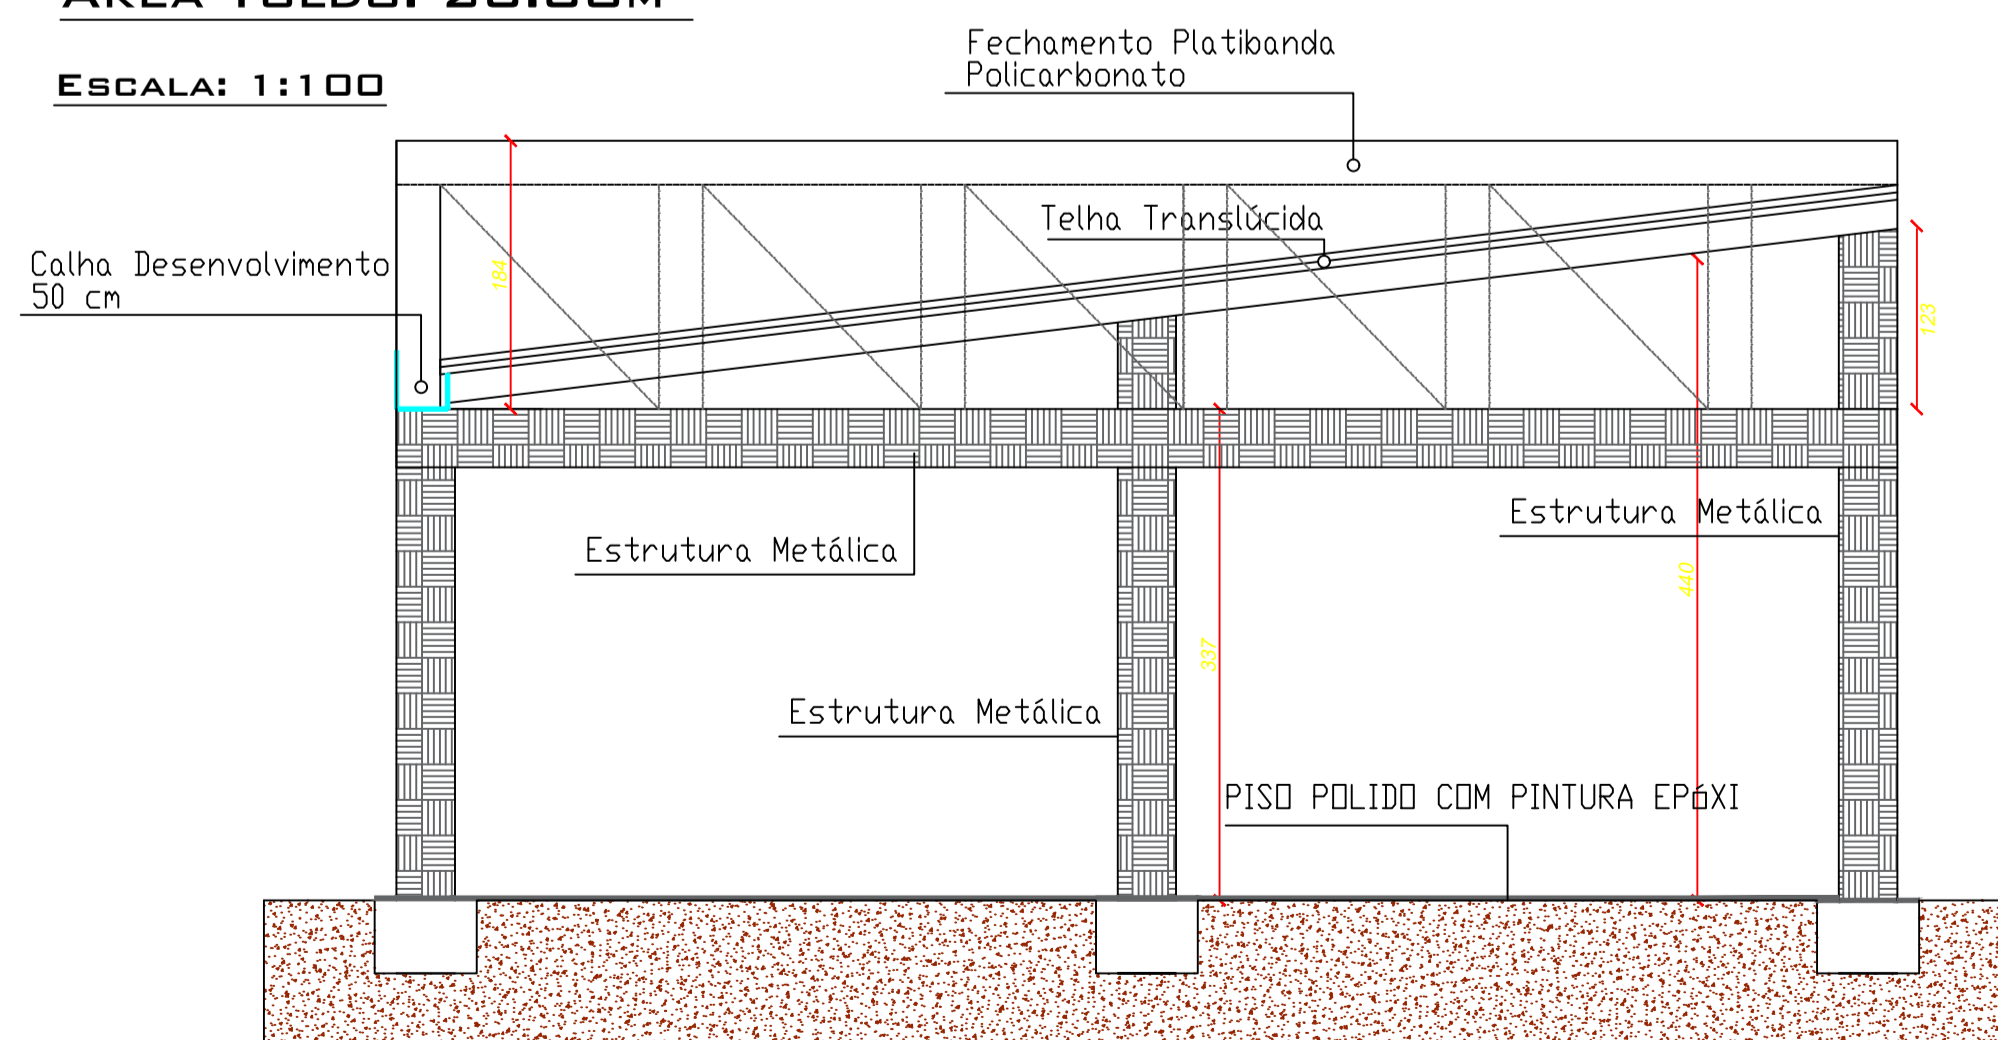

CORTE A-A

ÁREA: 133.90M²

ESCALA: 1:50

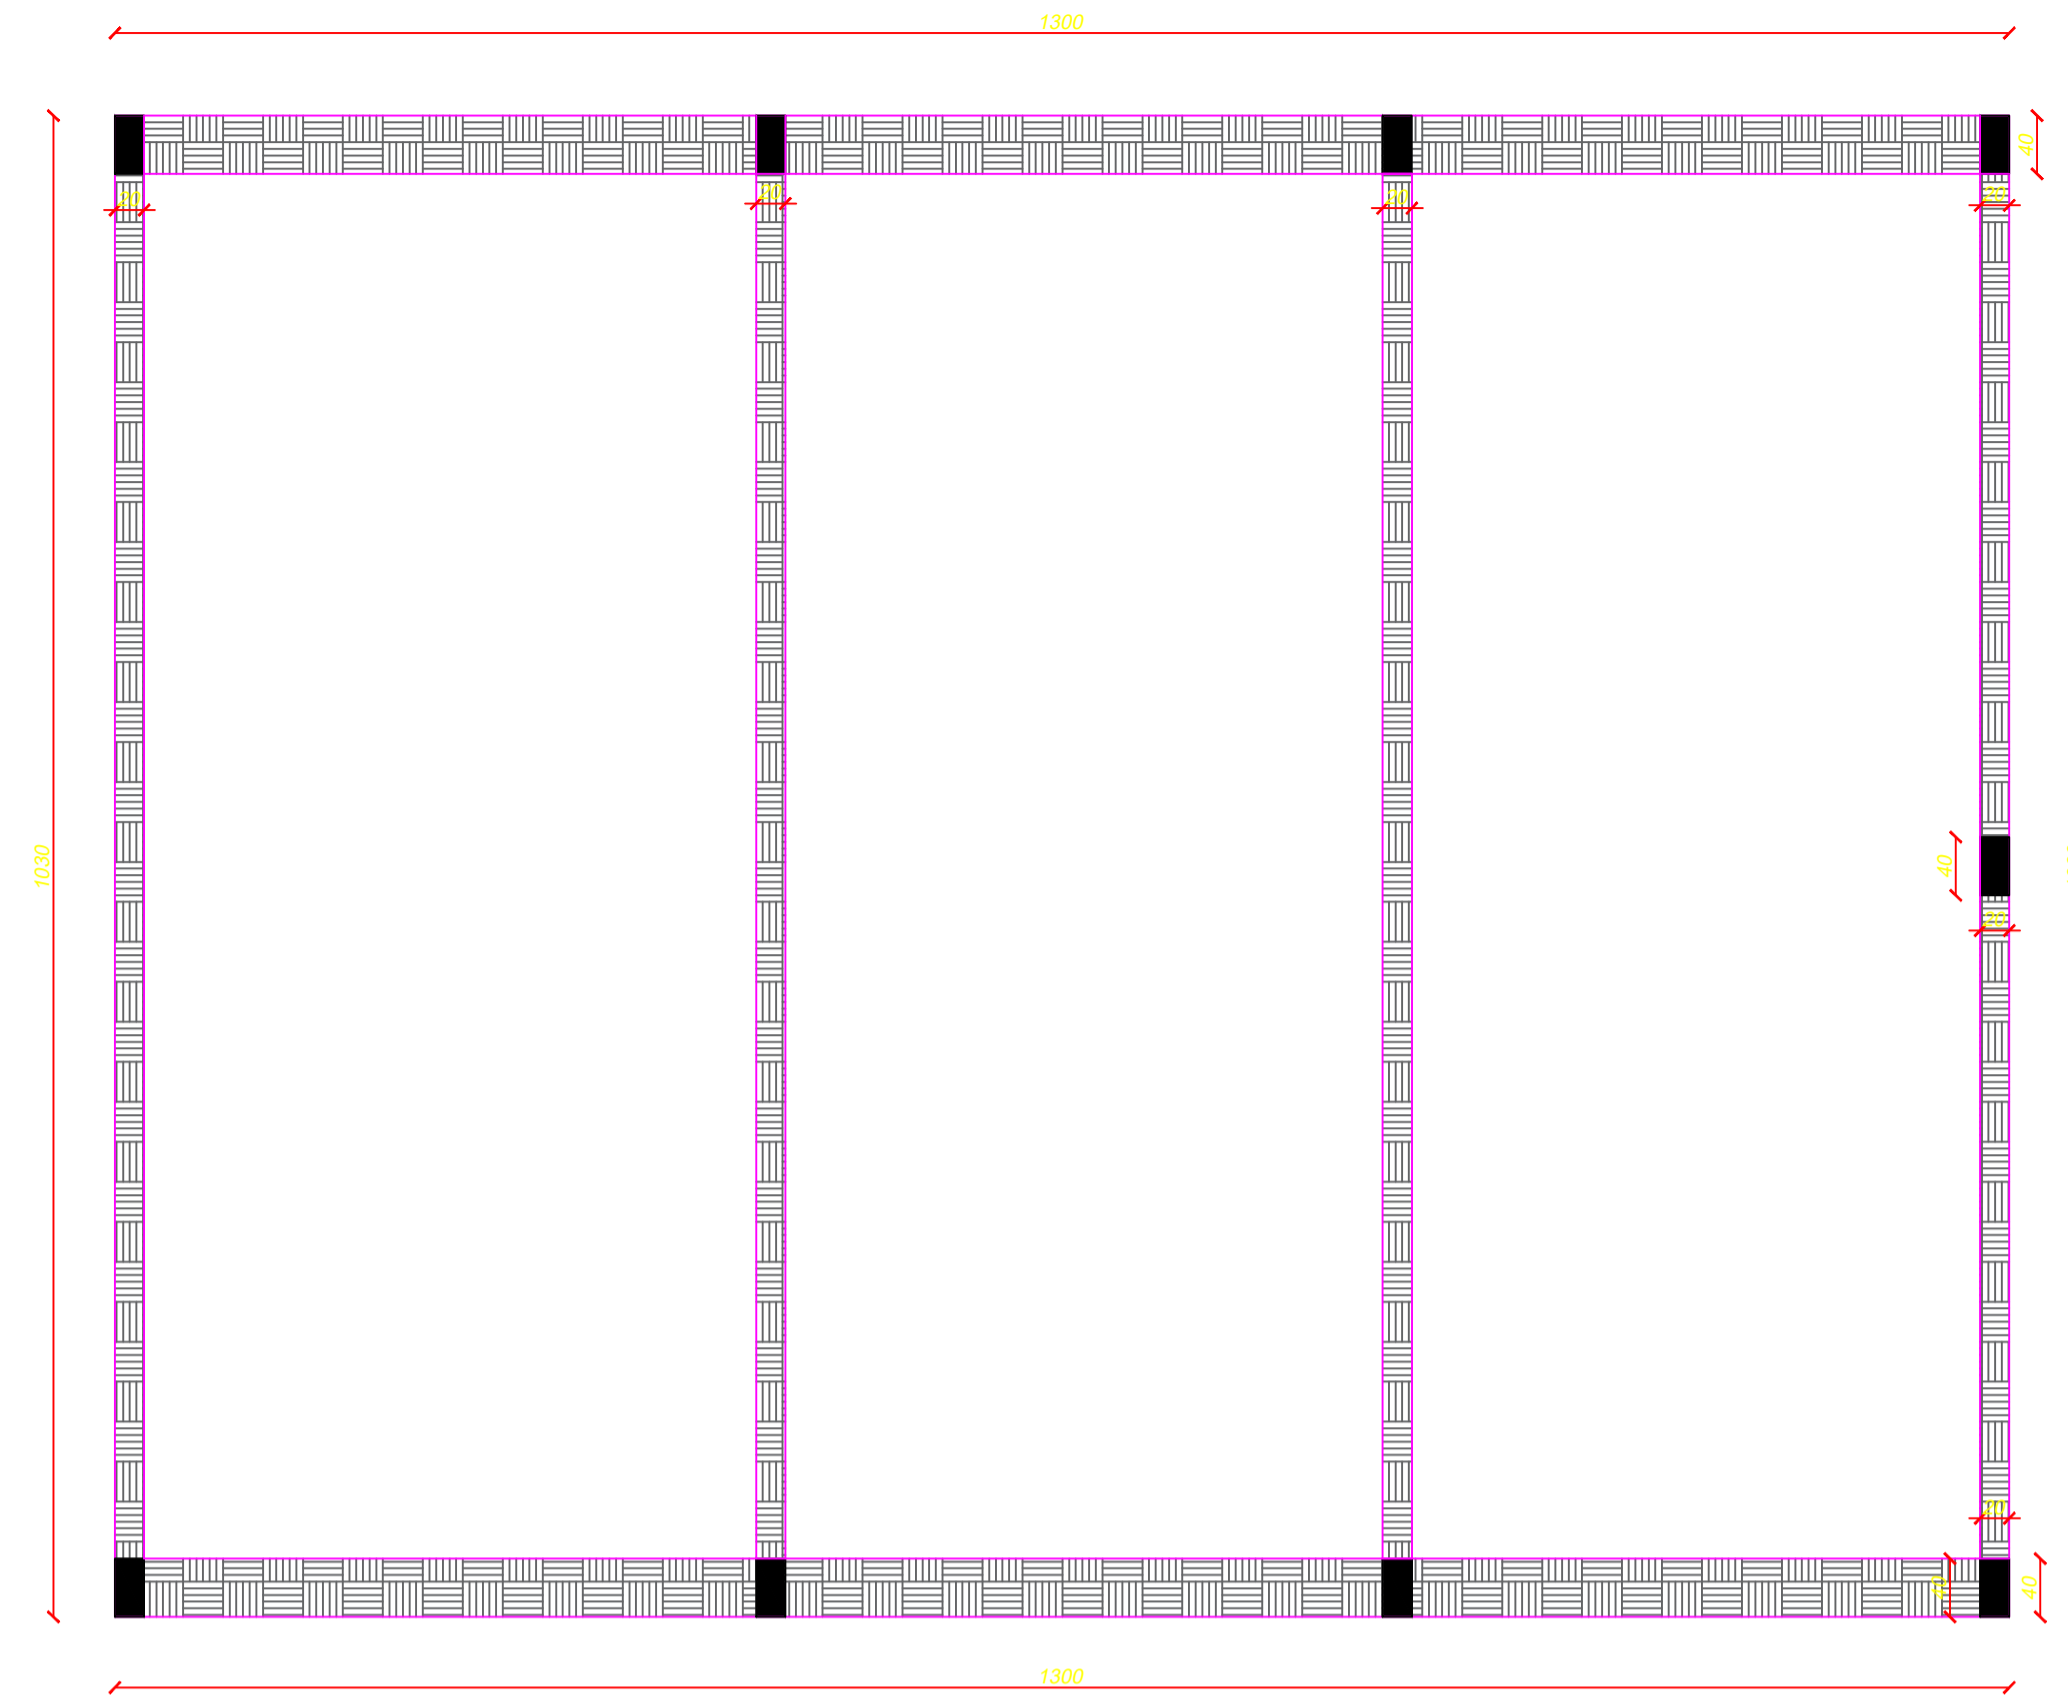


PLANTA BAIXA COBERTURA EM POLICARBONATO

MARCAÇÃO DOS PILARES E VIGAS

ÁREA: 133.90M²

ESCALA: 1:50

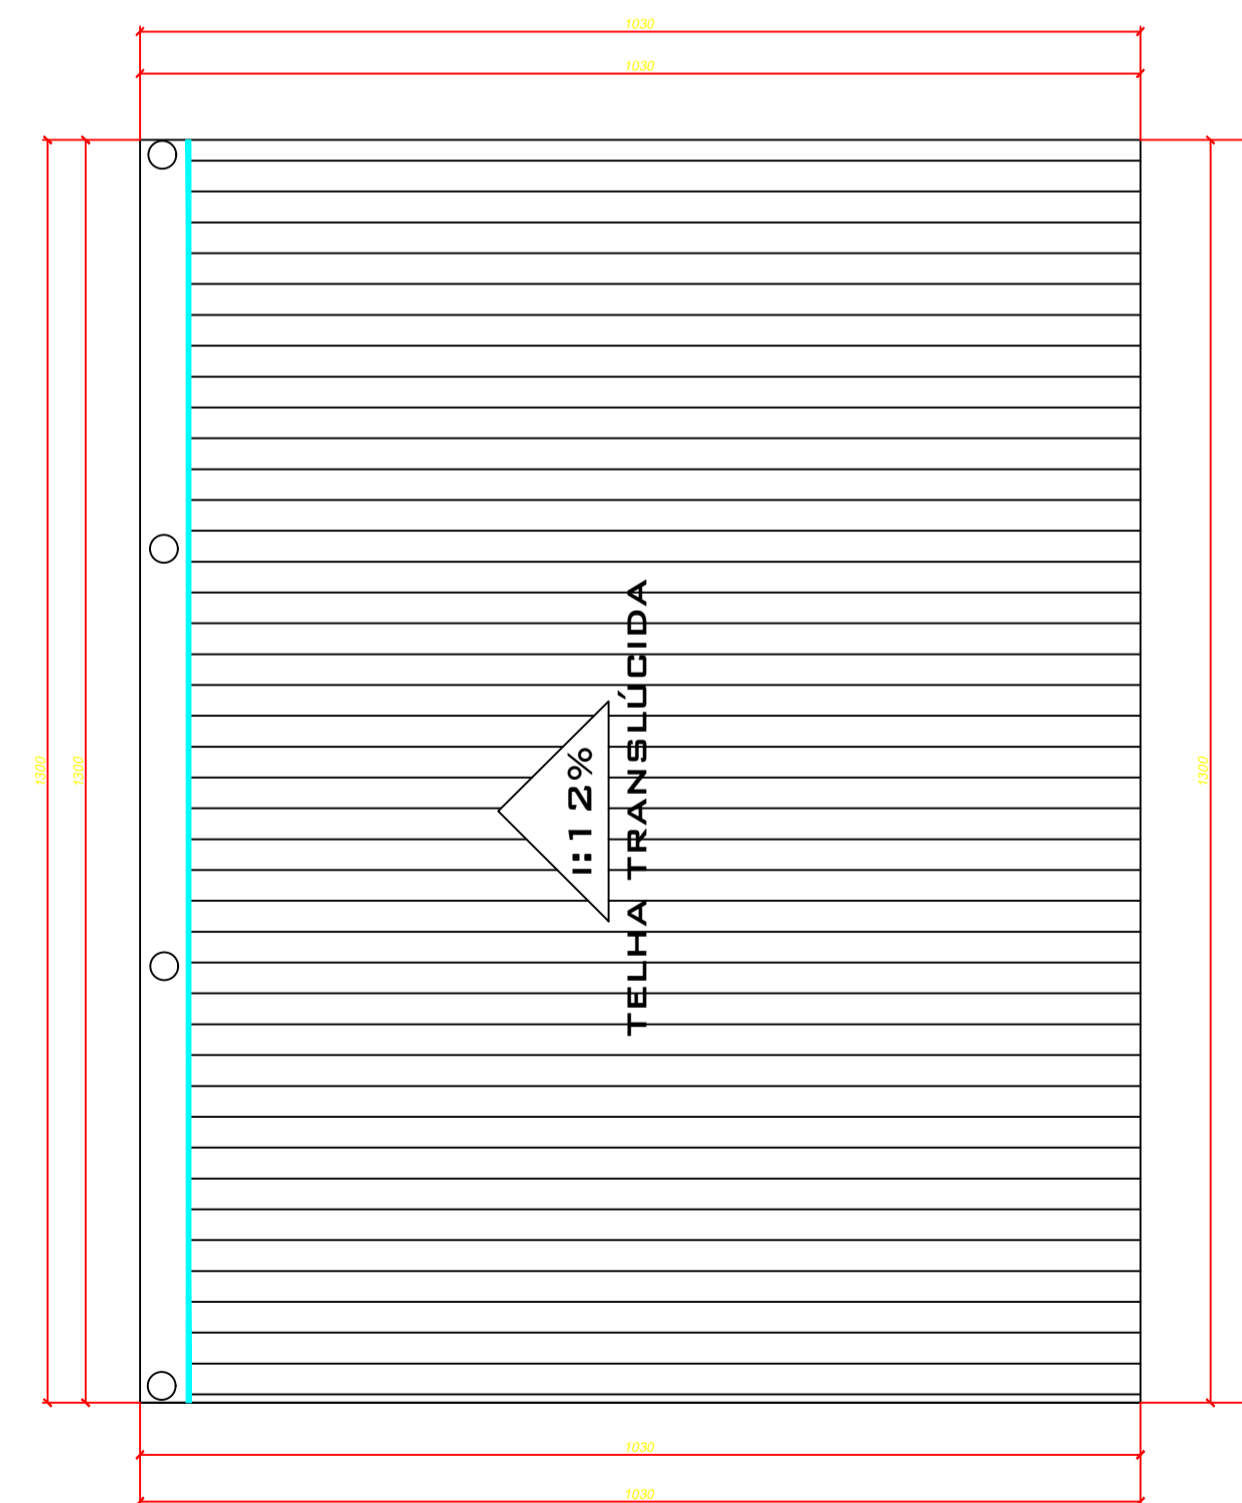

PLANTA DE COBERTURA

A=133.90M²

ESCALA: 1:50

PREFEITURA MUNICIPAL DE MONTE CARLO

Rodovia SC 456 - Km 15, s/nº - Centro
 CEP: 89618-000
 montecarlo@montecarlo.sc.gov.br
 Telefone: (49) 3548 0194

PRANCHA Nº FOLHAS
01 02

REFERÊNCIA
 Planta Baixa Cobertura em Policarbonato e Toldo; Planta de Cobertura Corte A-A; Marcação Pilares e Vigas

LOCAL
 Rua Énio Lopes de Albuquerque com Esquina Rua Erci Dick - Bairro Pôr-do-Sol - Monte Carlo/SC

RESP. TÉCNICO
 Jânieri Romarinho/Eliza Bulla
 Data
 Novembro de 2021

OBRA
 Cobertura para Área de Lazer da E.E.B.M Erci Dick

LOCAL
 MONTE CARLO - SC

Projeto: Cobertura Área de Lazer E.E.B.M Erci Dick
Projeto: Monte Carlo - SC
Escala: Indicada
Desenho: Jânieri Romarinho/Eliza Bulla
Data: Novembro de 2021
Área Cobertura Área de Lazer 133,90m ²
Área Toldo 28,80m ²
Área Total 162,70m ²