


- PAREDE EXISTENTE
- PAREDE À CONSTRUIR
- PAREDE À DEMOLIR

Planta Baixa com Intervenções

Área: 318,88m²

Escala: 1:50

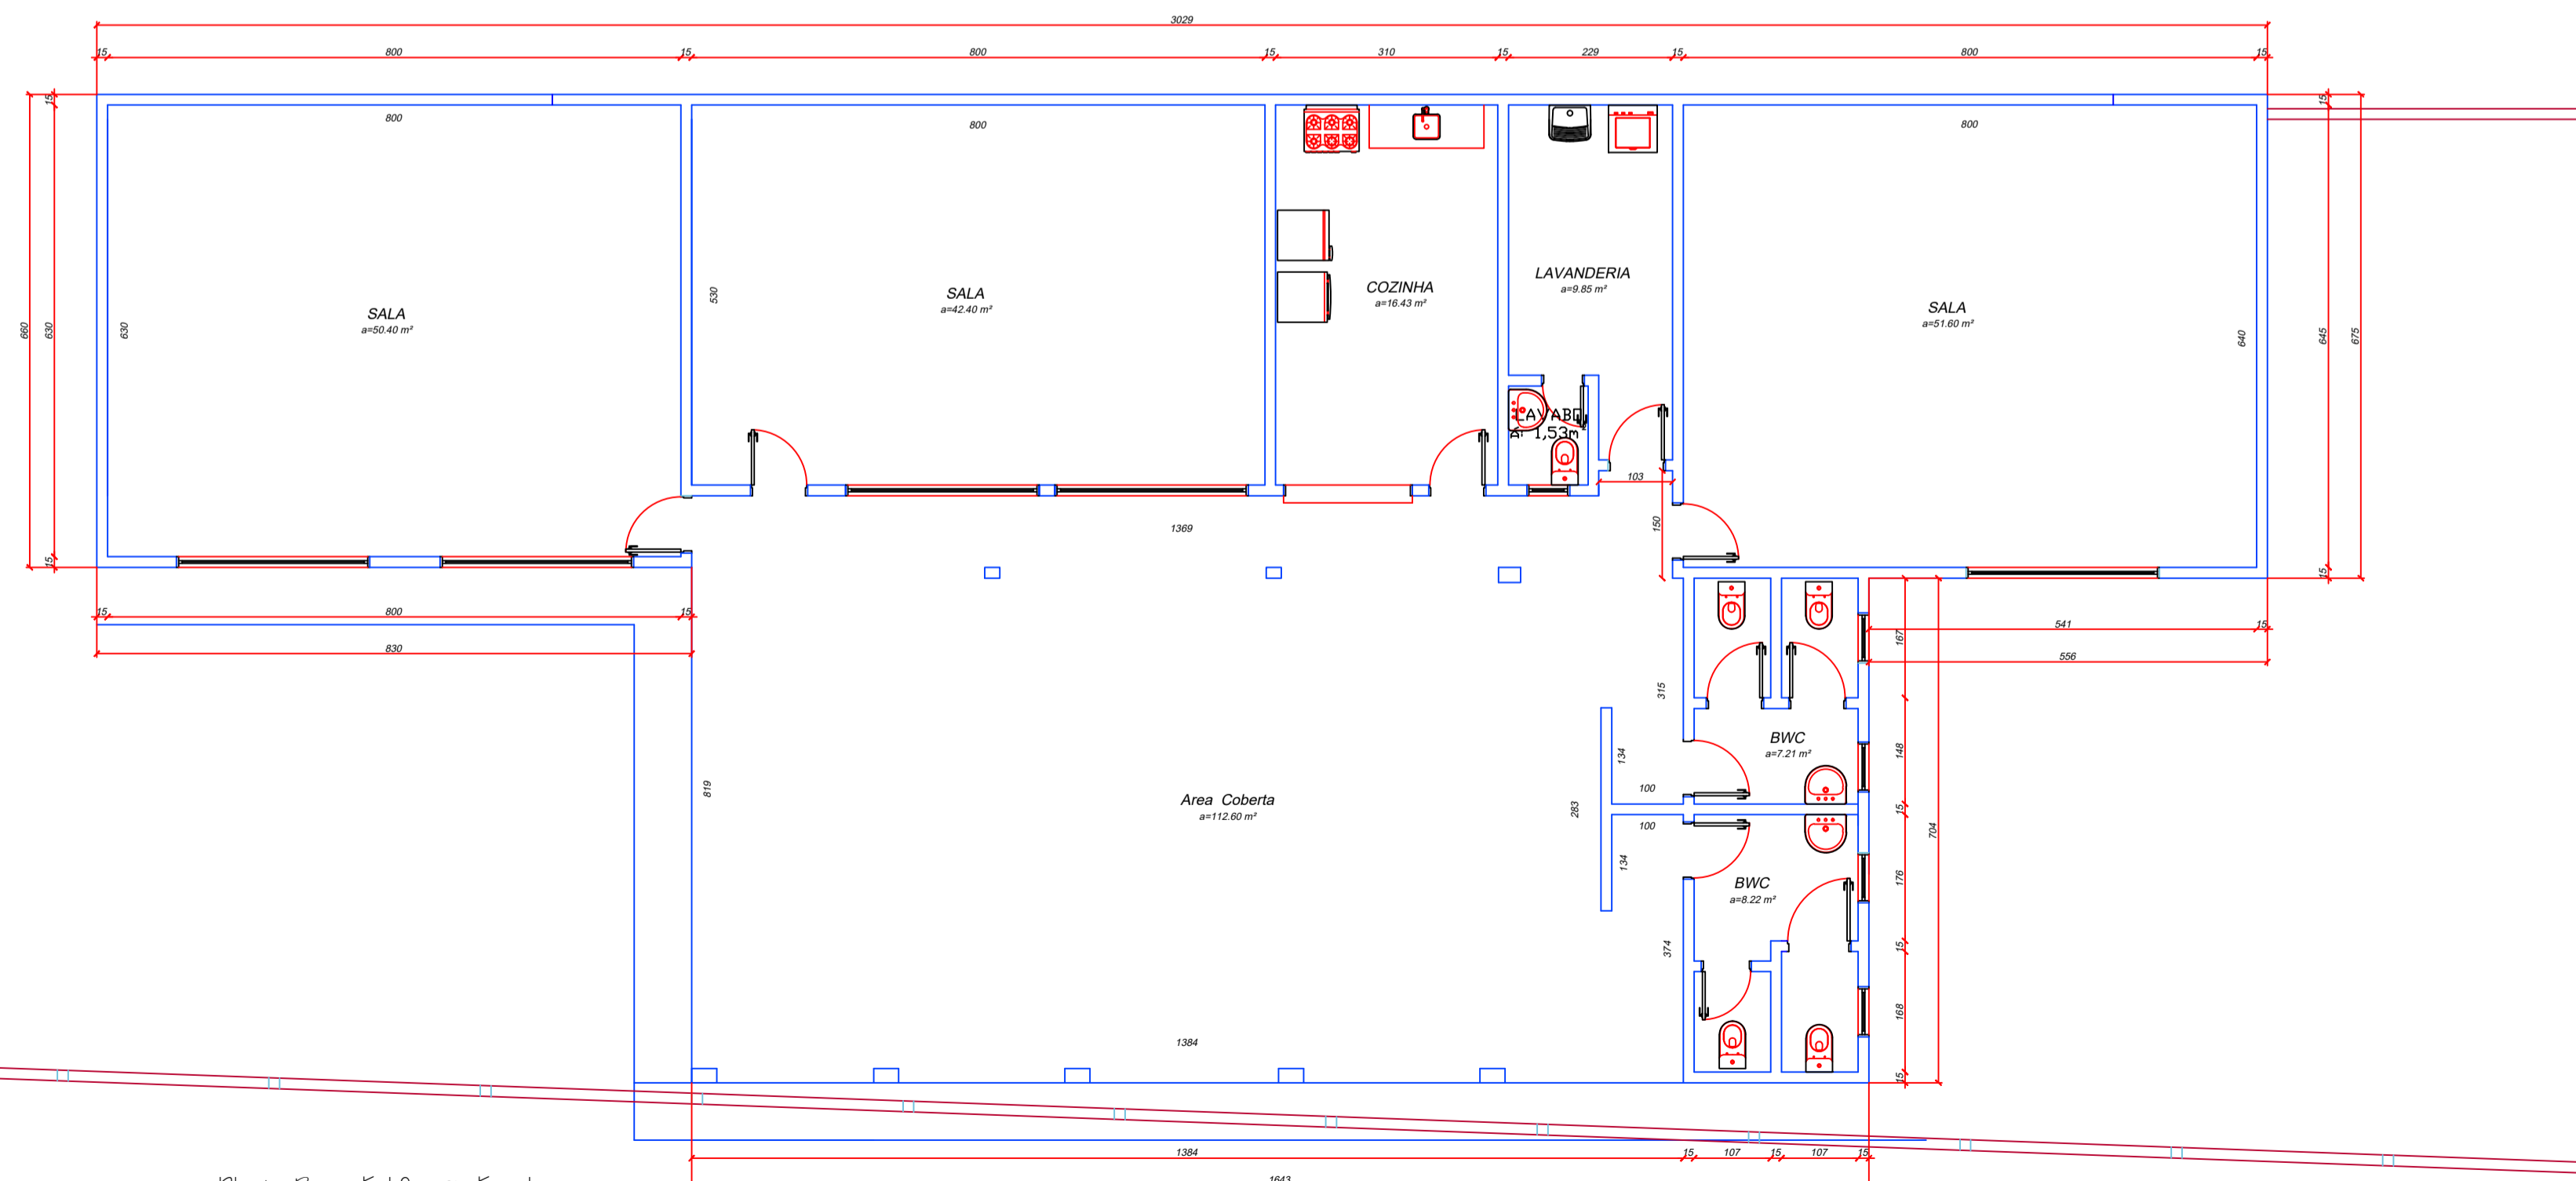

Planta Baixa Edificação Escolar

Área: 318,88m²

Escala: 1:50

PREFEITURA MUNICIPAL DE MONTE CARLO

Rodovia SC 456 - Km 15, s/nº - Centro
 CEP: 89618-000
 montecarlo@montecarlo.sc.gov.br
 Telefone: (49) 3546 0194

PRANCHA Nº FOLHAS
01 03

REFERÊNCIA
 Planta Baixa Escola - Situação Atual
 Planta Baixa Escola - com Alterações

Projeto:
 Reforma Escola E.E.B.M Fita Bisol

Projeto:
 Monte Carlo - SC

LOCAL
 Vila Imassa - Bairro Interior - Monte Carlo/SC

Escala:
 Indicada

RESP. TÉCNICO
 Eng.º Civil - Eliza Rêlla - CREA/SC. 119.586-0 Arquiteta e Urbanista Janeri Romanatto - CAU/SC. AIO5267-5

Desenho:
 Janieri Romanatto/Eliza Rêlla

Data:
 Abril de 2022

OBRA:
 Planta Baixa Escola de Educação Básica Municipal Fita Bisol
 LOCAL: MONTE CARLO - SC

Área Existente
 318,88m²