


Fachada Vista Frontal

Área: 318,88m²

Escala: 1:50

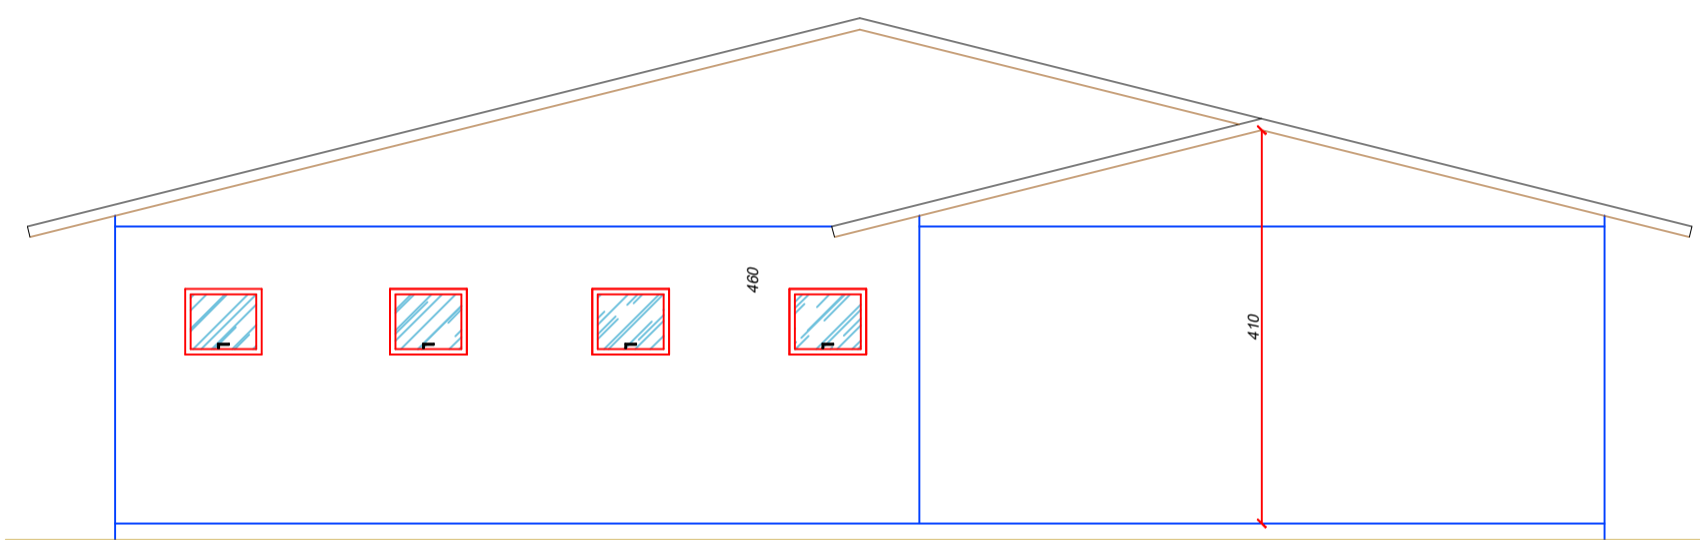

Fachada Vista Lateral

Área: 318,88m²

Escala: 1:50

PREFEITURA MUNICIPAL DE MONTE CARLO

Rodovia SC 456 - Km 15, s/nº - Centro
 CEP: 89618-000
 montecarlo@montecarlo.sc.gov.br
 Telefone: (49) 3546 0194

PRANCHA Nº FOLHAS
0203

Projeto:
 Reforma Escola E.E.B.M Fita Bisol

Projeto:
Monte Carlo - SC

Escala:
Indicada

Desenho:
 Janieli Romanatto/Elize Bulla

Data:
Abril de 2022

Área Existente
318,88m²

REFERÊNCIA
Fachada Vista Frontal
Fachada Vista Lateral

LOCAL
 Vila Imassa - Bairro Interior - Monte Carlo/SC

RESP. TÉCNICO
 Engr. Civil - Eliza Rilla - CREA/SC. 119.586-0 / Arquiteta e Urbanista Janieli Romanatto - CAU/SC. AIO5267-5

OBRA
Planta Baixa Escola de Educação Básica Municipal Fita Bisol

LOCAL: MONTE CARLO - SC