



PLANTA BAIXA
Escala: 1:50

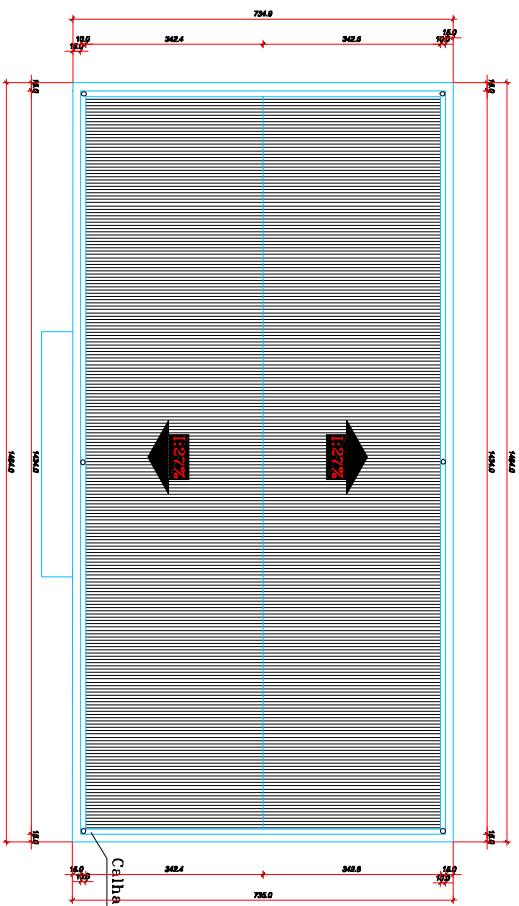

PLANTA DE COBERTURA
Escala: 1:50

TABELA DE ESQUADRIAS


QTD	TIPO	LARGURA	ALTURA	PARAQUETO	MATERIAL	QTD
11	Junta de cante e fôrmas	150	220	80	Vidro temperado	3
12	Junta de cante	100	50	170	Vidro temperado	1
20	Junta de cante	50	50	150	Vidro temperado	2
PT	Fôrma de aliti	80	210	-	Moldura Crispalux	8

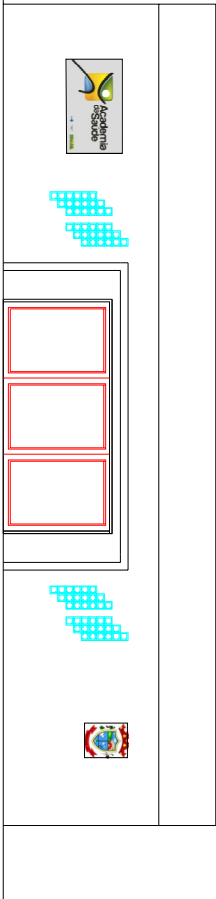


Fachada - Vista Frontal

LEGENDA
 TP - TOTEM PRINCIPAL (ver especificações)
 TID - TOTEM DE IDENTIFICAÇÃO E DIRECIONAL (ver especificações)
 TA - TOTEM DE APOIO (ver especificações)

Área em Paver: 220,80m²
 ESPAÇO PLAY GROUND
 Piso: Área A: 32,8 m²
 Área em PISO EM CONCRETO:
 279,01m²
 Área em GRAMA: 83,98 m²
 Área DA QUADRA: 109,08m²

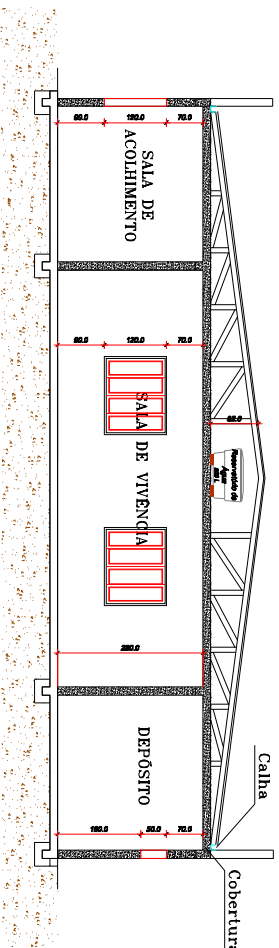

CORTE AA'
Escala: 1:50

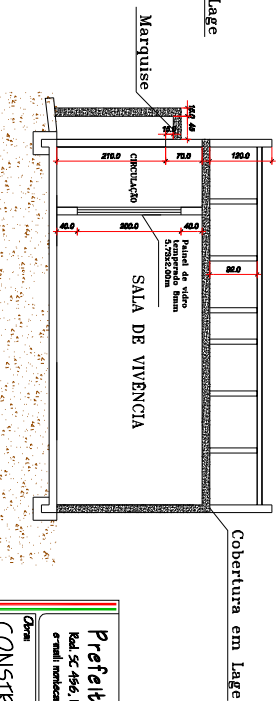

CORTE BB'
Escala: 1:50

Prefeitura Municipal de Monte Carlo Rua SC 496, Ita B - Centro - Monte Carlo-SC - Fone: (47) 3546-0194 e-mail: montecarlo@montecarlo.sc.gov.br - CEP 89616-000	
Obra CONSTRUÇÃO DA ACADÊMIA DA SAÚDE	Equip. Técnico Eng. GM Engenharia de S. Carlos CRAV/SC 096175-4
Diretor Arquitetônico Jairton Romualdo	Piso Maio/2012
Escala 1:50	Foto 03 - 04