




FACHADA
ESCALA 1:50

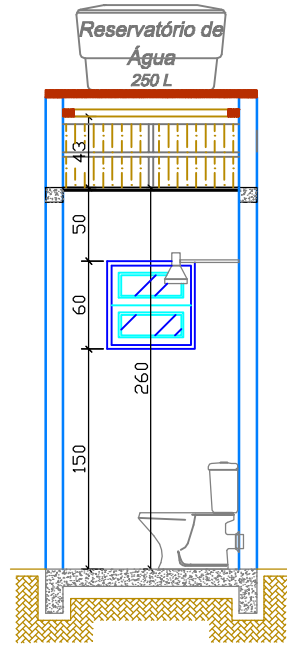

CORTE A-A'

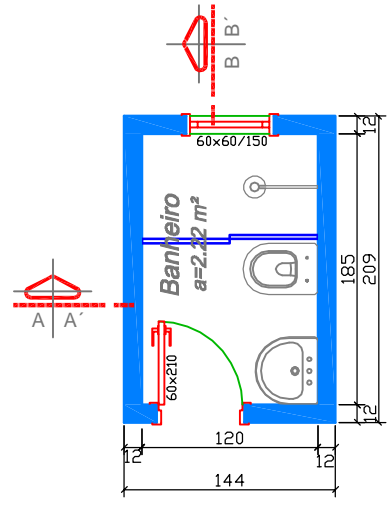

PLANTA BAIXA
ÁREA= 3,01 m²
ESCALA 1:50

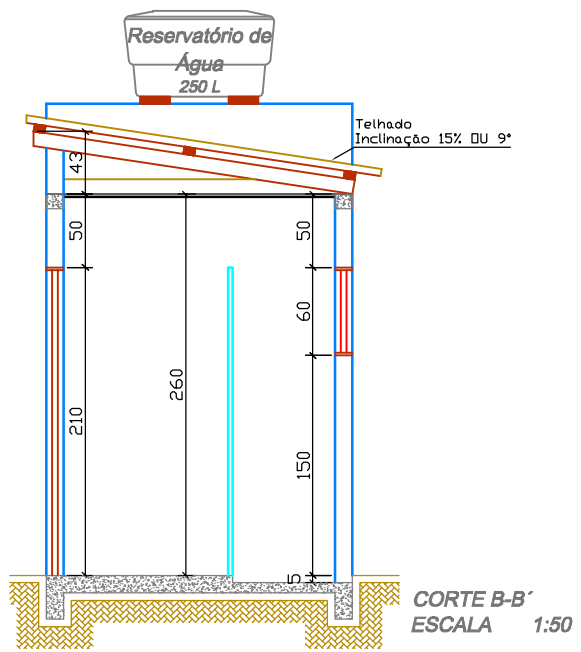

CORTE B-B'
ESCALA 1:50

PREFEITURA MUNICIPAL DE MONTE CARLO

Rodovia SC 456 - Km 15, s/nº - Centro
CEP: 89618-000

montecarlo@montecarlo.sc.gov.br
Telefone: (49) 3546 0194

PRANCHA	Nº FOLHAS
01	06
ARQUIVO PMMC/ MÓDULOS SANIT.	
ESCALA 1:50	
DATA Maio /2012	
JANIERI ROMANATTO DESENHISTA	
ÁREA TOTAL DA CONSTRUÇÃO 3,01 m²	

REFERENCIA
FACHADAS PLANTA BAIXA E CORTES

LOCAL
DIVERSOS - MONTE CARLO/SC

OBRA:
MÓDULOS SANITÁRIOS
LOCAL: MONTE CARLO - SC

RESP. TÉCNICO

Engº Civil/Cristiane S. Izidoro/CREA/SC 096173-4