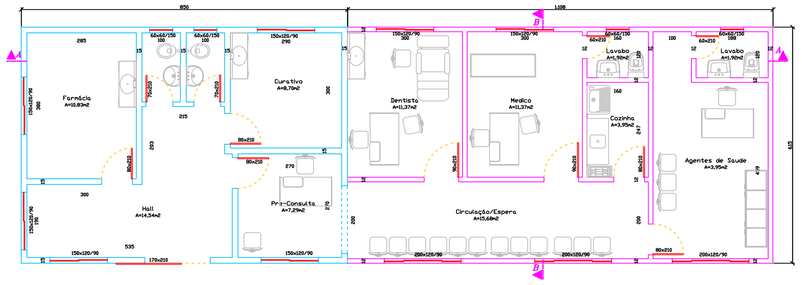

PLANTA BAIXA EXISTENTE

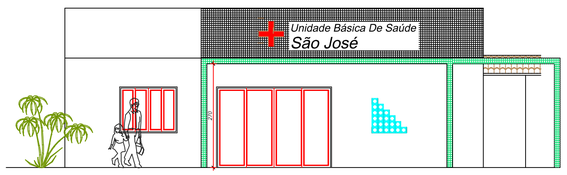

VISTA FRONTAL - FACHADA
ESCALA 1:75

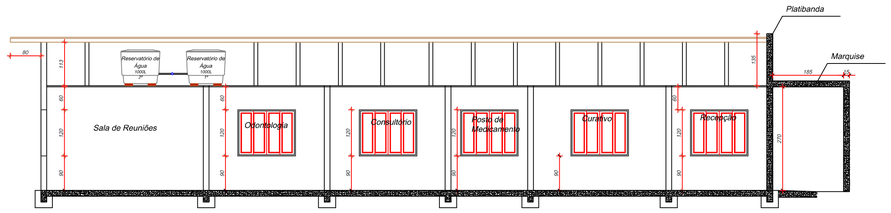

CORTE BB ESCALA 1:75 com marquise

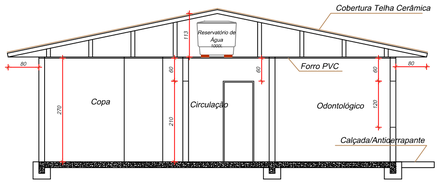

Corte AA"

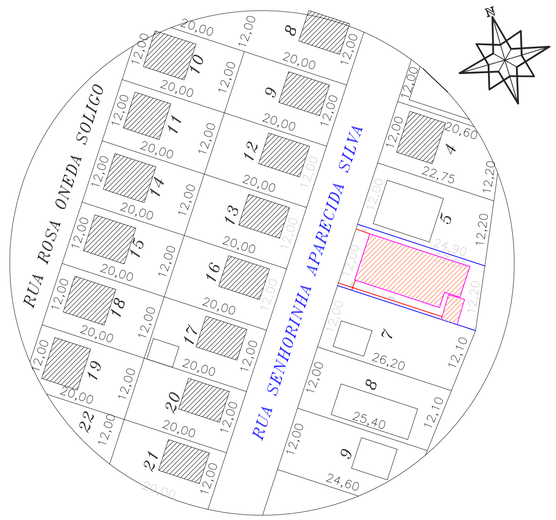

PLANTA DE SITUAÇÃO
S/ ESCALA

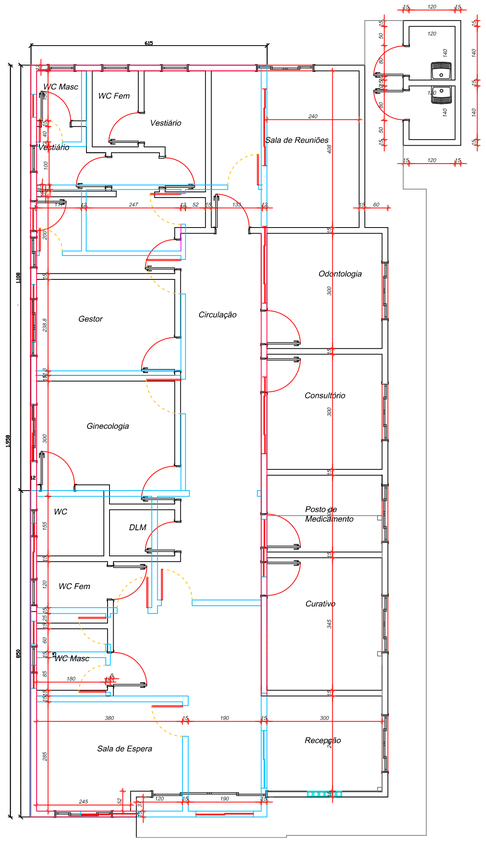

PLANTA BAIXA de Interevenções
Area: 183,03 m²

Alvenaria Demolida
Alvenaria que Permanece
Alvenaria Nova

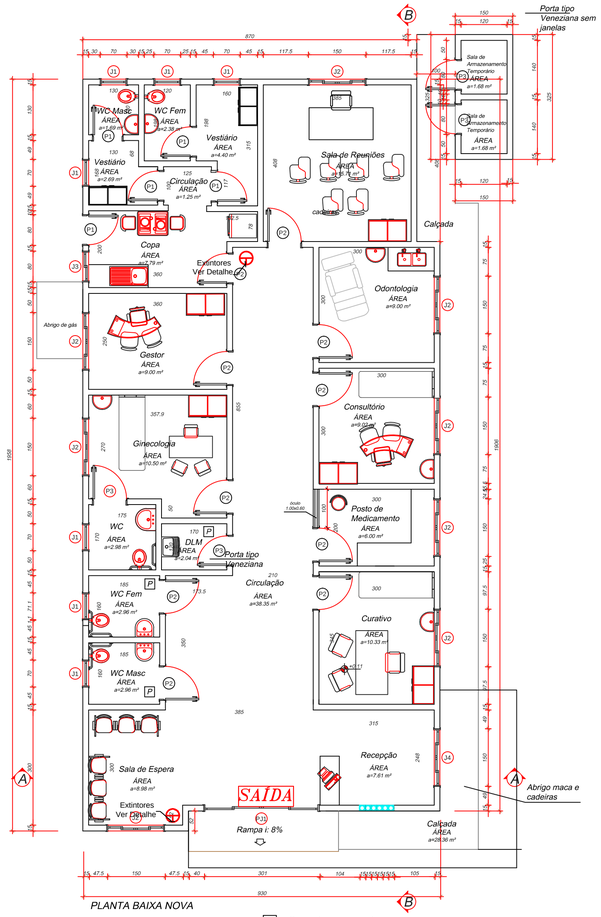

PLANTA BAIXA NOVA
Area: 183,03 m²

P Ceramica na parede

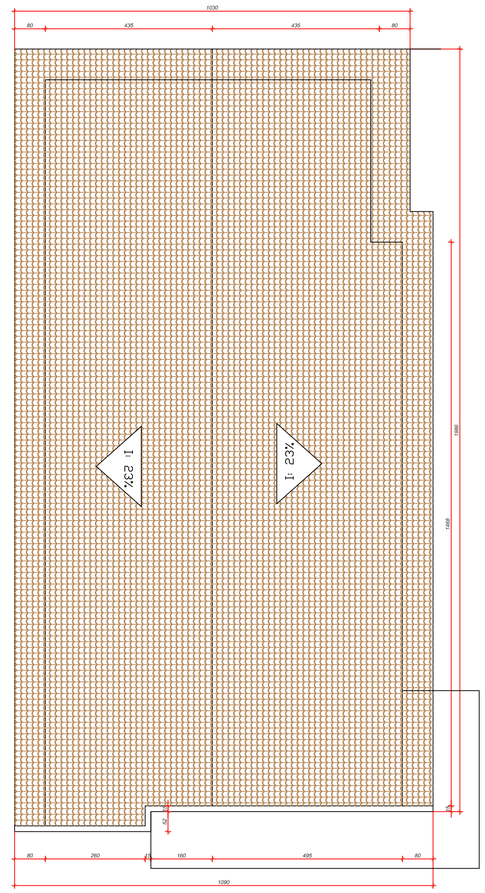

Planta de Cobertura

Sala de Armazenamento Temporário

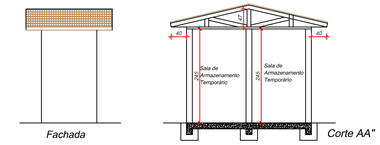

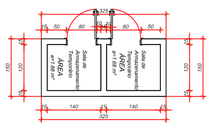

PLANTA BAIXA

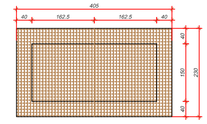

Planta de Cobertura

TABELA DE ESQUADRIAS

COD	TIPO	LARGURA	ALTURA	PARAPEITO	MATERIAL	QTD
J1	Janela basculante	70	50	160	Vidro Temperado	7
J2	Janela de correr 4 folhas	150	50	160	Vidro Temperado	8
J3	Janela de correr 2 folhas	80	50	160	Vidro Temperado	1
J4	Janela de correr 4 folhas	150	120	90	Vidro Temperado	1
P1	Porta de abrir	80	210	–	Madeira Chapeada	6
P2	Porta de abrir	90	210	–	Madeira	10
P3	Porta Tipo veneziana	80	210	–	Madeira	3
PJ1	Porta-janela 4 folhas	300	210	–	Vidro Temperado	1

Prefeitura Municipal de Monte Carlo
Rod. SC 456, km 19 - Centro - Monte Carlo-SC. Fones (49) 3546.0194
e-mail: montecarlo@montecarlo.sc.gov.br - CEP 89818-000

Obra:
REFORMA DA UNIDADE BÁSICA DE SAUDE - Posto São José/ COHAB

Referência
Cobertura / Planta Baixa
Areas a Construir/ Demolir

Resp. Técnico
Engº. Civil Cristiane da S. Isidoro
CREA/ SC 096175-4

Escala	Area	Desenhista	Data	Folha
1:75	183,03m²	Janieri Romanatto	Maio/ 2012	01 - 02