



PLANTA BAIXA EDIFICACAO
Área: 74,20 m² - Esc: 1: 50

TABELA DE ESQUADRIAS


COORD.	TIPO	QUANTIDADE	ESQUADRIA	ALTEZURA	PROFUNDIDADE	MATERIAL	COM.
01	Porta	01	Porta 1,80 x 2,10	2,10	0,80	Alumínio	01
02	Janela	02	Janela 1,20 x 1,50	1,50	0,15	Alumínio	02
03	Janela	02	Janela 1,20 x 1,50	1,50	0,15	Alumínio	02
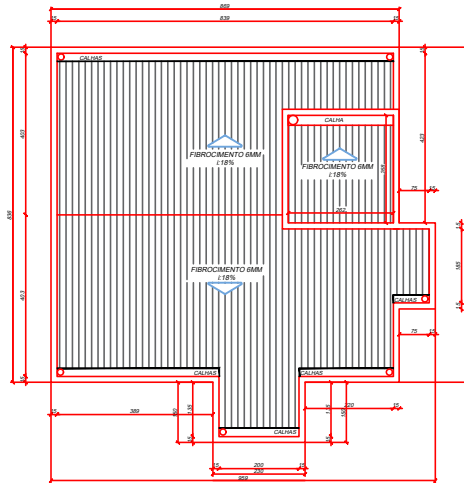


Planta de Cobertura
Área: 74,20 m² - Esc: 1: 50

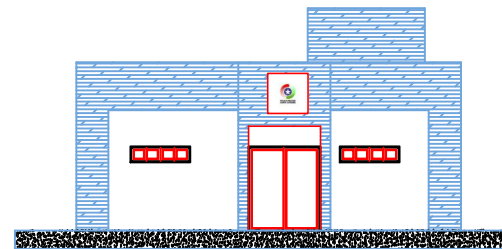


Fachada - Vista Frontal
Área: 74,20 m² - Esc: 1: 50

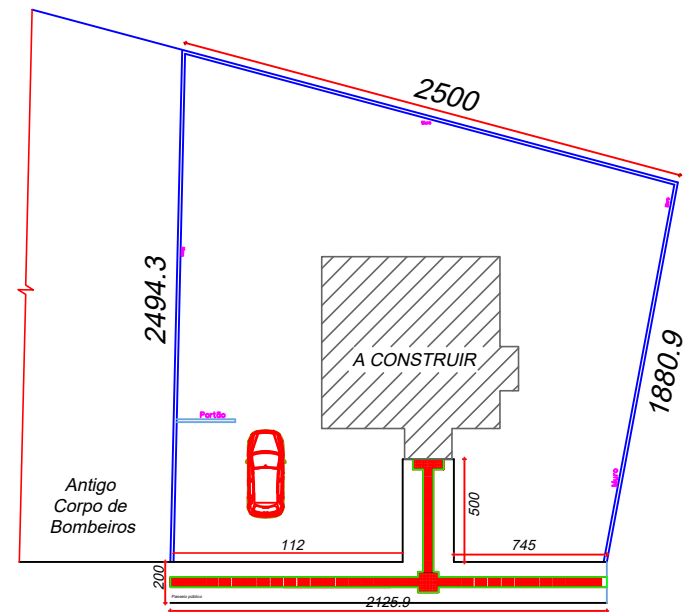

PLANTA DE SITUACAO/LOCALIZACAO
Área: 74,20m²
Escala: 1:100

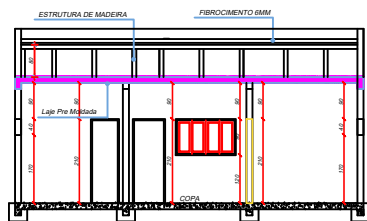

Corte A-A
Escala 1:50

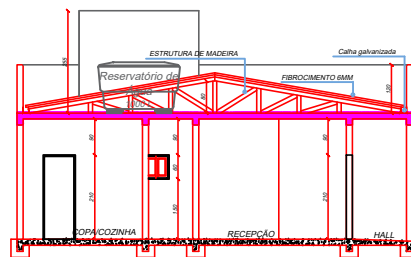

Corte B-B
Escala 1:50

PREFEITURA MUNICIPAL DE MONTE CARLO

Rodovia SC 452 - Km 15, s/nº - Centro
CEP: 89618-000
montecarlo@montecarlo.sc.gov.br
Telefone: (49) 3546 0194

0102

PROJETO
Destacamento da Polícia Militar

REFERENCIA
Planta Baixa Edificação, Corte A-A, Corte B-B, Fachada Vista Frontal e Planta de Situação

LOCAL
Rodovia SC 452 - Bairro Pôr-do-Sol - Monte Carlo/SC

RESP. TÉCNICO

OBRA
Projeto do Destacamento Polícia Militar

LOCAL: MONTE CARLO - SC

Área Construída: 74,20m²
Área do Terreno: 489,34m²
Taxa de Ocupação: 15,16%
DATA: Maio de 2022
ESCALA: Indicado
DESENHISTA: Eliza Janieri