


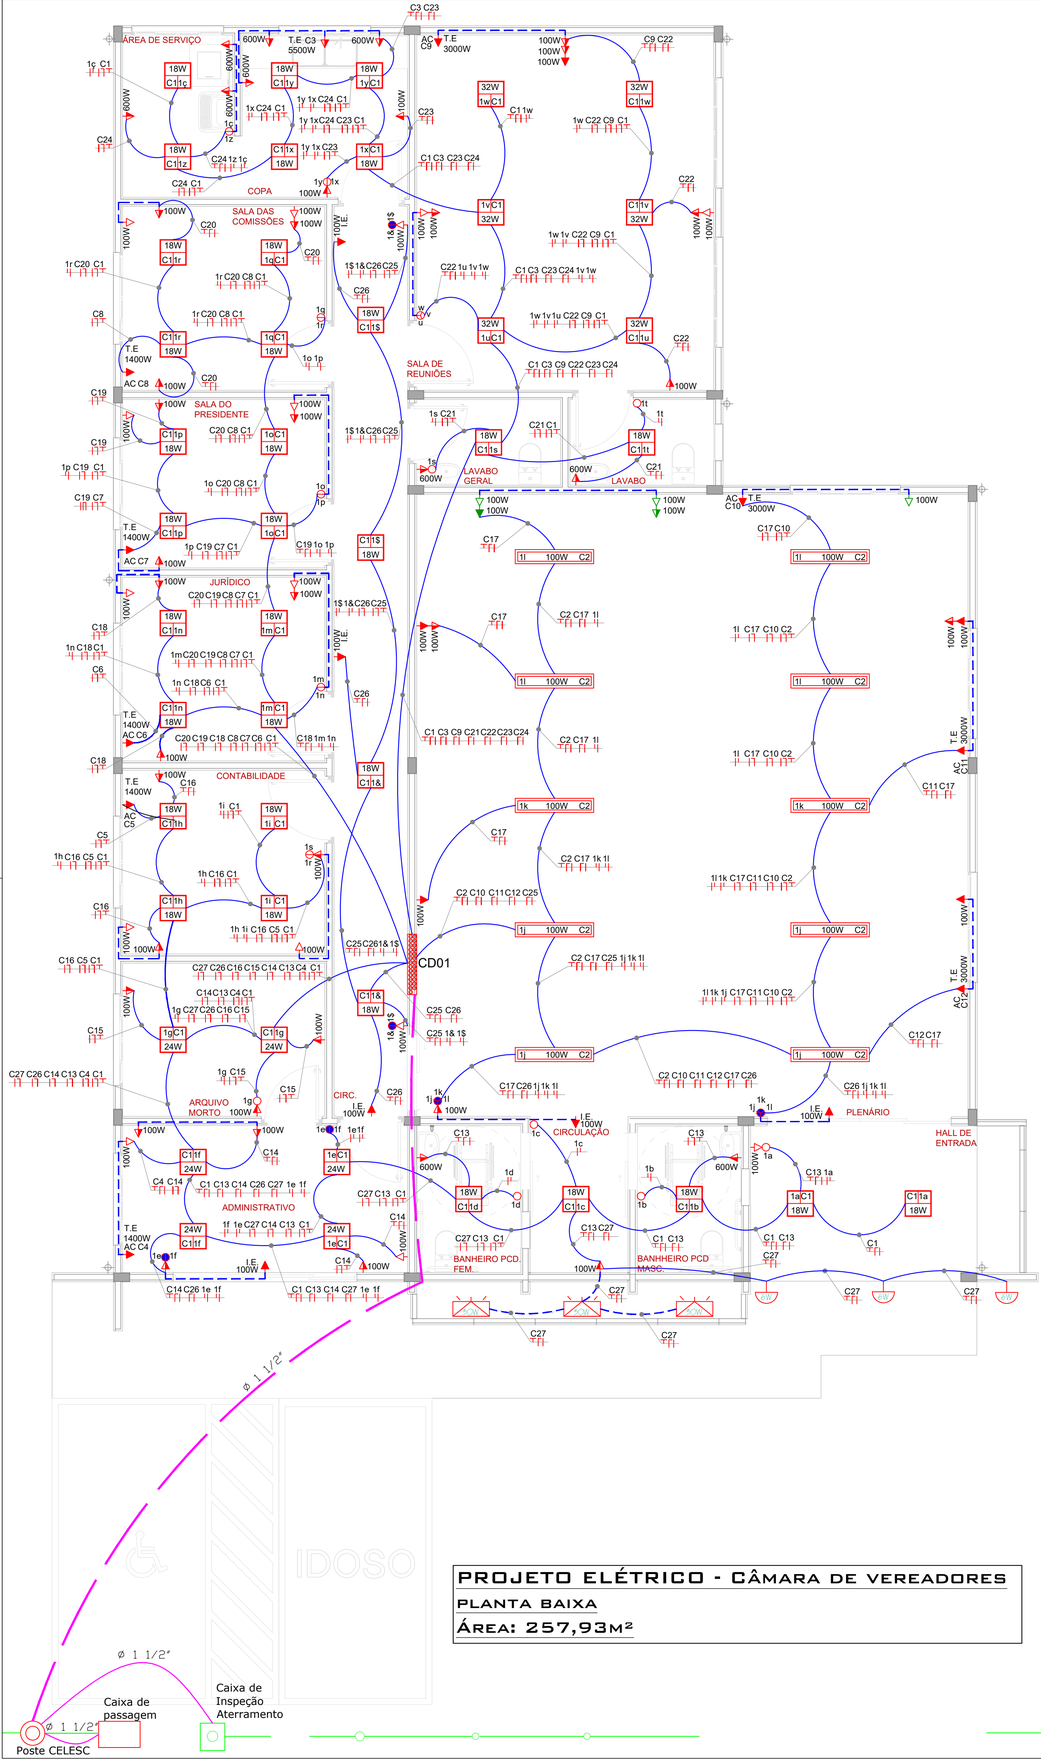

LEGENDA ELÉTRICO

1l 100W C2	LUMINÁRIA DE LED DE SOBREPOR 120x15cm (100W)
	PAINEL PLAFON DE LED QUADRADO DE SOBREPOR
	INTERRUPTOR SIMPLES h=120cm
	INTERRUPTOR DUPLO h=120cm
	INTERRUPTOR TRIPLO h=120cm
	INTERRUPTOR PARALELO h=120cm
	INTERRUPTOR DUPLO PARALELO h=120cm
	INTERRUPTOR TRIPLO PARALELO h=120cm
	TOMADA BAIXA h=30cm
	TOMADA MÉDIA h=120cm
	TOMADA ALTA h= 200cm
	TOMADA BAIXA h=70cm
	TOMADA MÉDIA h=160cm
	TOMADA ALTA h=220cm
	TOMADA BAIXA DUPLA h=30cm
	TOMADA MÉDIA DUPLA h=120cm
	TOMADA ALTA DUPLA h=200cm
AC	TOMADA ALTA h= 200cm - PARA AR CONDICIONADO
IE	TOMADA ALTA h=200cm - PARA ILUMINAÇÃO DE EMERG.
	ARANDELA PARA LÂMPADA DE LED
	REFLETOR PARA LÂMPADA DE LED
	QUADRO DIJUNTOR
	QUADRO DE MEDIÇÃO
	ATERRAMENTO
	FIOS: FASE; NEUTRO; RETORNO E TERRA
	TUBULAÇÃO ATÉ O QUADRO DE DISTRIBUIÇÃO

PROJETO ELÉTRICO - CÂMARA DE VEREADORES
PLANTA BAIXA
ÁREA: 257,93M²

PROJETO ELÉTRICO - CÂMARA DE VEREADORES
PONTOS DE ILUMINAÇÃO E TOMADAS
ÁREA: 257,93M²

PREFEITURA MUNICIPAL DE MONTE CARLO - SC
Rodovia SC 456 - Km 15, s/nº - Centro
CEP: 89618-000
montecarlo@montecarlo.sc.gov.br
Telefone: (49) 3546 0194

PRANCHA 01 | Nº FOLHAS 02

REFERÊNCIA: PROJETO ELÉTRICO CÂMARA DE VEREADORES
LOCAL: Rua Madalena Lourenço de Cordova - Bairro Pôr do Sol
RESP. TÉCNICO: Mauricio dos Santos — Engenheiro Civil - CREA/SC 165.548-1 | Janieri Romanatto — Arquiteto e Urbanista - CAU/SC: A57267-0

ÁREA TOTAL: 257,93m²
DESENHO: Janieri/Mauricio
ESCALA: Indicada
DATA: Outubro de 2025

OBRA: CÂMARA DE VEREADORES
LOCAL: MONTE CARLO - SC

Direitos autorais reservados, não podendo ser ampliado, reproduzido ou cedido sem autorização do autor – cabendo sanções penais a quem descumprir.