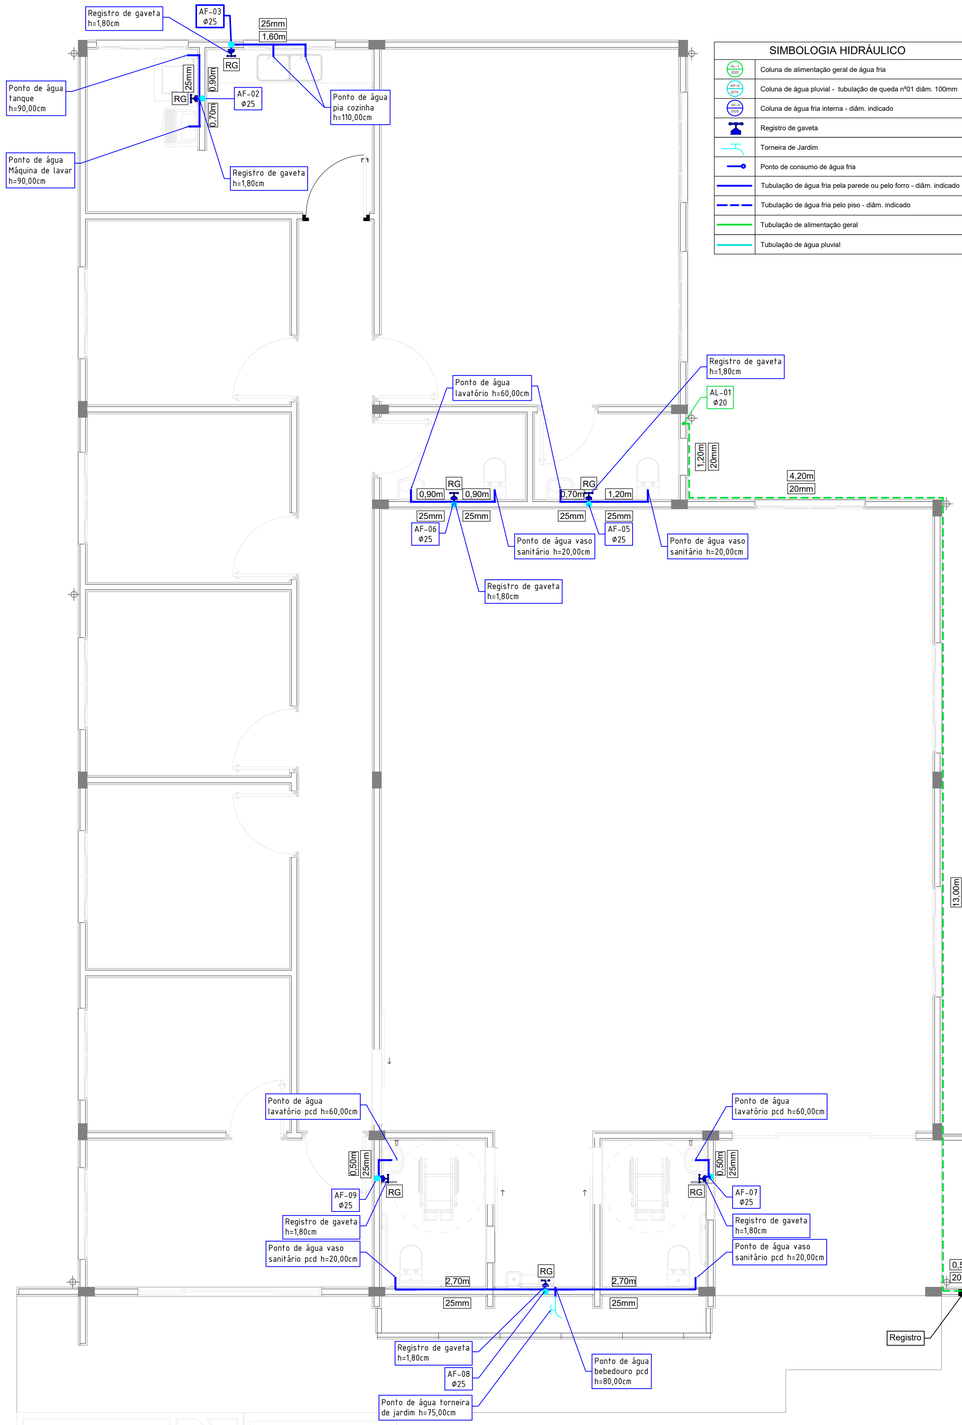



SIMBOLOGIA HIDRÁULICO

	Coluna de alimentação geral de água fria
	Coluna de água pluvial - tubulação de queda nº01 diâm. 100mm
	Coluna de água fria interna - diâm. indicado
	Registro de gaveta
	Torneira de Jardim
	Ponto de consumo de água fria
	Tubulação de água fria pela parede ou pelo forro - diâm. indicado
	Tubulação de água fria pelo piso - diâm. indicado
	Tubulação de alimentação geral
	Tubulação de água pluvial

PROJETO HIDRÁULICO - CÂMARA DE VEREADORES

PLANTA BAIXA

ÁREA: 267,93M²

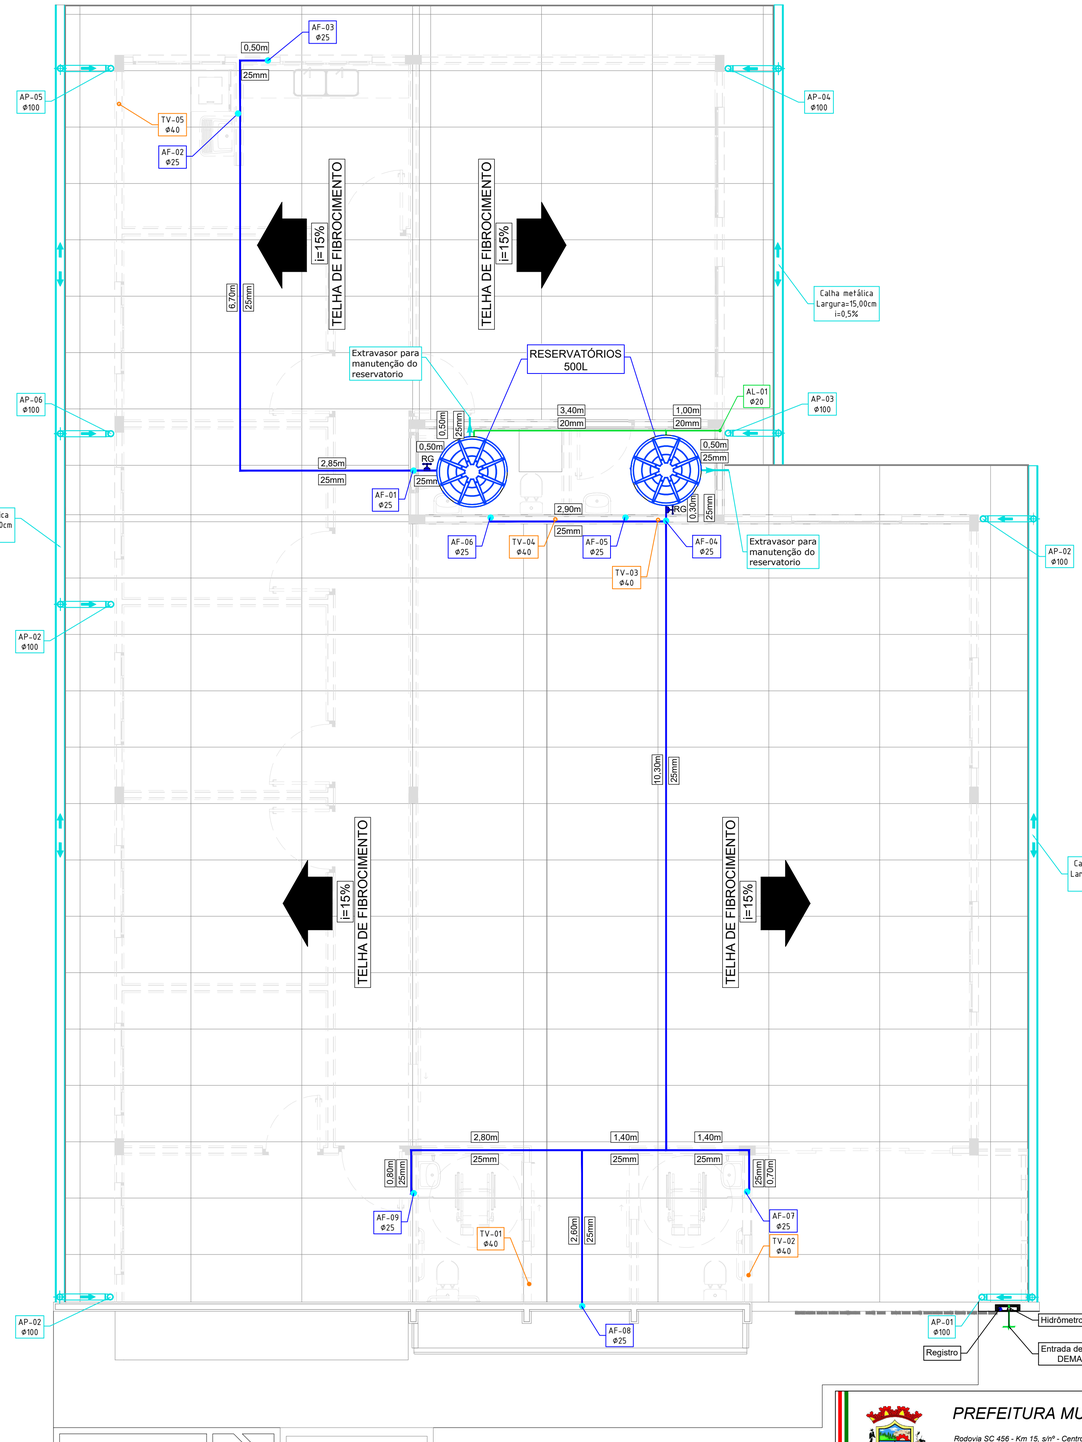

PROJETO HIDRÁULICO - CÂMARA DE VEREADORES

PLANTA DE COBERTURA E BARRILETE

ÁREA: 267,93M²

PREFEITURA MUNICIPAL DE MONTE CARLO - SC

Rodovia SC 456 - Km 15, s/nº - Centro
CEP: 89618-000
montecarlo@montecarlo.sc.gov.br
Telefone: (49) 3546 0194

PRANCHA 01 | Nº FOLHAS 03

REFERÊNCIA
PROJETO HIDROSSANITÁRIO CÂMARA DE VEREADORES

LOCAL
Rua Madalena Lourenço de Cordova - Bairro Pôr do Sol

RESP. TÉCNICO
Mauricio dos Santos
Engenheiro Civil - CREA/SC 165.548-1

Janieri Romanatto
Arquiteto e Urbanista - CAU/SC RCN2617-9

PROJETO
Planta Baixa Hidráulica
Planta de Cobertura
e Barrilete

ÁREA TOTAL 257,93m²

DESENHO Janieri/Mauricio

ESCALA Indicada

DATA Outubro de 2025

OBRA:
CÂMARA DE VEREADORES

LOCAL: MONTE CARLO - SC

Direitos autorais reservados, não podendo ser ampliado, reproduzido ou cedido sem autorização do autor - cabendo sanções penais a quem descumprir.