

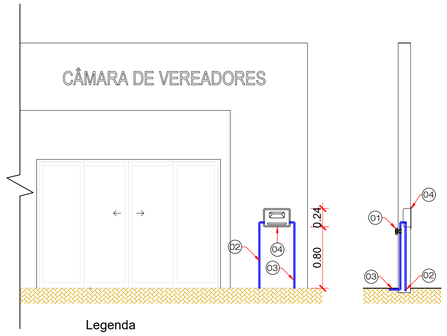


Legenda


01 - Registro de Manobra de Usuário
02 - Entrada da Rede
03 - Saída para Consumo
04 - Tampa de Proteção Hidrômetro

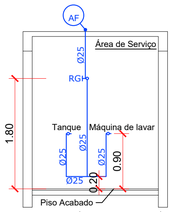


DETALHE GENÉRIO - ALTURAS ÁREA DE SERVIÇO
ESC: 1:50

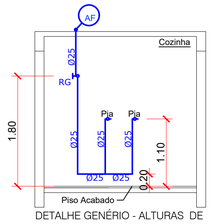

DETALHE GENÉRIO - ALTURAS DE COZINHA
ESC: 1:50

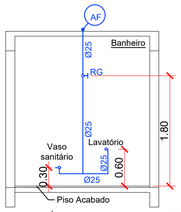

DETALHE GENÉRIO - ALTURAS BANHEIRO
ESC: 1:50

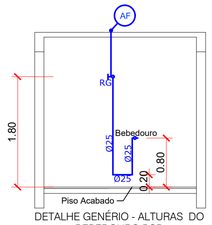


DETALHE GENÉRIO - ALTURAS DO BEBEDOURO PCD
ESC: 1:50


DIMENSIONAMENTO CAIXA D' ÁGUA		
PAVIMENTO	Nº DE PESSOAS	CONSUMO DIÁRIO L / pessoa
Térreo	15 pessoas	15x50 =750L
Adotado 2 reservatórios de 500 L		500 L + 500L = 1000 L

*Com base na NBR 8160, para a coleta de apenas uma cozinha, deve ser utilizado uma caixa de gordura simples que comporta até 31 litros, nas dimensões de:
Ø interno = 0,40m
parte submersa do septo h= 0,20m

DETALHE
sem escala
CAIXA DE GORDURA SIMPLES- NBR 8061/2022

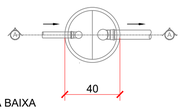


PLANTA BAIXA

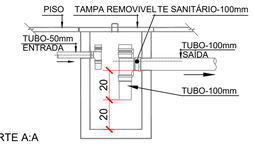


CORTE A:A


DETALHE
CAIXA COLETORA COM TAMPA - (60X60cm - ALVENARIA)

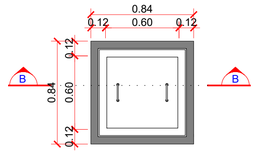

PLANTA
ESC 1:25

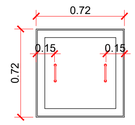


TAMPA DE ACESSO
ESC 1:25

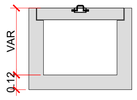

CORTE B-B
ESC 1:25


SIMBOLOGIA SANITÁRIO	
	Coluna de ventilação - tubulação de esgoto nº 01 diâm. 40/50mm
	Prumada esgoto sanitário - tubo de queda nº 01 diâm. 100mm
	Coluna de água pluvial - tubulação de queda nº01 diâm. 100mm
	Tubulação de esgoto sanitário - diâm. mm, sentido e caimento em %
	Caixa Sifonada (150x150x50mm)
	Ralo (100x40mm)
	Caixa de inspeção - dimensões internas livres de 60x50cm
CG	Caixa de gordura - dimensões internas livres de Ø 40cm
	Tubulação de esgoto
	Tubulação de gordura
	Tubulação de ventilação
	Tubulação de água pluvial

DETALHE DA CAIXA D'ÁGUA
CAIXA D'ÁGUA 500 L

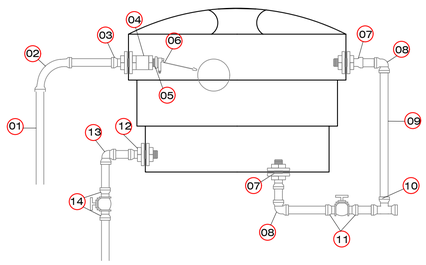

RELAÇÃO DE MATERIAS:

1 - TUBO SOLDAVEL 20mm.
2 - CURVA 90° SOLDÁVEL 20mm
3 - ADAPTADOR SOLDAVEL C/ FLANGES LIVRES PARA CAIXA D'AGUA 20mm x 1"
4 - LUVA ROSCÁVEL 3/4".
5 - REDUÇÃO ROSCÁVEL 3/4" x1/2".
6 - TORNEIRA-BÓIA 1/2".
7 - ADAPTADOR SOLDÁVEL C/ FLANGES LIVRES PARA CAIXA D'AGUA 25mm
8 - JOELHO SOLDÁVEL 25mm
9 - TUBO SOLDÁVEL 25mm
10 - TE SOLDÁVEL 25mm
11 - ADAPTADOR SOLDÁVEL CURTO C/ BOLSA E ROSCA PARA REGISTRO 25mm
12 - ADAPTADOR SOLDÁVEL C/ FLANGES LIVRES PARA CAIXA D'AGUA 25mm
13 - JOELHO SOLDÁVEL 25mm
14 - TUBO SOLDÁVEL 25mm

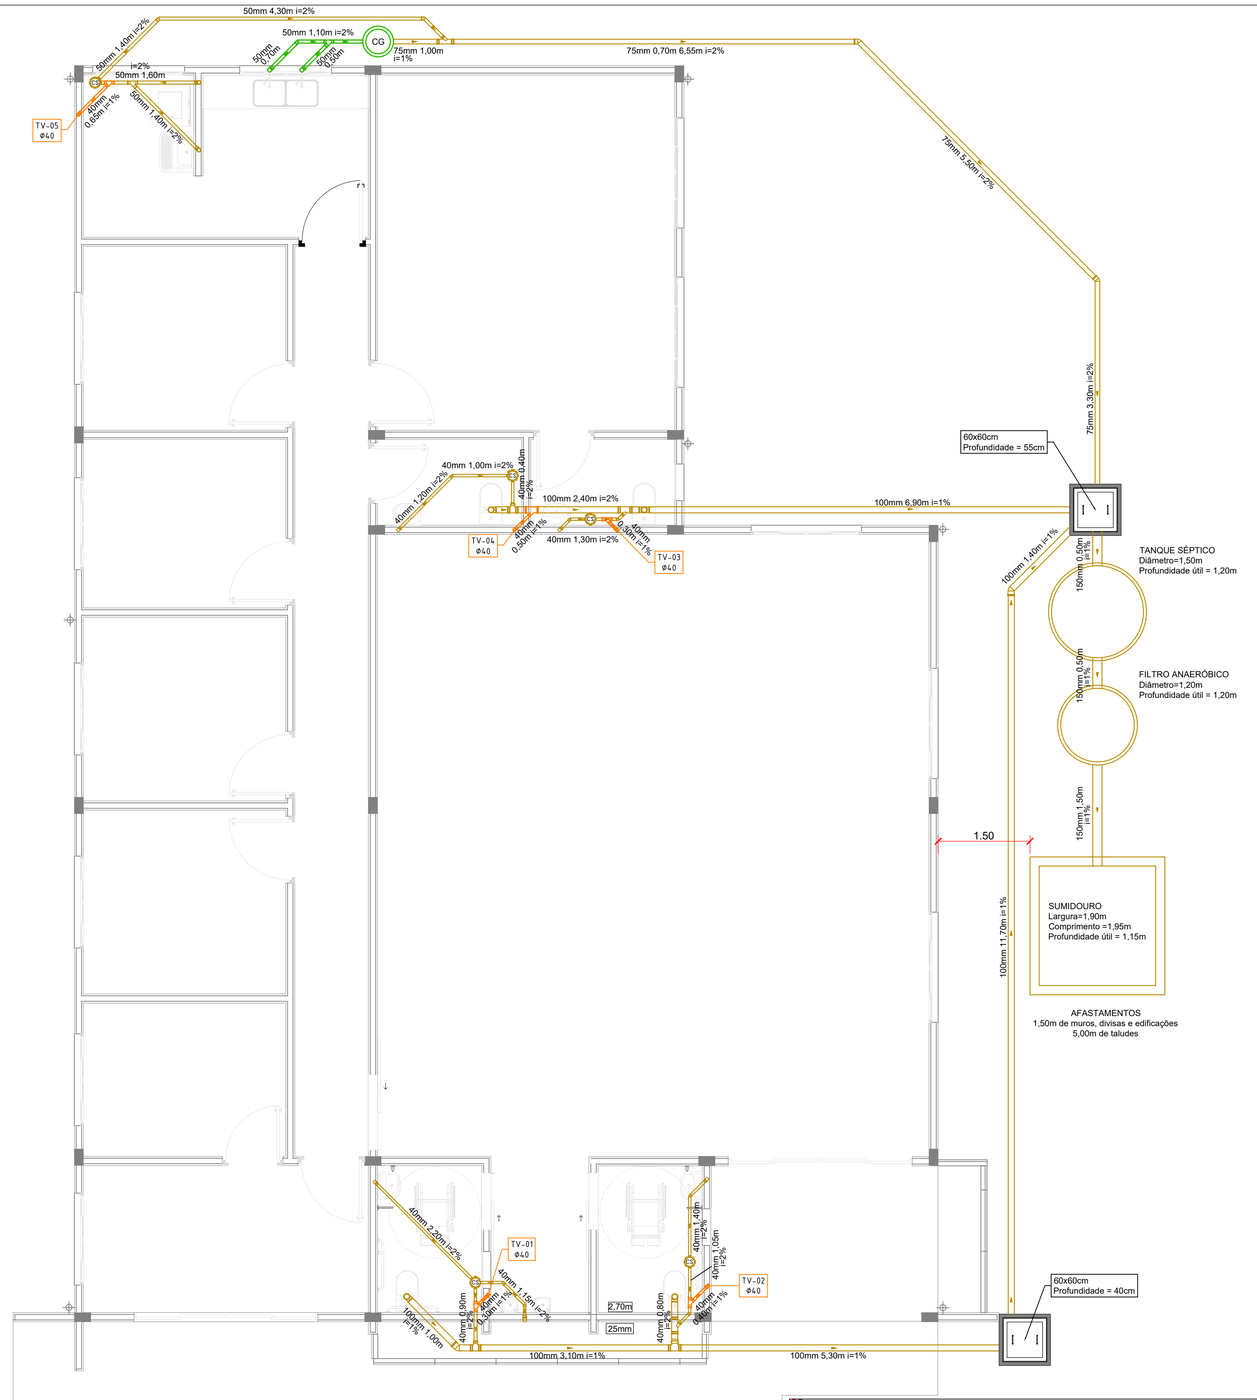

PREFEITURA MUNICIPAL DE MONTE CARLO - SC

Rodovia SC 456 - Km 15, s/nº - Centro
CEP: 89618-000
montecarlo@montecarlo.sc.gov.br
Telefone: (49) 3546 0194

PRANCHA 02 | Nº FOLHAS 03

REFERÊNCIA
PROJETO HIDROSSANITÁRIO CÂMARA DE VEREADORES

LOCAL
Rua Madalena Lourenço de Cordova - Bairro Pôr do Sol

RESP. TÉCNICO
Mauricio dos Santos — Engenheiro Civil - CREA/SC 165.748-5
Janieri Romanatto — Arquiteta e Urbanista - CAU/SC A179267-6

OBRA:
CÂMARA DE VEREADORES

LOCAL: MONTE CARLO - SC

PROJETO
Planta Baixa Sanitária
Detalhes Construtivos

ÁREA TOTAL
257,93m²

DESENHO
Janieri/Mauricio

ESCALA
Indicada

DATA
Outubro de 2025

PROJETO SANITÁRIO - CÂMARA DE VEREADORES

PLANTA BAIXA

ÁREA: 267,93M²

Direitos autorais reservados, não podendo ser ampliado, reproduzido ou cedido sem autorização do autor - cabendo sanções penais a quem descumprir.