


Perfil Longitudinal da Rua Rosa Oneda Soligo

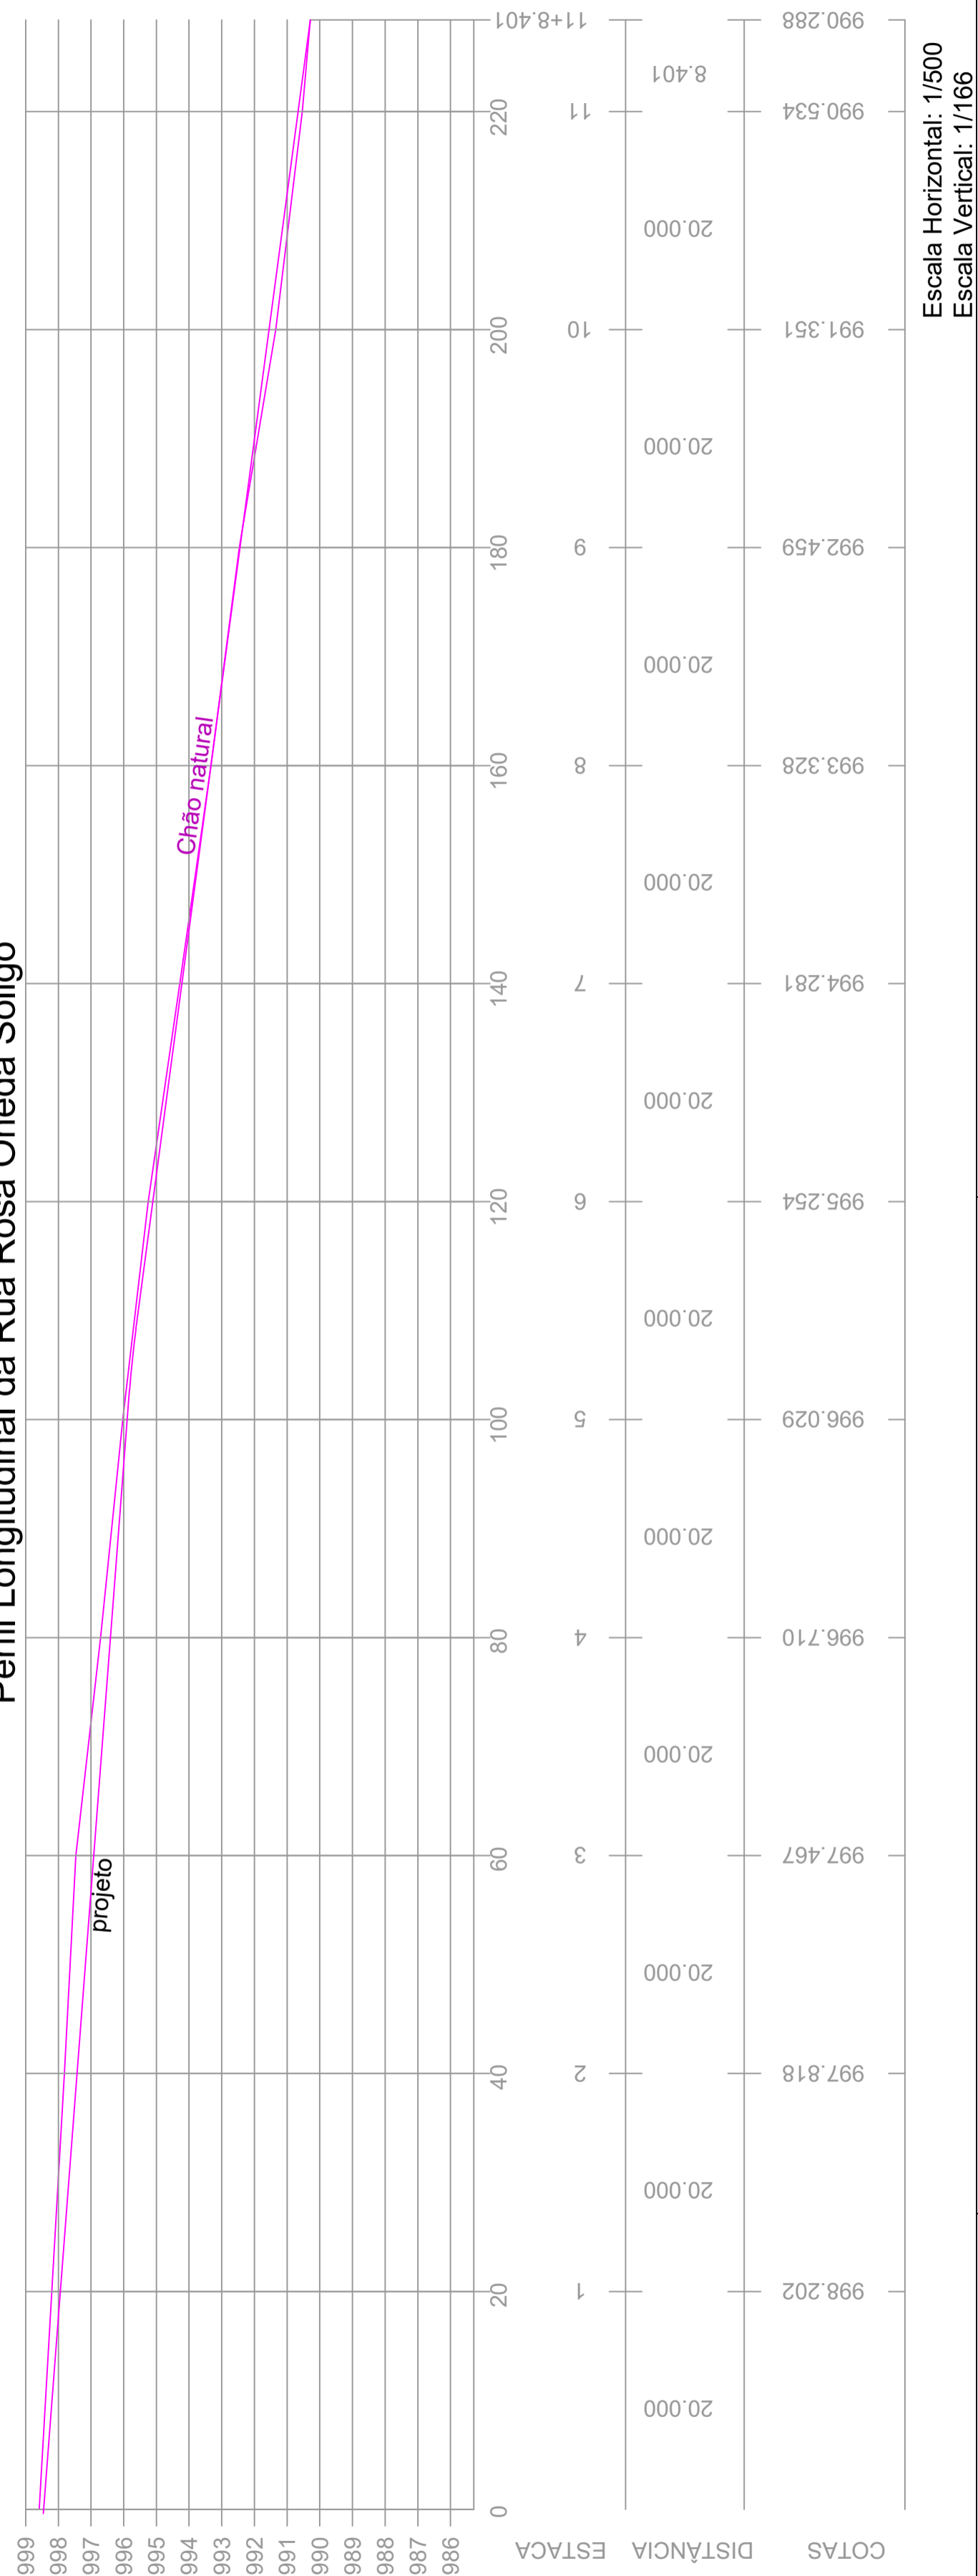

Escala Horizontal: 1/500
Escala Vertical: 1/166

Perímetro Urbano de Monte Carlo-SC



Este projeto só poderá ser utilizado para fins profissionais de AMPLASC.

Coordenadas convertidas ao Sistema Geodésico Local



SISTEMA DE COORDENADAS PLANAS UTM
MÉRIDIANO CENTRAL: 51° W
DATUM HORIZONTAL: SIRGAS2000-DATUM VERTICAL: IBERLUBA - SC
ORIGEM DAS COORDENADAS: BASE
ORDENADA N = EQUADOR ACRESCIDO DE 10.000.000m
ABSCISSA E = MÉRIDIANO CENTRAL, 51°W ACRESCIDO DE 500.000m
H: 1.008,59m
Latitude: 27° 13' 44,93 S
Longitude: 50° 58' 45,02 W

Departamento de Engenharia de Agrimensura

Município: Monte Carlo - SC Comarca: Fraiburgo - SC

Projeto: Levantamento Planialtimétrico da Rua Rosa Oneda Soligo

Equipamentos: Receptor GNSS RTK R8s - Trimble / Estação Total KS-102 - Genius

Proprietário: Prefeitura Municipal de Monte Carlo - SC

Data: 07/01/2020	Desenho: Murilo	Responsável Técnico:	Prefeito Municipal:
Escala: 1:500	Prancha: 01 - 01	Murilo Spillere Milanez Engenheiro Agrimensor CREA - SC 100490-3 Inca E12	Sonia Salette Vedovato Gestão 2017-2020