



Rua Rosa Oneda Soligo

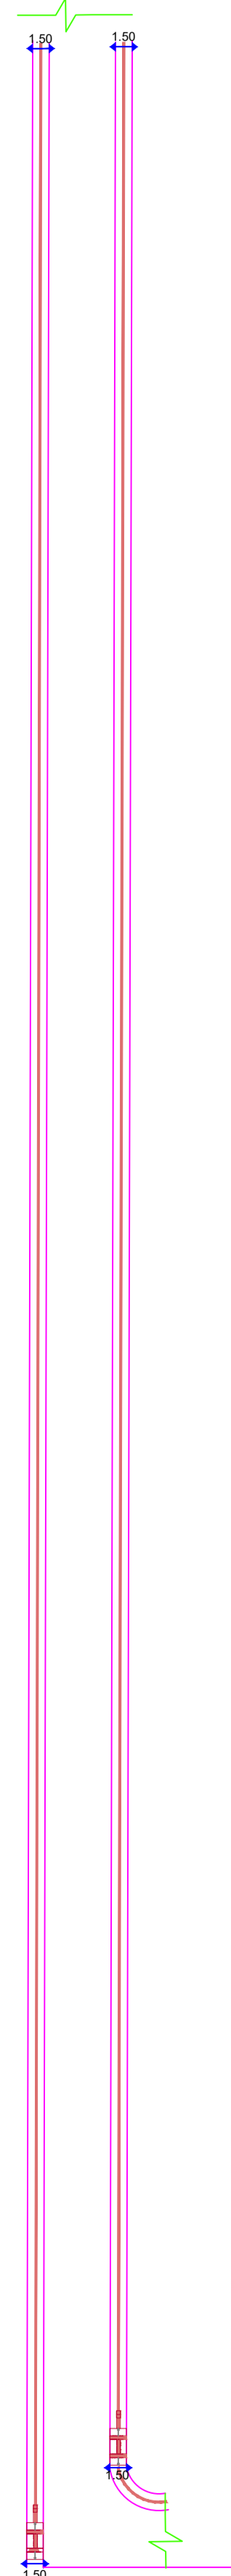

Travessa dos Eucaliptos



Travessa dos Cedros

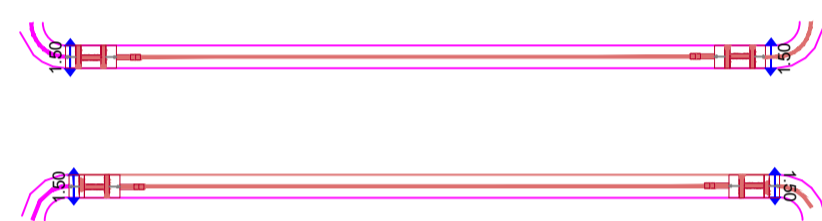

Travessa das Canelas




Travessa dos Pinus




DETALHES DOS PASSEIOS

Escala
1:500

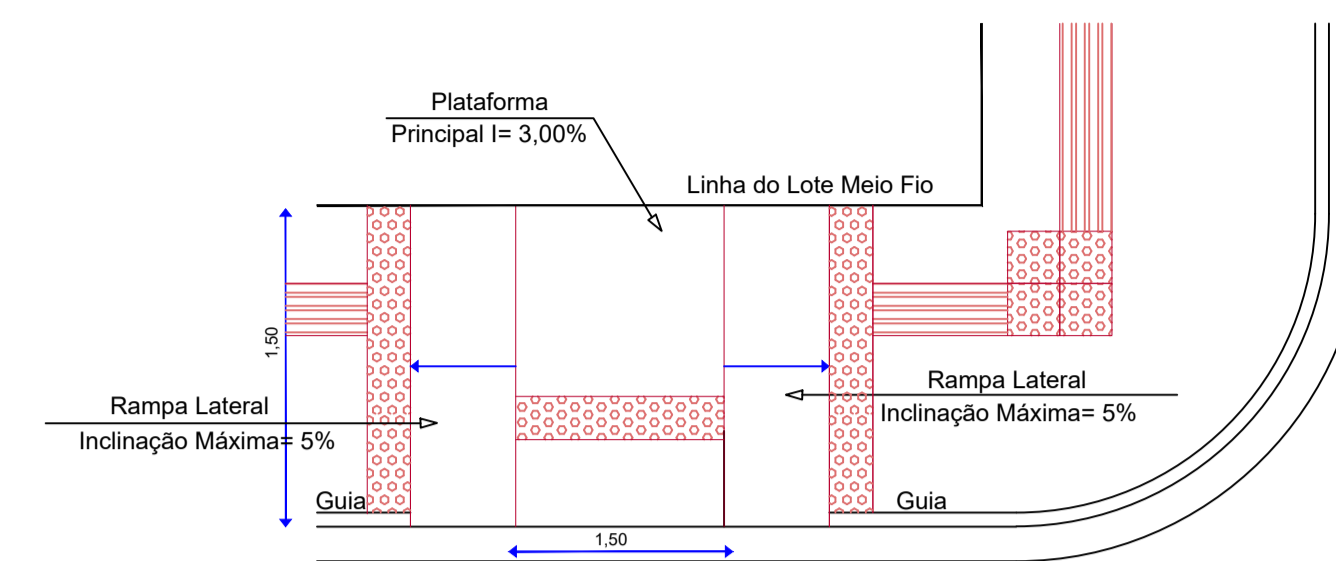

DETALHE DA RAMP
DE ACESSIBILIDADE
CONFORME NBR - 9050/2015
Sem Escala

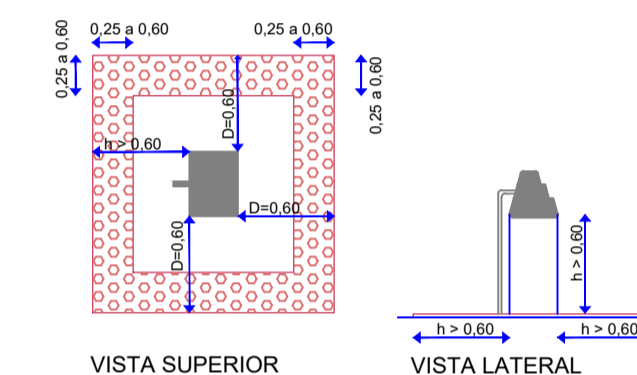

DETALHAMENTO
DE OBSTÁCULOS
Sem Escala



Este projeto só poderá ser utilizado
para fins profissionais
de PMP/ASC

PREFEITURA MUNICIPAL DE MONTE CARLO Rodovia SC 456 - Km 15, s/nº - Centro CEP: 89618-000 montecarlo@montecarlo.sc.gov.br Telefone: (49) 3546 0194		PRANCHA 0104	Nº FOLHAS 01
REFERÊNCIA DETALHAMENTO DOS PASSEIOS		CALÇAMENTO TOTAL 2.031,60 m²	MEIO FIO TOTAL 1.391,60m
LOCAL Rua Rosa Oneda Soligo Travessa dos Pinus Travessa das Canelas - Travessa Cedros		CAIXAS COLETORAS TOTAL 20 Un.	TUBOS # 60 0,00 m
RESP. TÉCNICO Engenheira Civil Eliza Bulla - CREA-SC 119.586-0		TUBOS # 40 0,00 m	DATA Março de 2021
OBRA: PAVIMENTAÇÃO EM PEDRA IRREGULAR		ESCALA Indicada	DESENHISTA Eliza/Janieri
LOCAL: MONTE CARLO - SC			