




**CORTE B-B'**  
ESCALA ..... 1 : 75

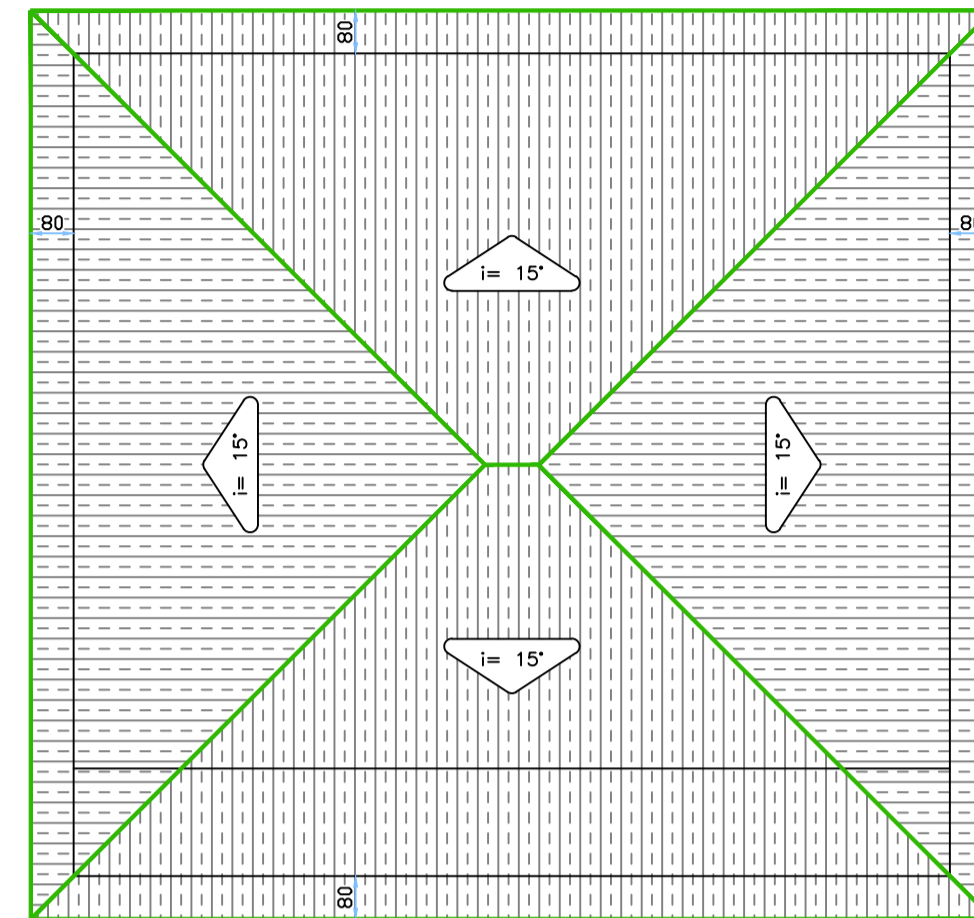


**TELHADO**  
ESCALA ..... 1 : 150

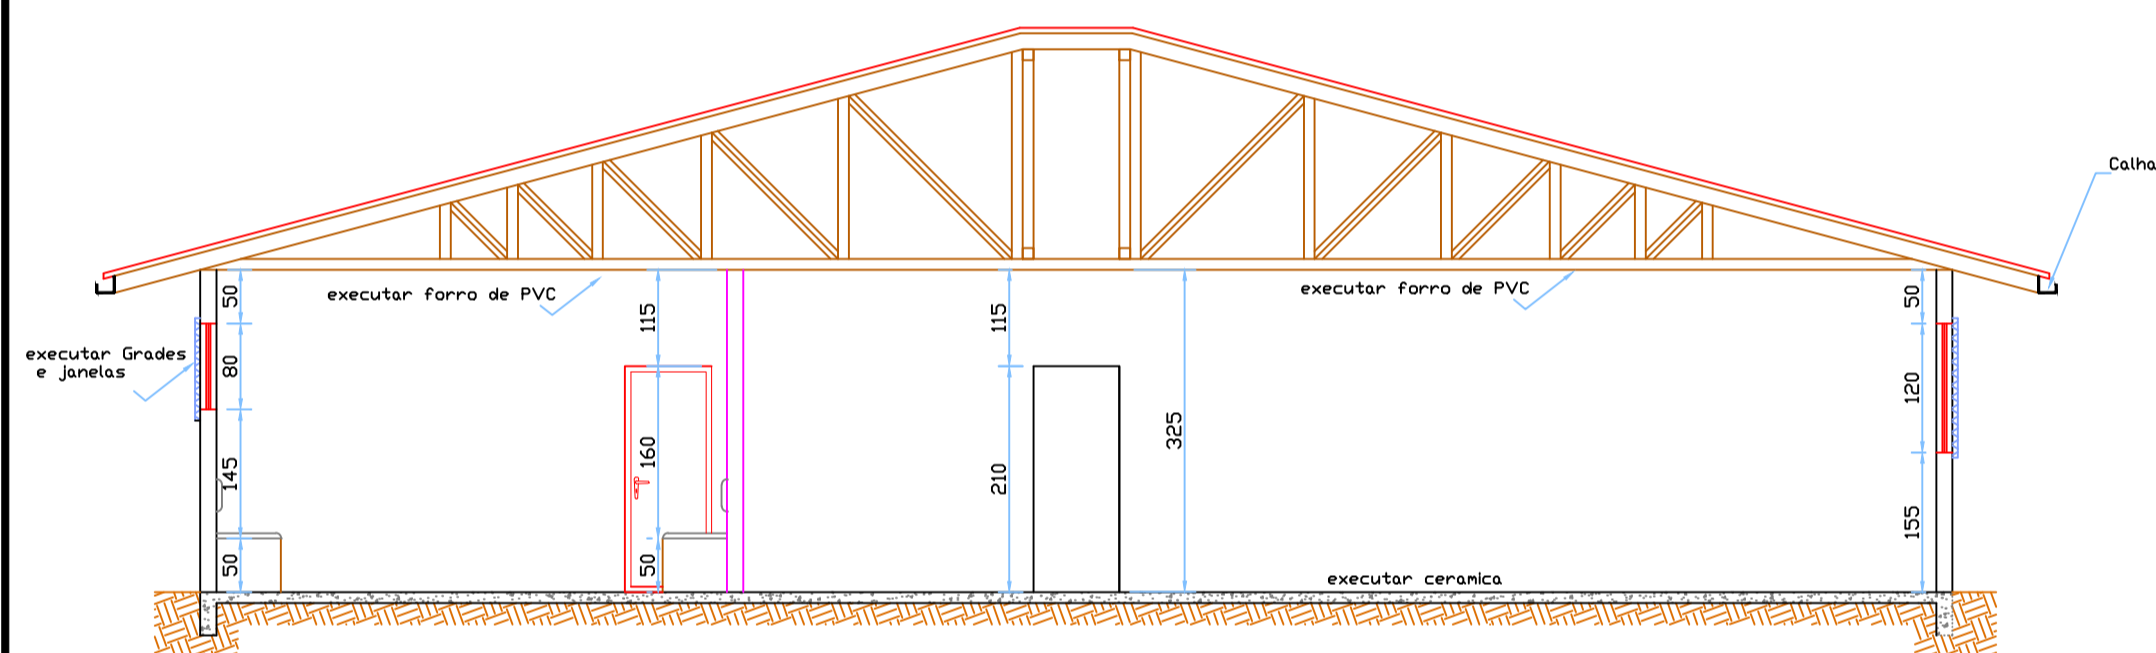

**CORTE A-A'**  
ESCALA ..... 1 : 75

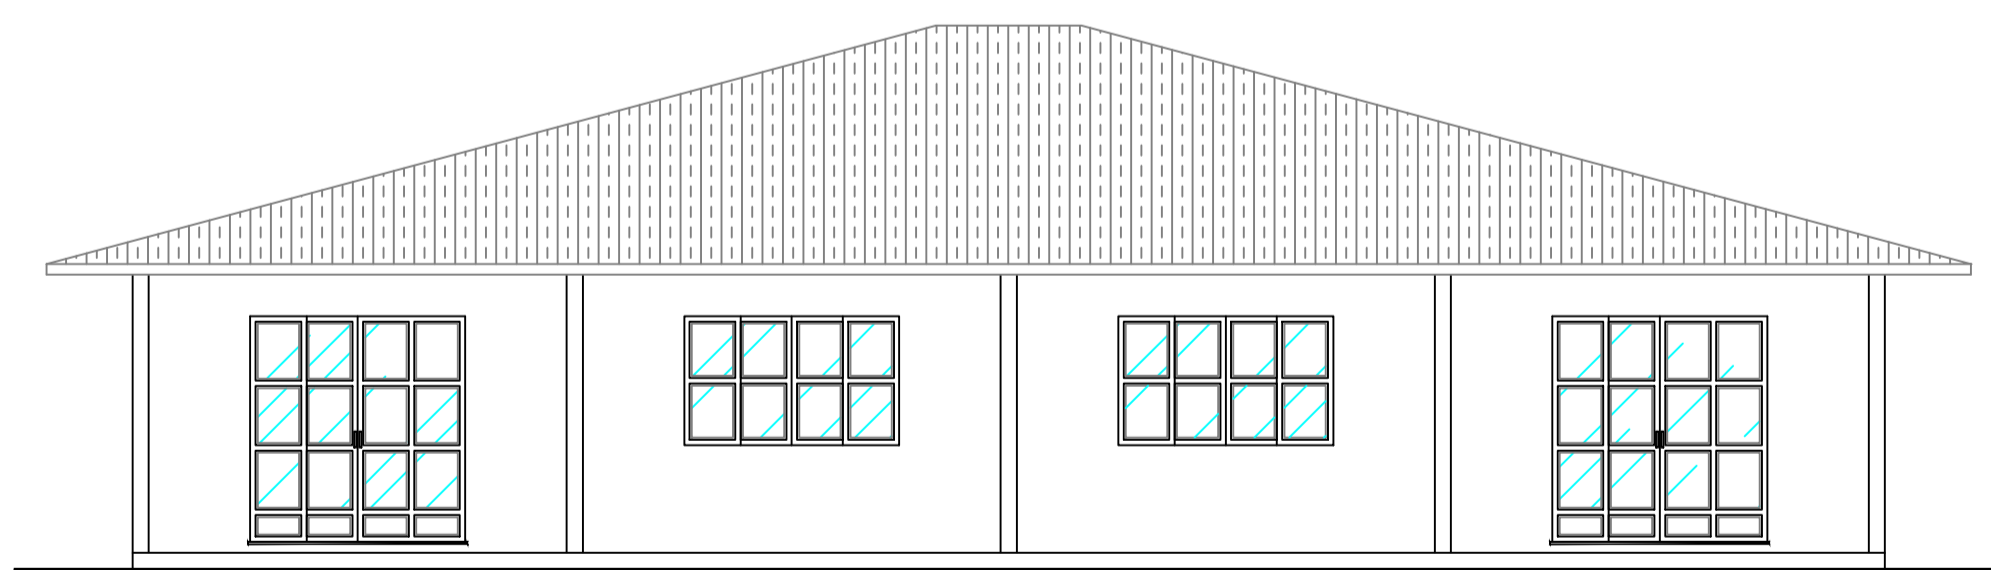

**FACHADA PRINCIPAL**  
ESCALA ..... 1 : 75

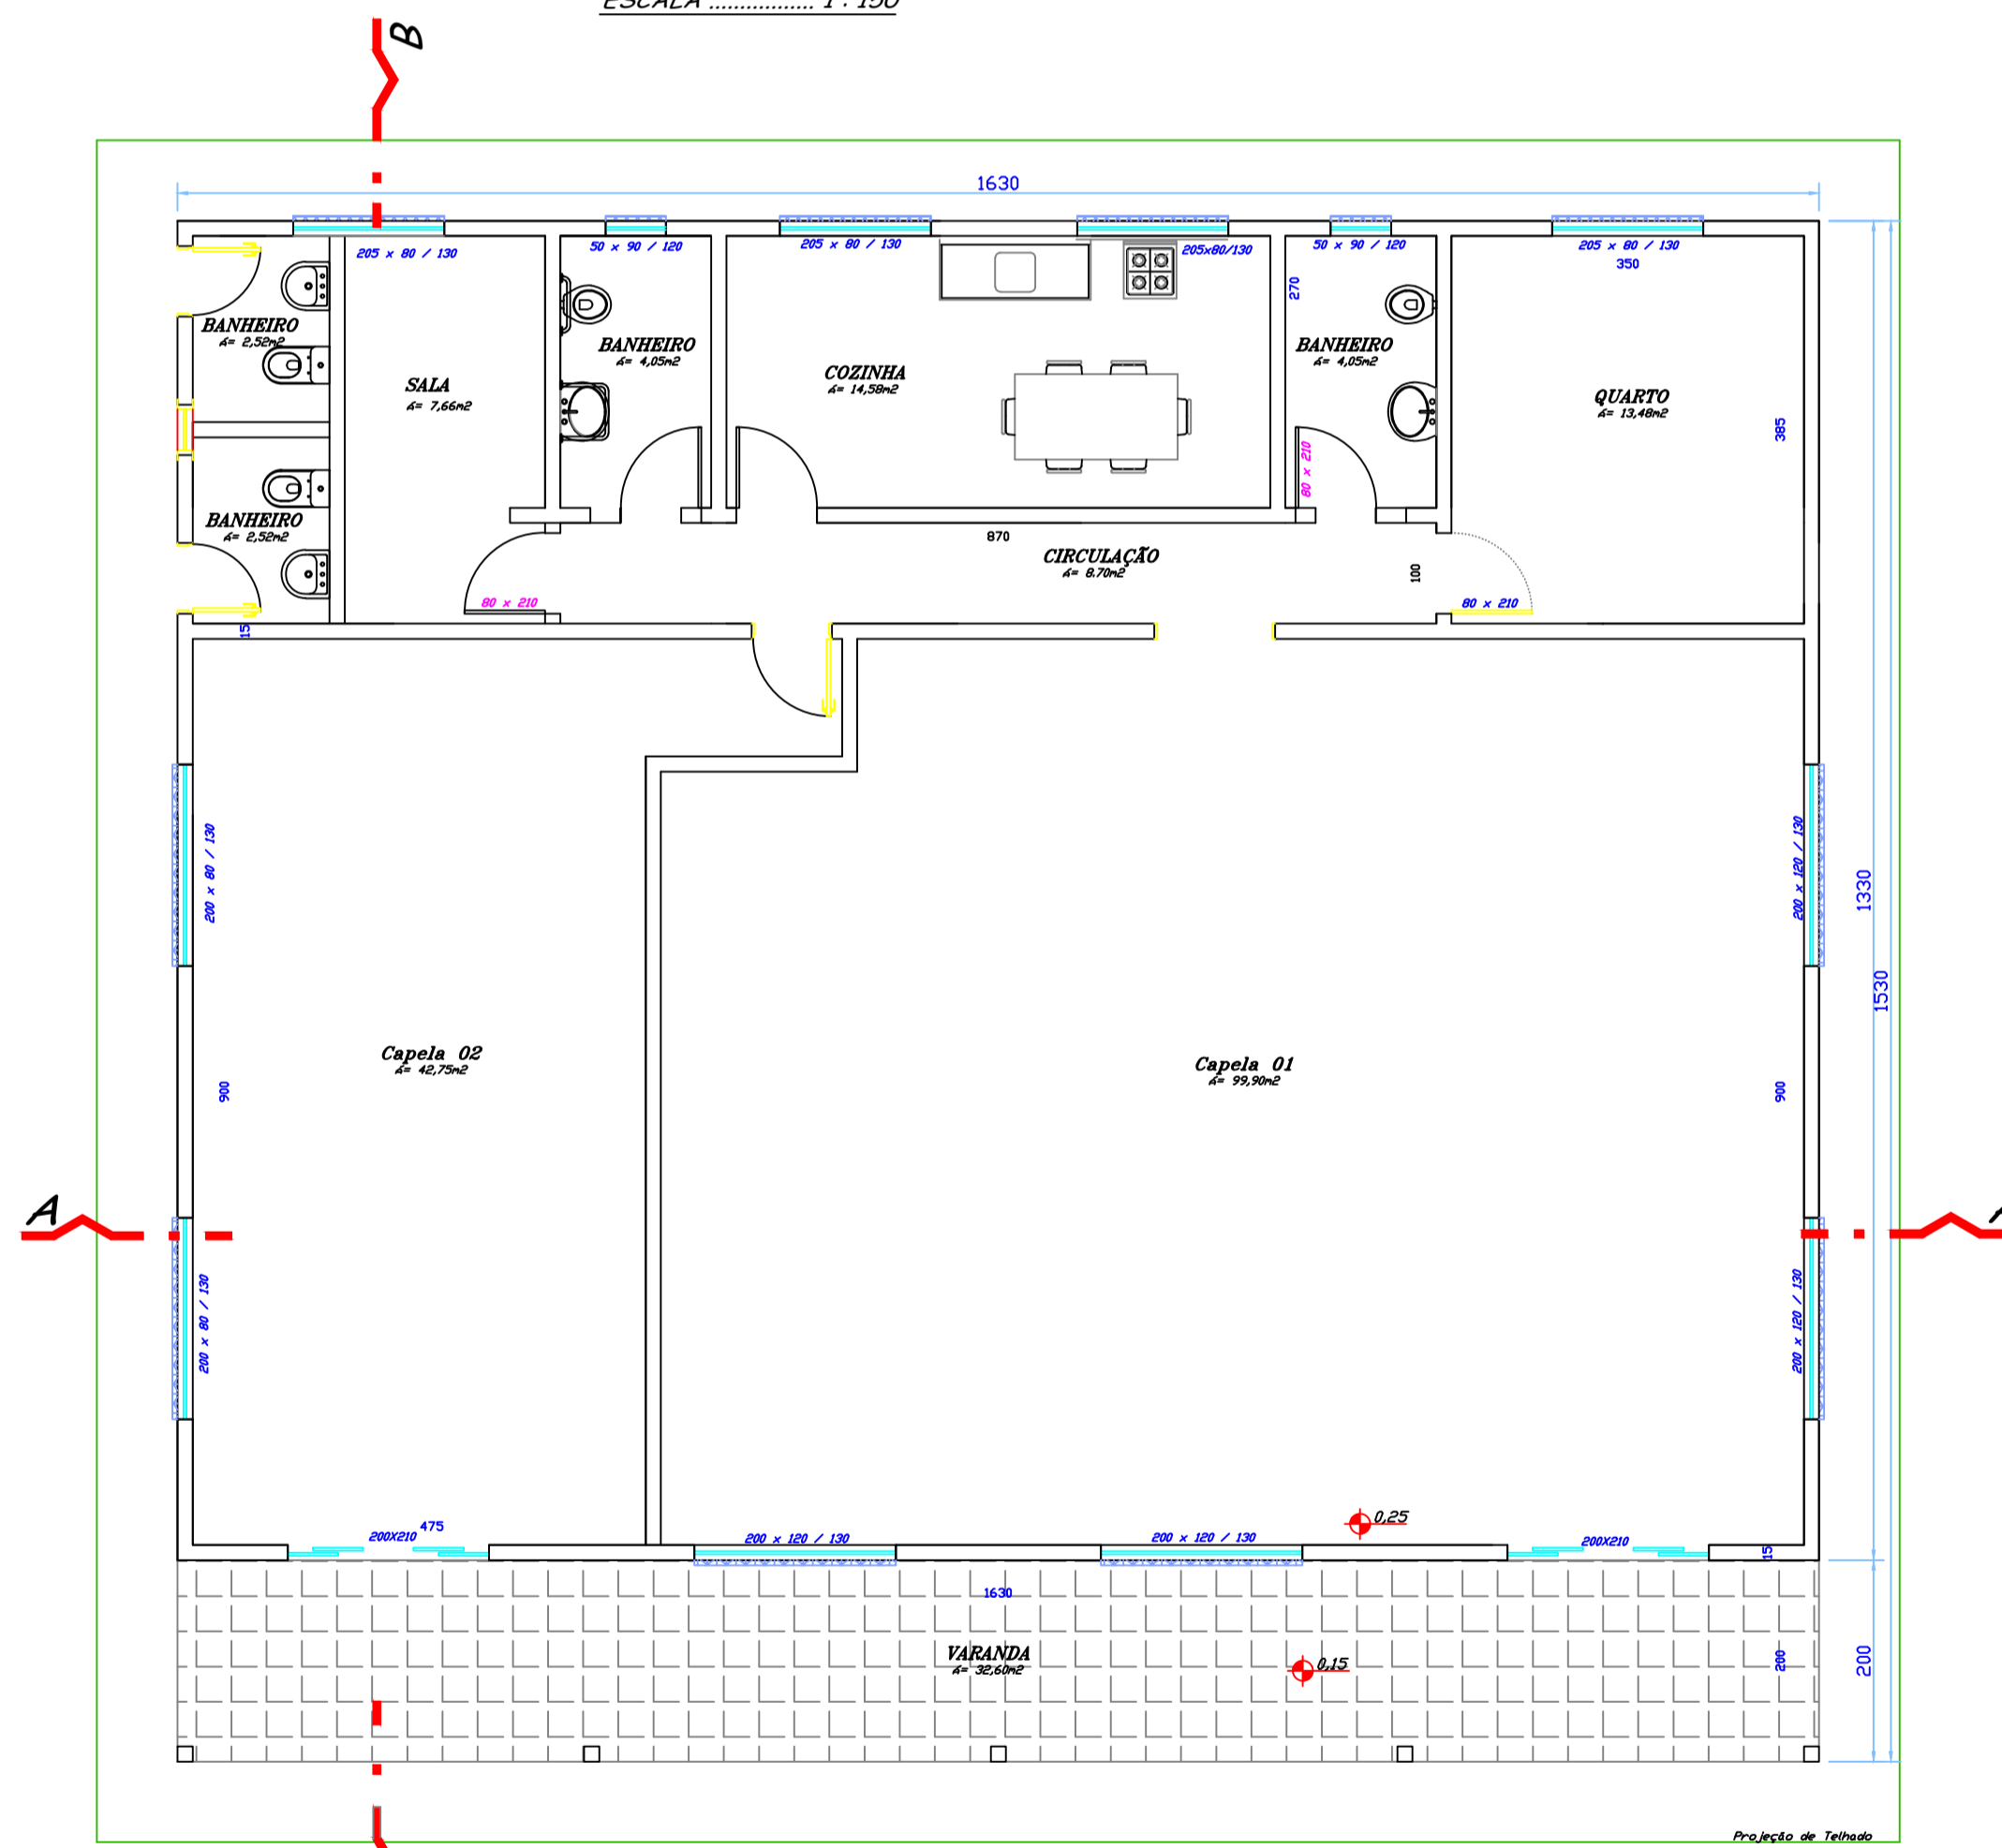

**PLANTA BAIXA EXISTENTE**

ÁREA ..... 249,39 M2  
ESCALA ..... 1 : 75

ESPAÇO RESERVADO À APROVAÇÃO

ASSOCIAÇÃO DOS MUNICÍPIOS DO PLANALTO SUL DE STA. CATARINA **AMPLASC**

MUNICÍPIO: MONTE CARLO - SC

PROJETO: CASA MORTUÁRIA

LOCAL: SC - 452

TÍTULO: PLANTA BAIXA/FACHADA/CORTE A-A'/B-B'/TELHADO

ESCALA CAD: 1:75	DESENHO: LUCIMARA/MARA REGINA	ÁREA CONSTRUIDA: 249,39 m2	RESP. TÉCNICO: JULIANA AÍSI B. CENCI
ESCALA INDICADA	CODIGO: Casa Mortuária	PRANCHA: 01-01	CREA - SC 58714-5
DATA: AGOSTO/2010			Eng. etvrl