




PERFIL TRANSVERSAL
Sem Escala

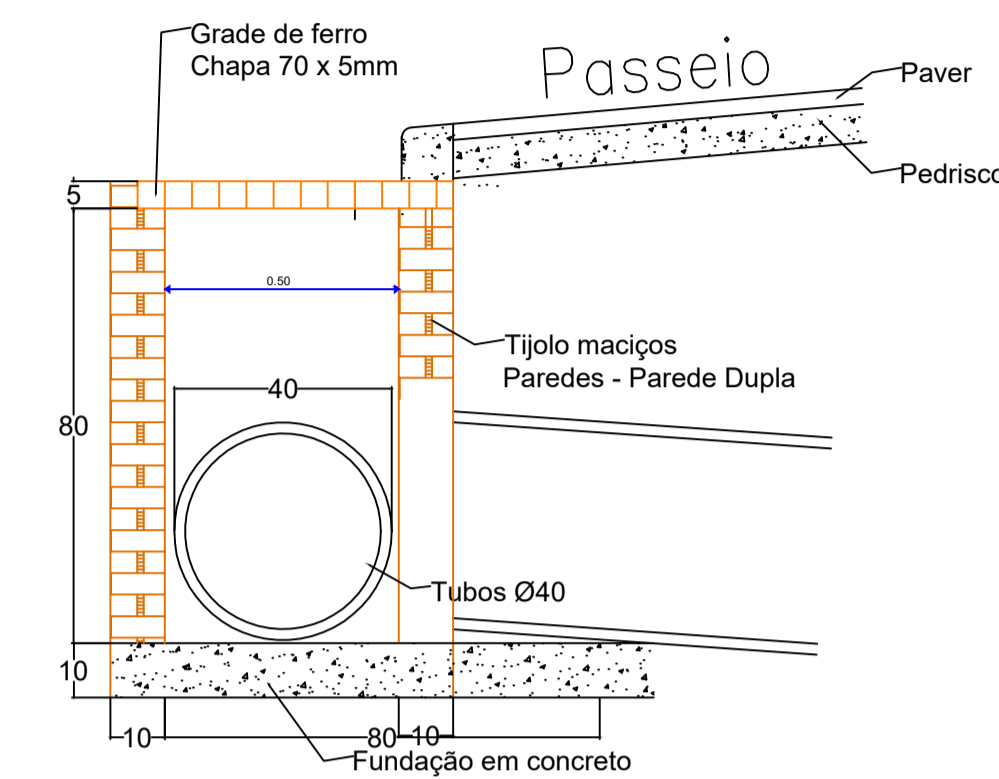


CAIXAS COLETORAS
Sem Escala

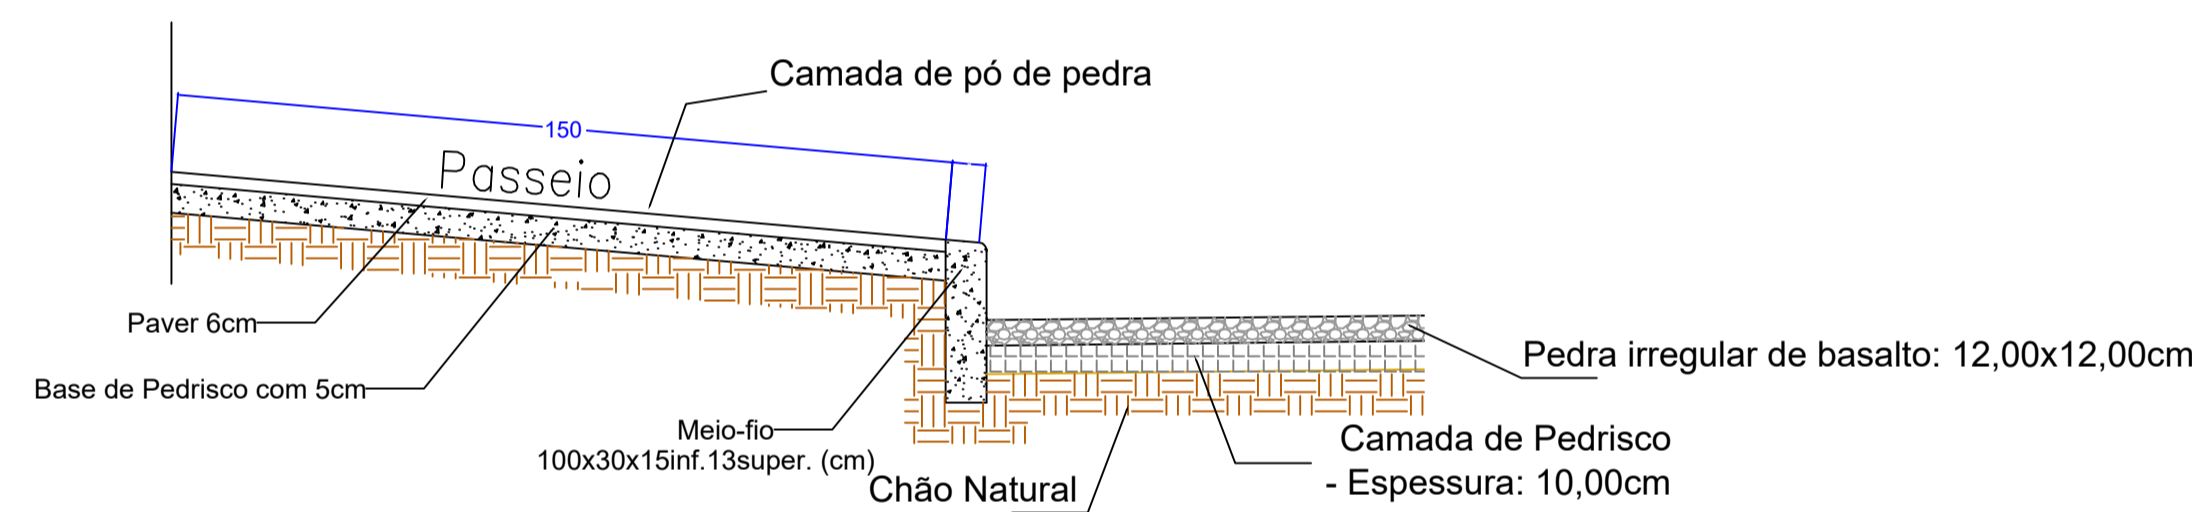



DETALHE MEIO-FIO
Esc.: 1:20

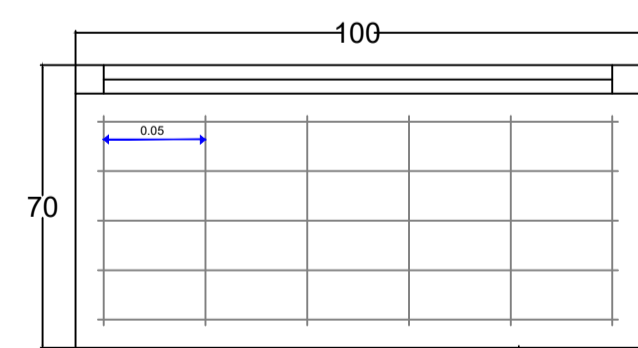

DETALHE GRADE DE FERRO
SEM ESCALA

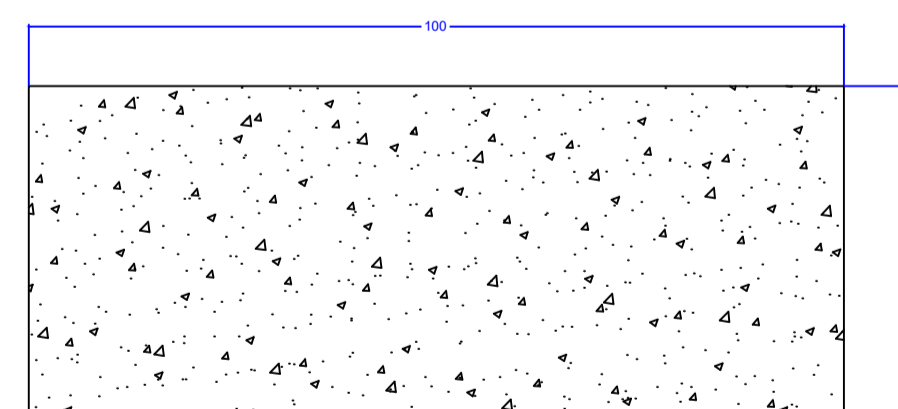

MEIO-FIO

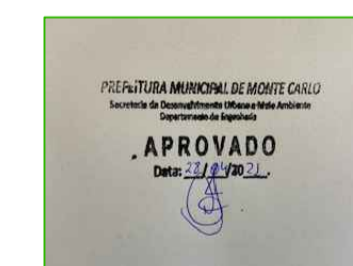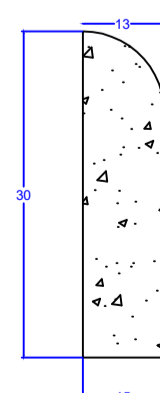

PREFEITURA MUNICIPAL DE MONTE CARLO		PRANCHA	Nº FOLHAS
Rodovia SC 456 - Km 15, s/nº - Centro CEP: 89618-000 montecarlo@montecarlo.sc.gov.br Telefone: (49) 3546 0194		0304	
REFERÊNCIA	DETALHAMENTO BOCA DE LOBO E MEIO-FIO	CALÇAMENTO TOTAL	3.556,80 m²
LOCAL	Rua Ipê Amarelo - Rua Delfina Ribeiro Ferreira - Rua Teodora de Deus Rodrigues Rua Angelin Caldart - Rua Ondina Proença Ribeiro	MEIO-FIO TOTAL	2.336,00 m
RESP. TÉCNICO	Engenheira Civil Eliza Bulla - CREA-SC -119.586-0	CAIXAS COLETORAS TOTAL	45 Unidades
OBRA:	PAVIMENTAÇÃO EM PEDRA IRREGULAR DE BASALTO COM DRENAGEM PLUVIAL, PASSEIOS E SINALIZAÇÃO VIÁRIA	TUBOS Ø 40	613,00 m
LOCAL:	MONTE CARLO - SC	PASSEIOS	1.708,00m²
		DATA	Abril de 2021
		ESCALA	Indicada
		DESENHISTA	Eliza/Janieri

CÓPIAS PI

() APROVAÇÃO () EXECUÇÃO