



Rua Angelin Caldart - Trecho 01
 INÍCIO DA PAVIMENTAÇÃO CALÇAMENTO: ESTACA 0.
 FIM DA PAVIMENTAÇÃO CALÇAMENTO: ESTACA 0 até 02+14,00m. 136,00m².
 PAVIMENTAÇÃO CALÇAMENTO: 804,00m².
 Meio Fio: 268,00ml
 Drenagem
 Tubo de 40^a - 146,00 metros
 Bocas de Lobo - 07 Unidades
 Caixa de ligação - x Unidades

Rua Angelin Caldart - Trecho 02
 INÍCIO DA PAVIMENTAÇÃO CALÇAMENTO: ESTACA 0.
 FIM DA PAVIMENTAÇÃO CALÇAMENTO: ESTACA 0 até 02+7,00m. 47,00ml
 PAVIMENTAÇÃO CALÇAMENTO: 282,00m².
 Meio Fio: 94,00ml
 Drenagem
 Tubo de Ø40 - 60,00 metros
 Bocas de Lobo - 04 Unidades

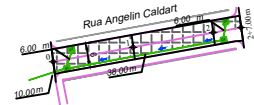


Rua Angelin Caldart trecho 02


Croqui de Localização
Perímetro Urbano de Monte Carlo-SC

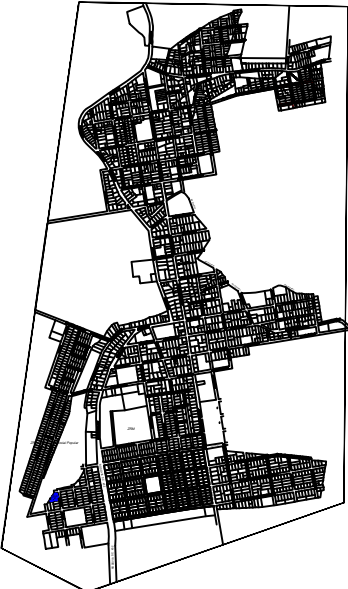

- LEGENDA**
- CAIXA COLETORA A EXECUTAR
 - CAIXA COLETORA EXISTENTE OU QUE CONSTA EM PROJETO DA RESPECTIVA RUA
 - TUBOS (Ø 0.40 m)
 - INDICAÇÃO DO SENTIDO QUE SEGUIR A ÁGUA PLUVIAL
 - Meio-Fio
 - RUA PLACA DE NOMENCLATURA DA RUA
 - PLACA DE SINALIZAÇÃO "PARADA OBRIGATORIA".
 - PLACA DE SINALIZAÇÃO "VELOCIDADE MÁXIMA PERMITIDA".
 - ESTACAS (20 em 20m)

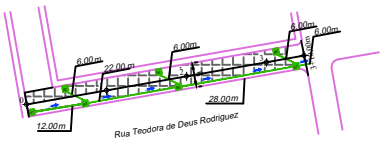

Rua Teodora de Deus Rodriguez
 INÍCIO DA PAVIMENTAÇÃO CALÇAMENTO: ESTACA 0.
 FIM DA PAVIMENTAÇÃO CALÇAMENTO: ESTACA 0 até 03+10,00m. 70,00m².
 PAVIMENTAÇÃO CALÇAMENTO: 420,00m².
 Meio Fio: 140,00ml
 Drenagem
 Tubo de 40^a - 86,00 metros
 Bocas de Lobo - 07 Unidades
 Caixa de ligação - x Unidades

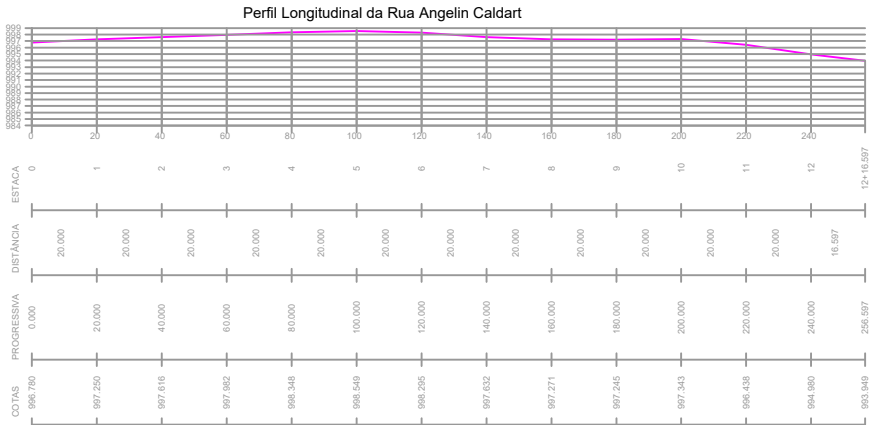

		SISTEMA DE COORDENADAS PLANAS UTM DATUM HORIZONTAL: BRASILEIRO DATUM VERTICAL: IBERUTEM 55 ORIENTAÇÃO N - EQUADOR AERODROMIO DE 16.000.000M ABSCISSA X - MÉRIDIANO CENTRAL 51°W ACARREIO DE 500.000M H: 988,32 m Convergência Meridiana: -0° 00' 34,00" Latitude: 27° 12' 57,83" S Longitude: 50° 58' 45,65" W	
		Município: Monte Carlo - SC	Comarca: Fraiburgo - SC
Projeto: Levantamento Planialtimétrico Cadastral da Rua Angelin Caldart			
Projeto: Perfil Longitudinal			
Proprietário: Município de Monte Carlo-SC			
Data: 17/09/2021	Desenho: Murilo	Responsável Técnico:	
Escala: 1:700	Prancha: 01 - 01	Murilo Spillere Milanez Engenheiro Agrimensor CREA - SC 100490-3 Inscr. E12	Contato: 49-988591165 Sítio Canhada do Canoas Santa Lucia / Celso Ramos-SC

CONPIS
 () PROPOSTA / () CONHECIMENTO
 () APROVAÇÃO / () EXECUÇÃO