
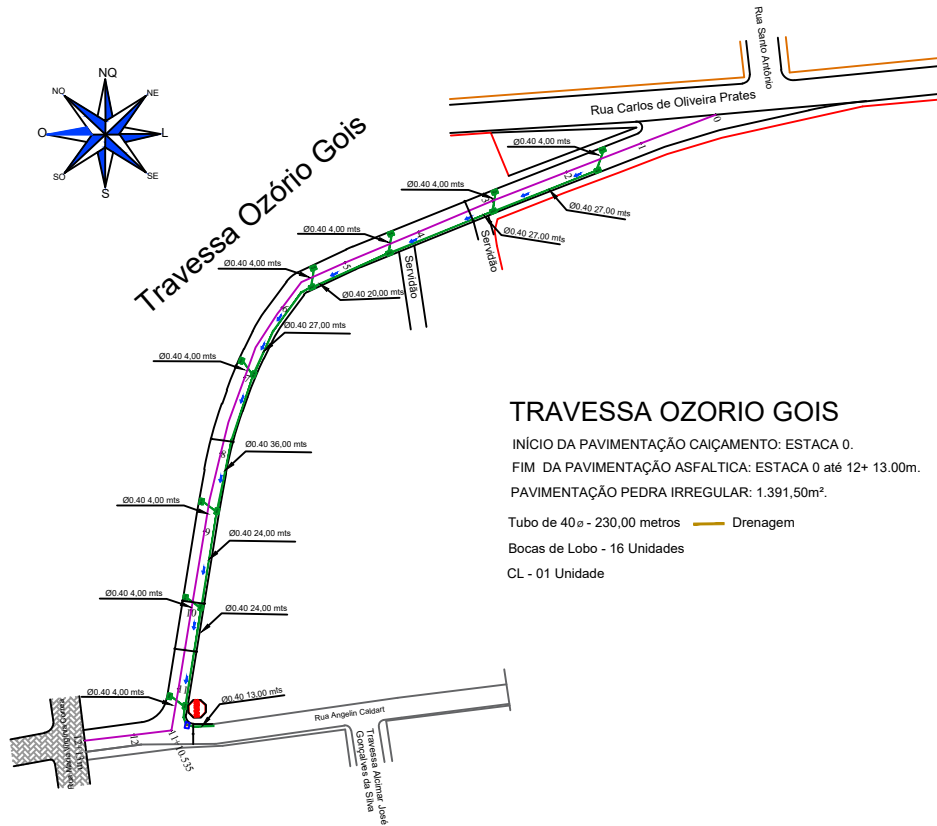


Perímetro Urbano de Monte Carlo-SC

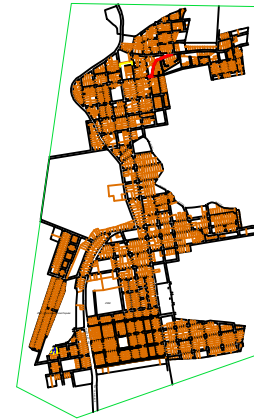

Traversa Ozório Gois

TRAVESSA OZORIO GOIS

INÍCIO DA PAVIMENTAÇÃO CAIÇAMENTO: ESTACA 0.
 FIM DA PAVIMENTAÇÃO ASFALTICA: ESTACA 0 até 12+ 13.00m.
 PAVIMENTAÇÃO PEDRA IRREGULAR: 1.391,50m².

Tubo de 40ø - 230,00 metros — Drenagem
 Bocas de Lobo - 16 Unidades
 CL - 01 Unidade

Pavimentação em Pedra Irregular, Drenagem Pluvial e Sinalização Viária
 Sem Escala

PREFEITURA MUNICIPAL DE MONTE CARLO Rua Maria SC 456 - Km 15, s/nº - Centro CEP: 89618-000 monteclaro@montecarlo.sc.gov.br Telefone: (49) 3546 0194		PRANCHA 0103 Nº FOLHAS
REFERÊNCIA Pavimentação em Pedra Irregular de Basalto e Drenagem Pluvial		Pavimentação Pedra Irregular 1.391,50m²
LOCAL TRAVESSA OZORIO GOIS		CARGOS COLETORES 16,00
RESP. TÉCNICO ENGRº CIVIL - ELIZA BULLA - CREA-SC 119.588-0		TUBOS ø 40 230,00ml
OBRA Pavimentação em Pedra Irregular de Basalto com Drenagem Pluvial e Sinalização Viária		Fevereiro de 2022
LOCAL MONTE CARLO - SC		ESCALA 1:750 DESENHISTA Janieri Romanatto

COORDENADOR DE PROJETOS
 () PROJETISTA
 () ARQUITETO
 () ENGENHEIRO