



PERGOLADO

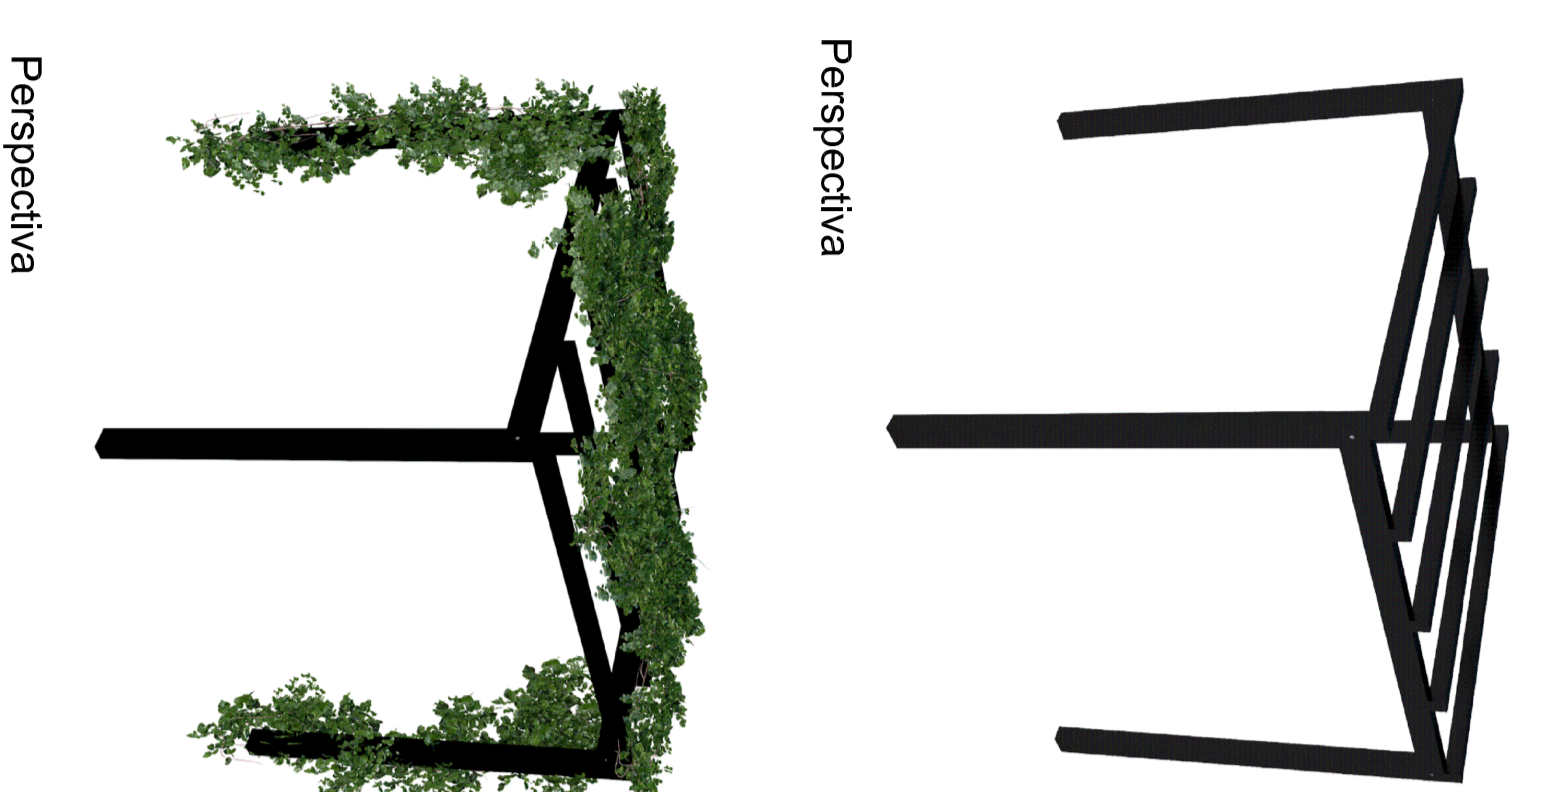


Perspectiva


Perspectiva

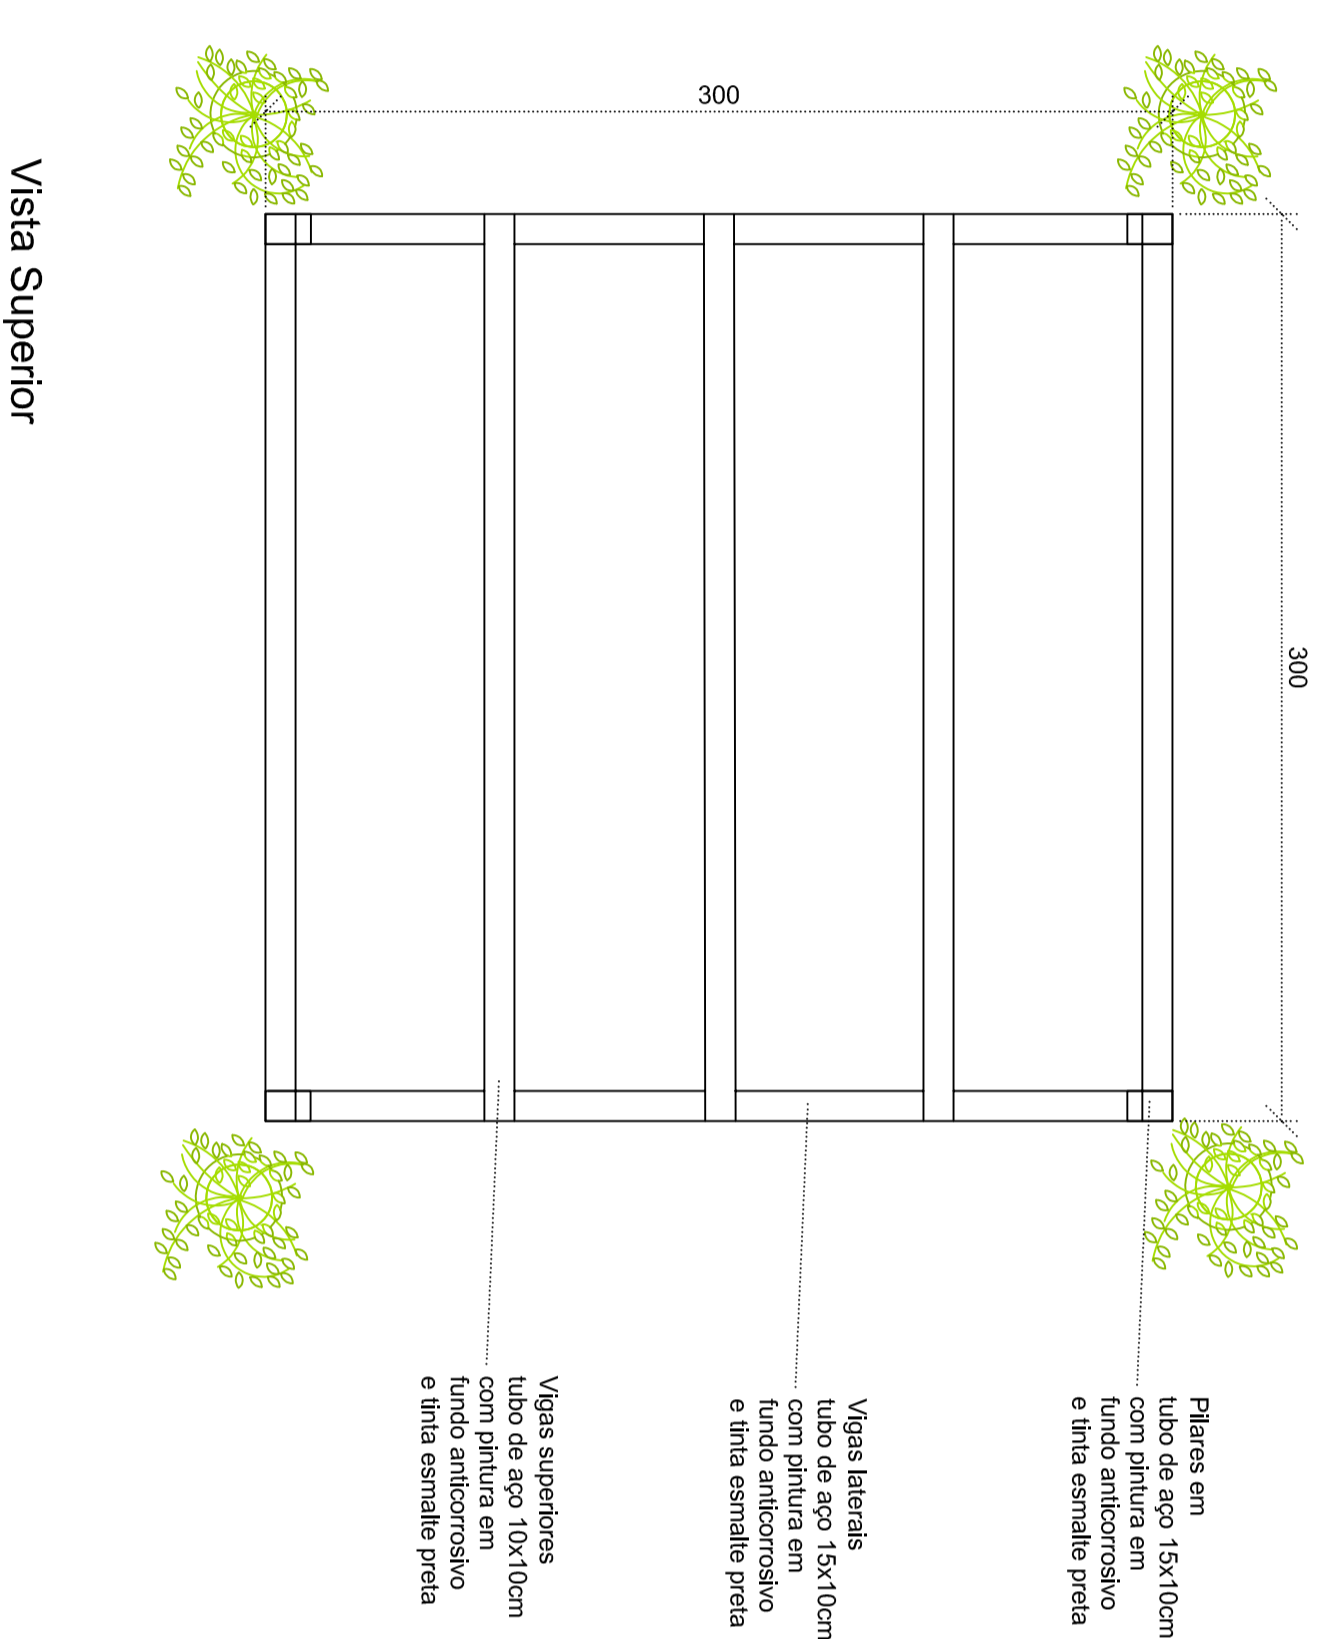

Vista Superior

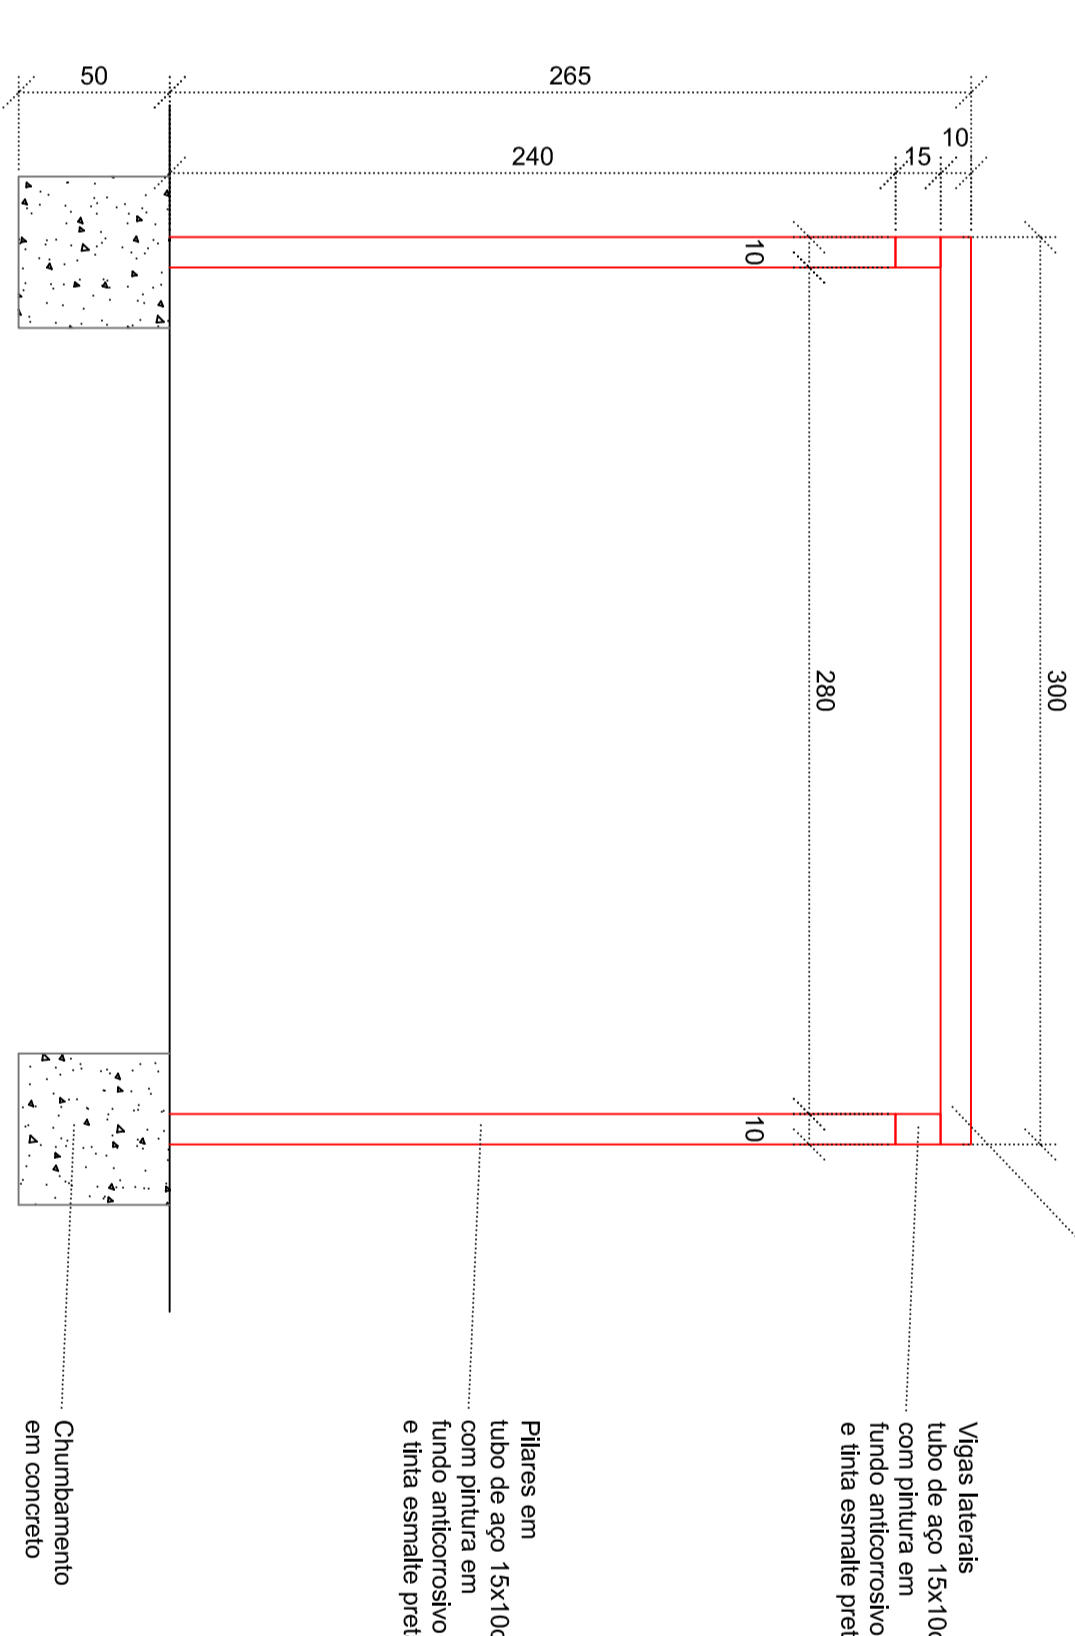

Vista Frontal

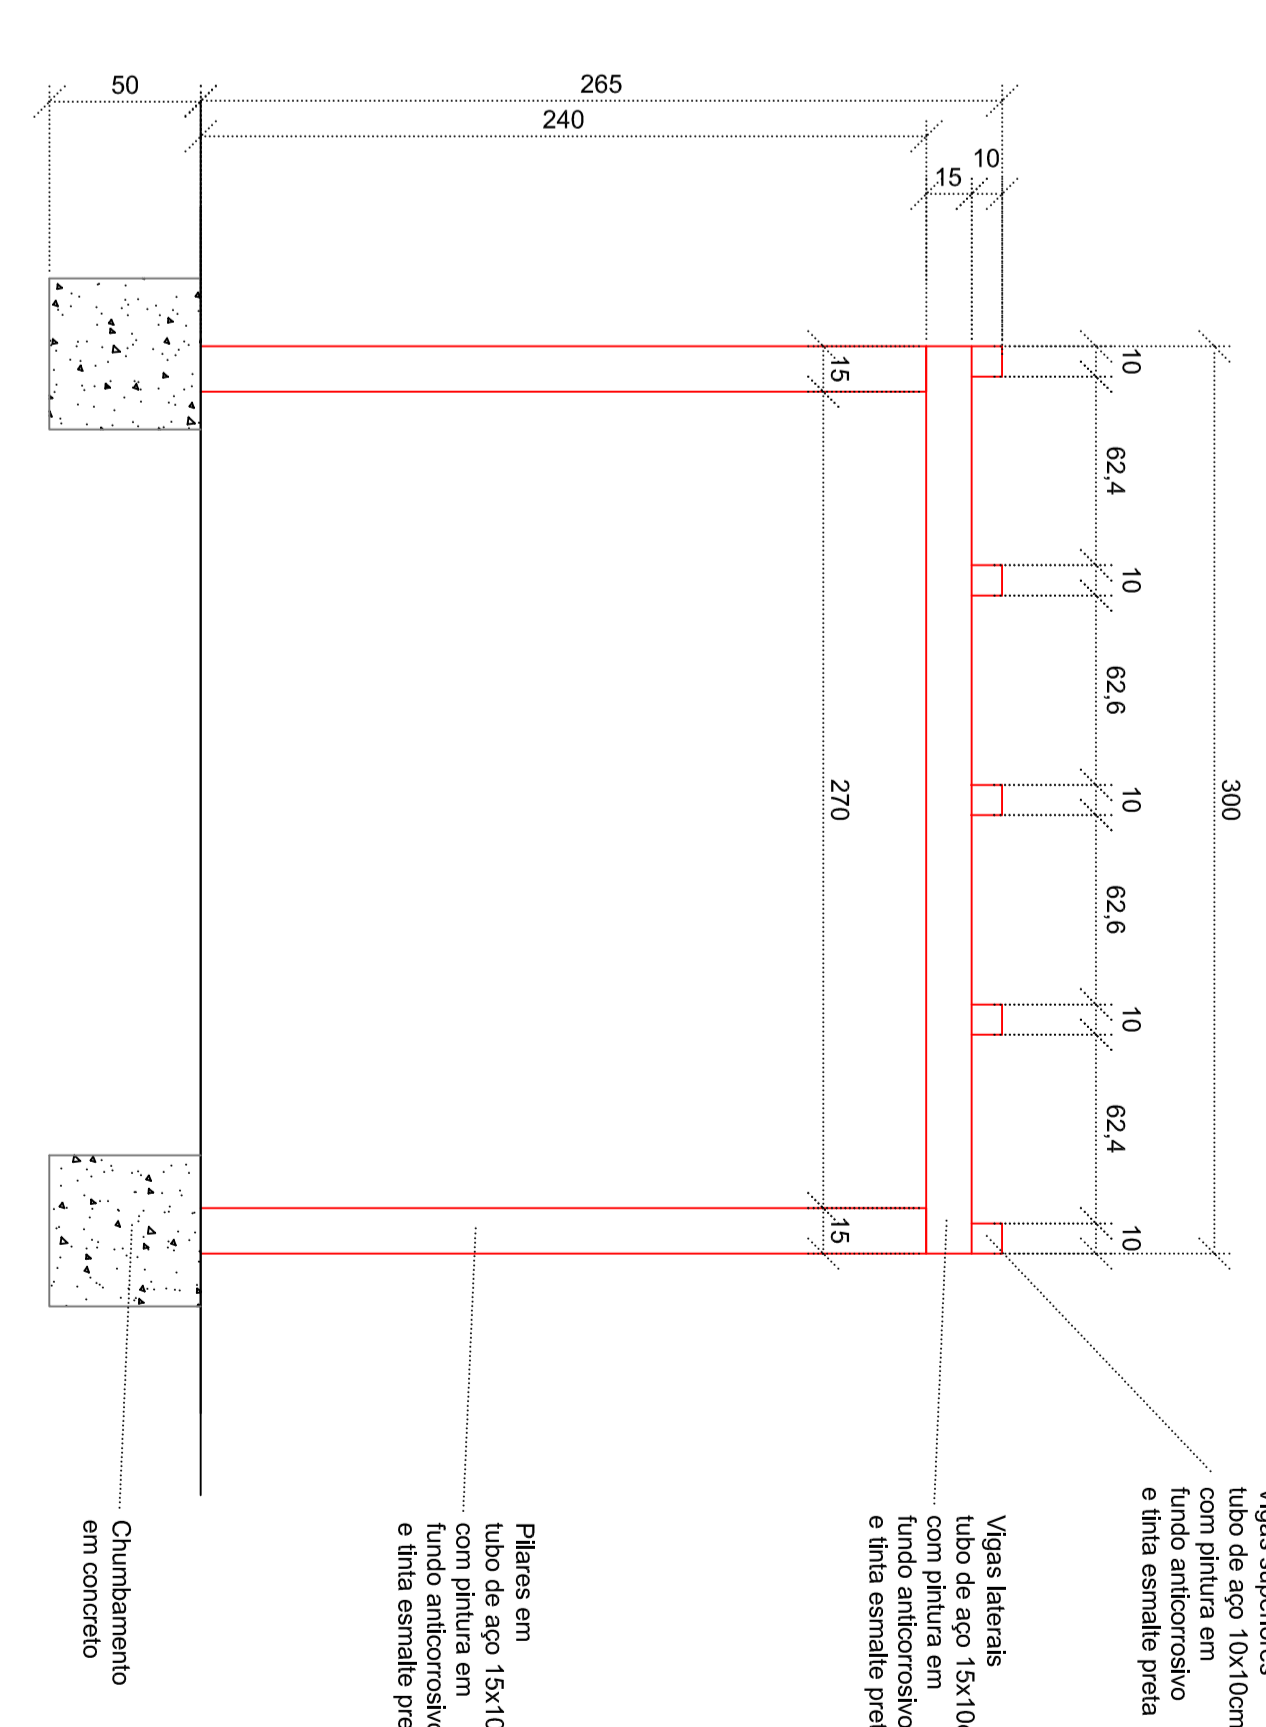


Vista Lateral


BANCO



Perspectiva

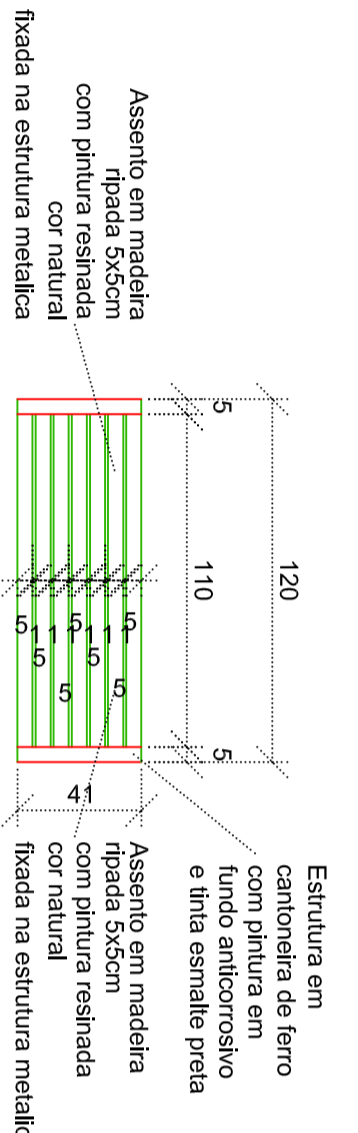


Vista Superior

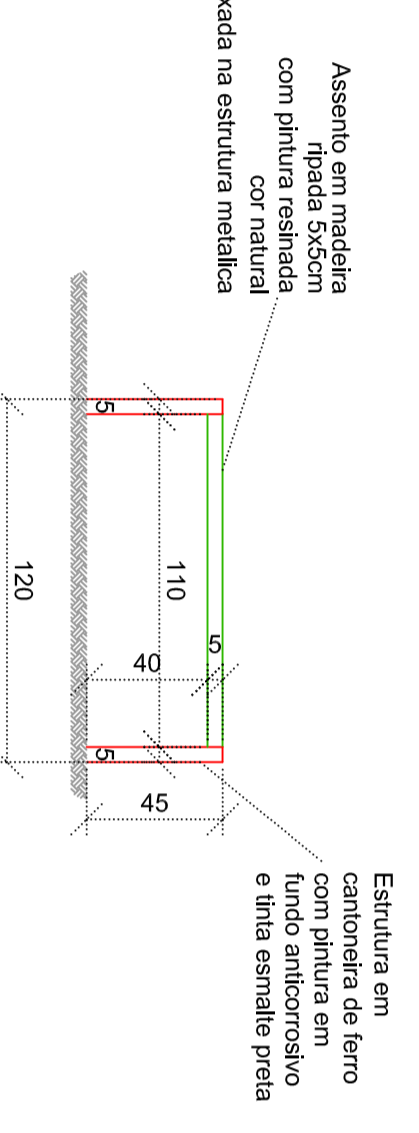


Vista Frontal


LIXEIRA

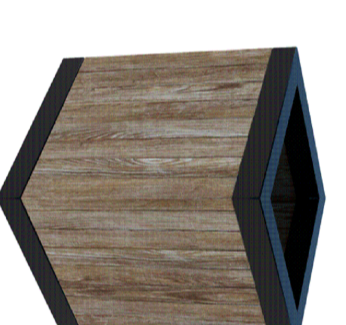

Perspectiva

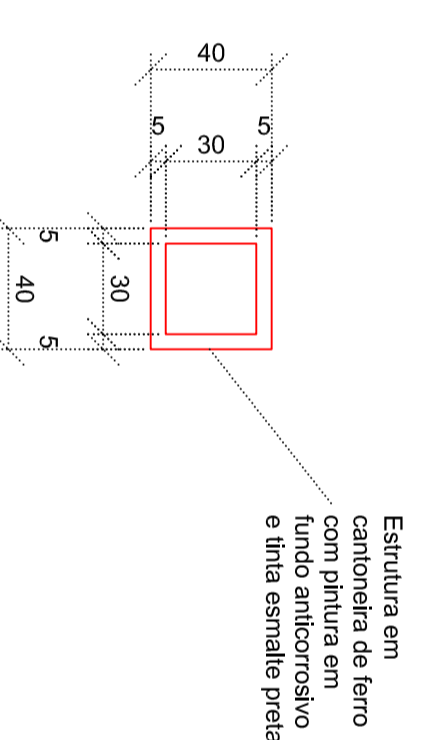

Vista Superior

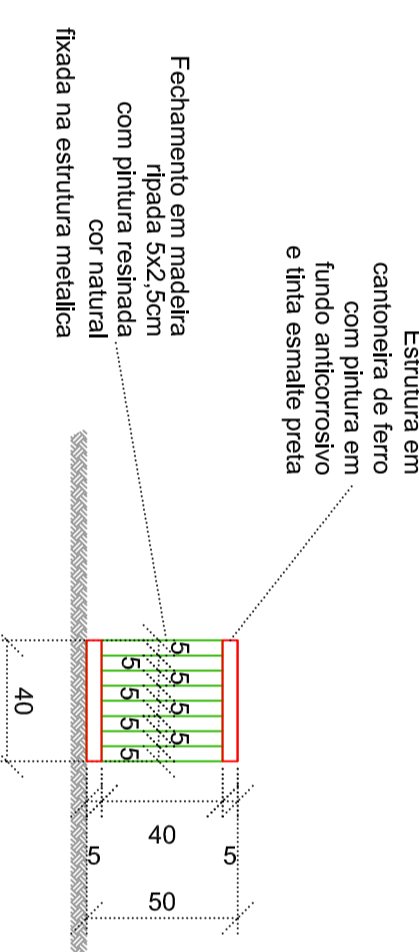


Vista Frontal


FLOREIRA



Perspectiva

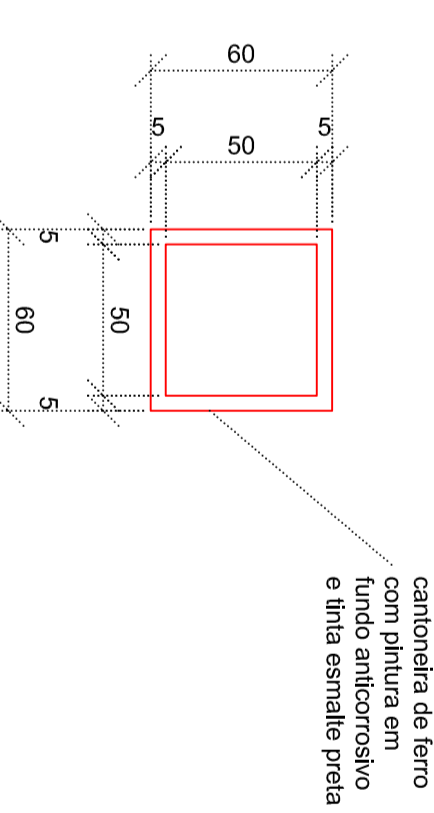

Vista Superior

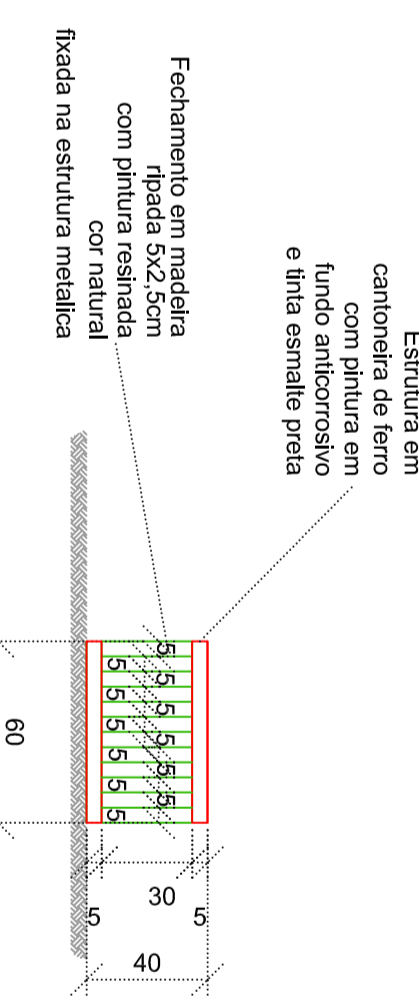

Vista Frontal

EMPENHO ASSERVADO E AFIRMACÇÃO

ASSOCIAÇÃO DOS MENCIEROS DO
PARANÁO SUL DO STA. CATARINA
AMPLASC

Monte Carlo			
Revitalização da SC 452			
Local: Centro - Monte Carlo - SC			
Título: Detalhes - Equipamentos Urbanos			
PROJETO	ARQUITETO	PROJETO	ARQUITETO
AME/21	Julliana	01-01	JULIANA KUEHNIGER VONIG
1/20	AMPLASC/		