




PERFIL TRANSVERSAL
Sem Escala

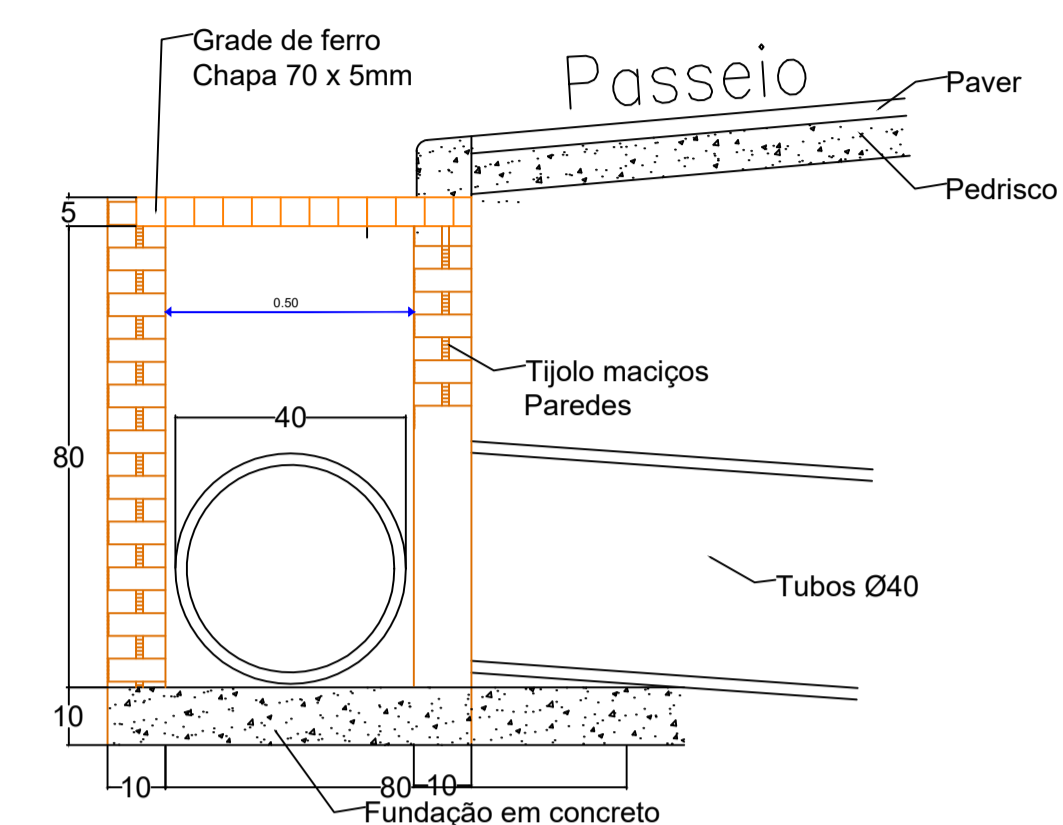

CAIXAS COLETORAS
Sem Escala

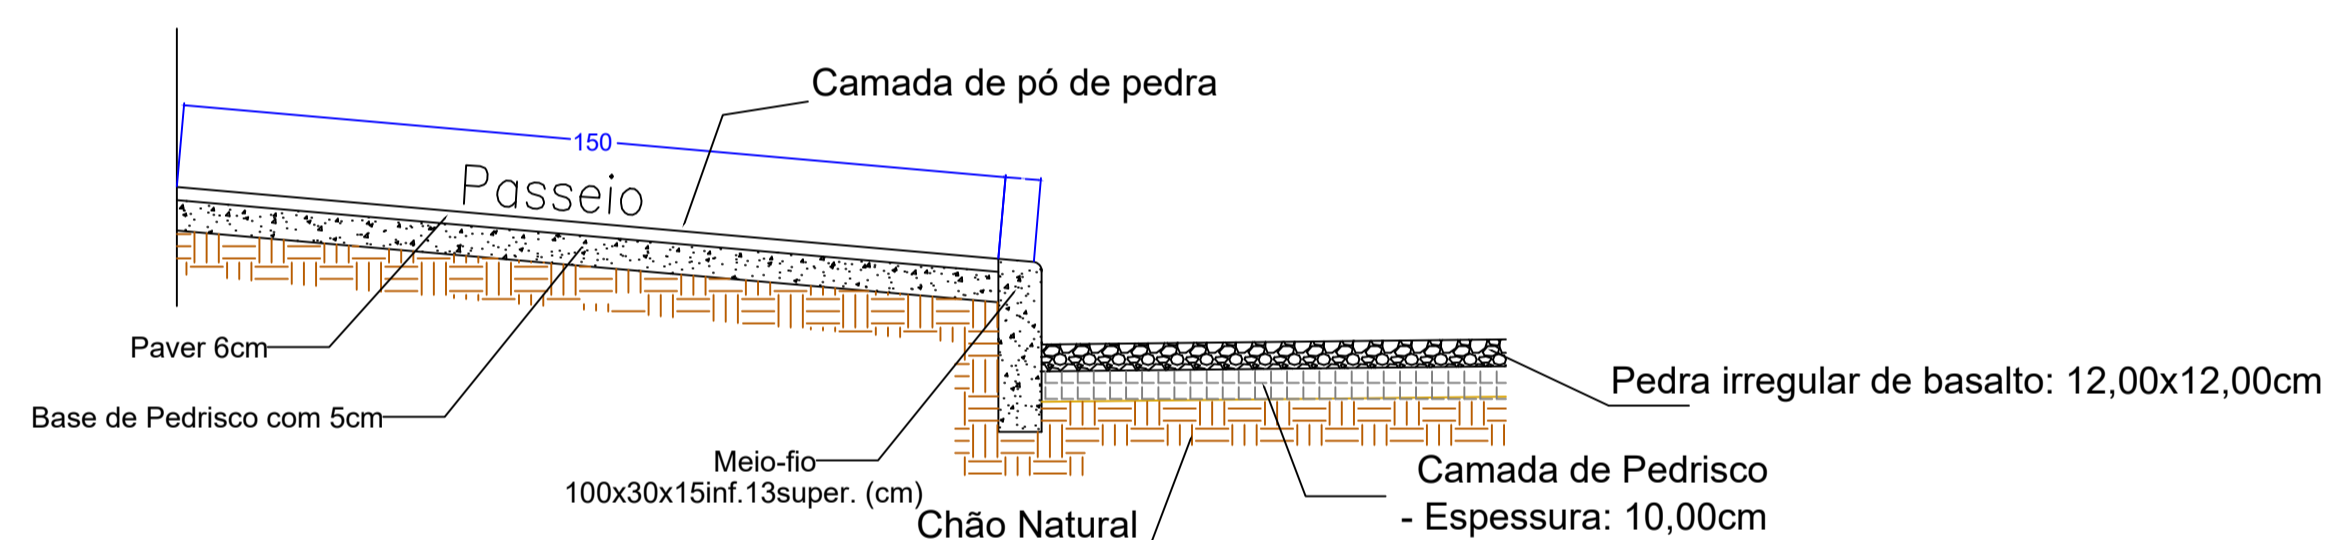


DETALHE MEIO-FIO
Esc.: 1:20

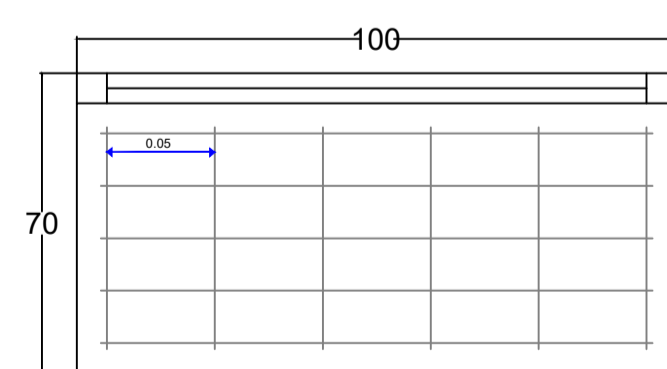


GRADE DE FERRO

DETALHE GRADE DE FERRO SEM ESCALA

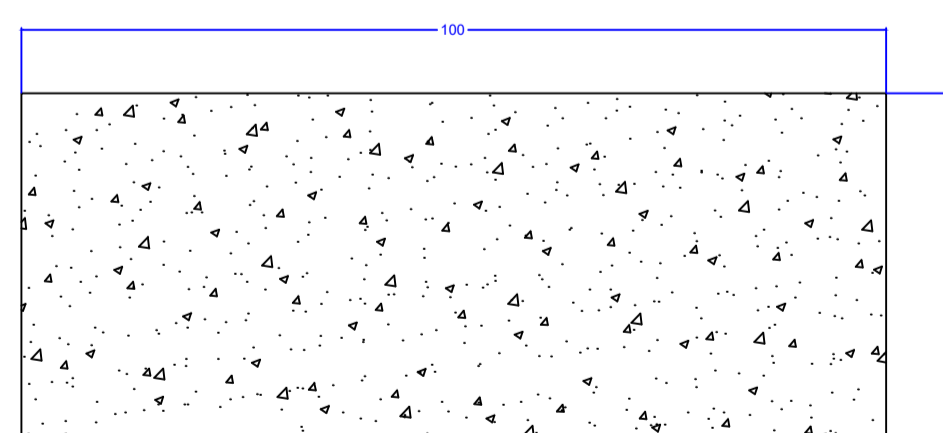

MEIO-FIO

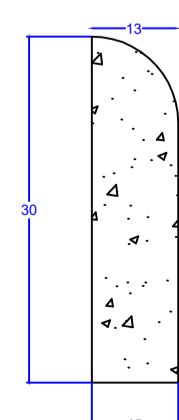

CÓPIAS PI
() APROVAÇÃO () EXECUÇÃO

PREFEITURA MUNICIPAL DE MONTE CARLO

Rodovia SC 456 - Km 15, s/nº - Centro
CEP: 89618-000
montecarlo@montecarlo.sc.gov.br
Telefone: (49) 3546 0194

REFERÊNCIA
DETALHAMENTO BOCA DE LOBO E MEIO-FIO

LOCAL
Rua Rosa Oneda Soligo
Travessa dos Pinus
Travessa das Canelas - Travessa Cedros

RESP. TÉCNICO
Engenheira Civil Eliza Bulla - CREA-SC 119.586-0

OBRA:
PAVIMENTAÇÃO EM PEDRA IRREGULAR

LOCAL: MONTE CARLO - SC

PRANCHA Nº FOLHAS
0304

CALÇAMENTO TOTAL

2.031,60 m²

MEIO FIO TOTAL

1.391,60ml

CAIXAS COLETORAS TOTAL

00 Un.

TUBOS # 60

0,00 m

TUBOS # 40

0,00 m

DATA

Janeiro de 2022

ESCALA

Indicada

DESENHISTA

Eliza/Janieri