
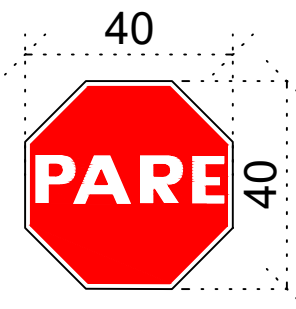
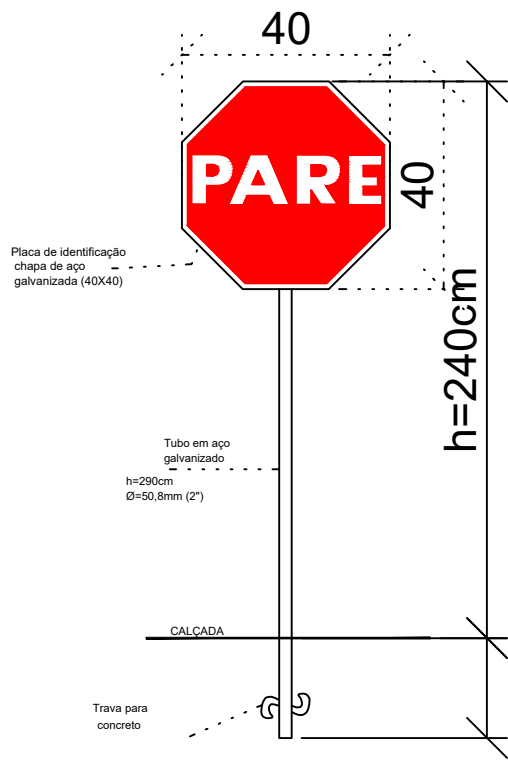


PERFIL TRANSVERSAL
Sem Escala

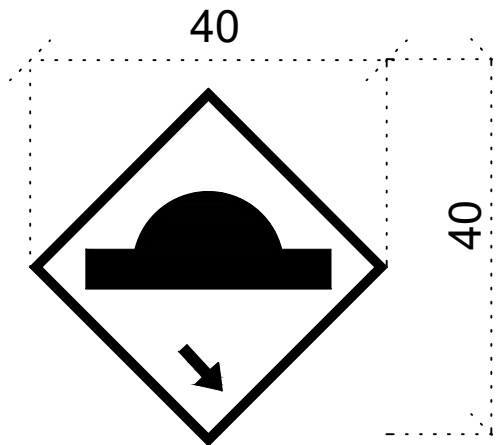

PREFEITURA MUNICIPAL DE MONTE CARLO Rodovia SC 452 - Km 15,416 - Centro CEP: 91618-000 montecarlo@montecarlo.sc.gov.br Telefone: (49) 3546-0194		0305 BRANCHA Nº FOLHAS
REFERÊNCIA Detalhamentos Placas de Sinalização e Perfil Transversal	PAVIMENTAÇÃO Pavimentação Asfáltica 4.120,00m ²	METROS 150,00m
LOCAL Rua do Comércio e Rua Ênio Lopes de Albuquerque - Bairro Centro - Monte Carlo	CAIXAS COLETORES 09 Unidades	PAVIMENTAÇÃO EM PAVES 550,00m ²
RESP. TÉCNICO Engenheira Civil Eliza Bello - CREA-SC 119.588-4	ARQUITETA Arquiteta e Urbanista Janieri Romanatto - CAU-SC 41002877	DATA Março de 2022
OBRA Execução do Calçamento da Rua do Comércio e Revitalização do Trecho da Rua do Comércio e Rua Ênio Lopes de Albuquerque	ESCALA 1:75	DESENHISTA Janieri Romanatto
LOCAL MONTE CARLO - SC		

CÓPIAS DE
APROVAÇÃO / EMISSÃO