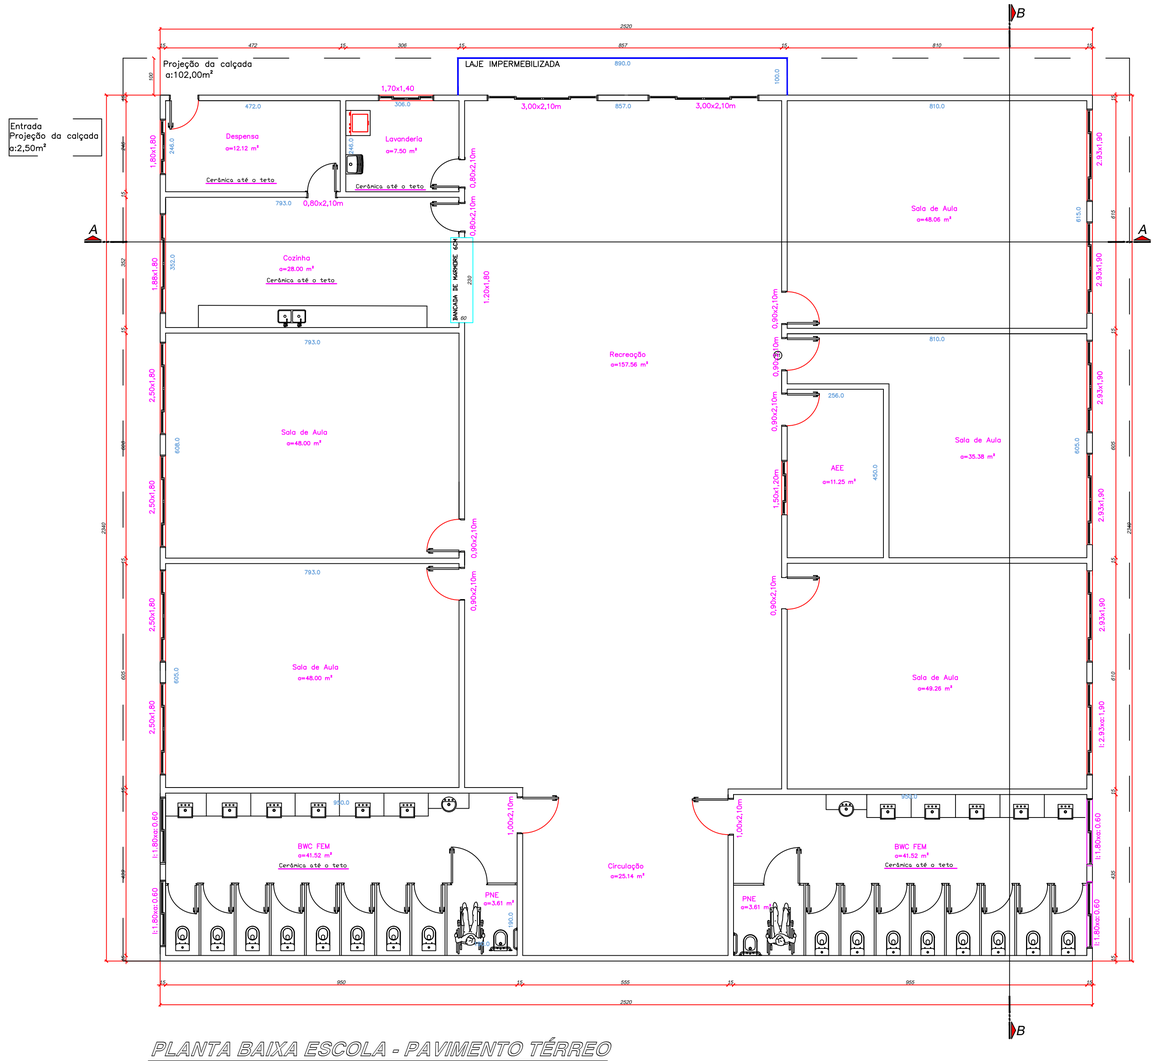

PLANTA BAIXA ESCOLA - PAVIMENTO TÉRREO

AREA AMPLIAÇÃO..... 589,68 M2

ESCALA 1:100

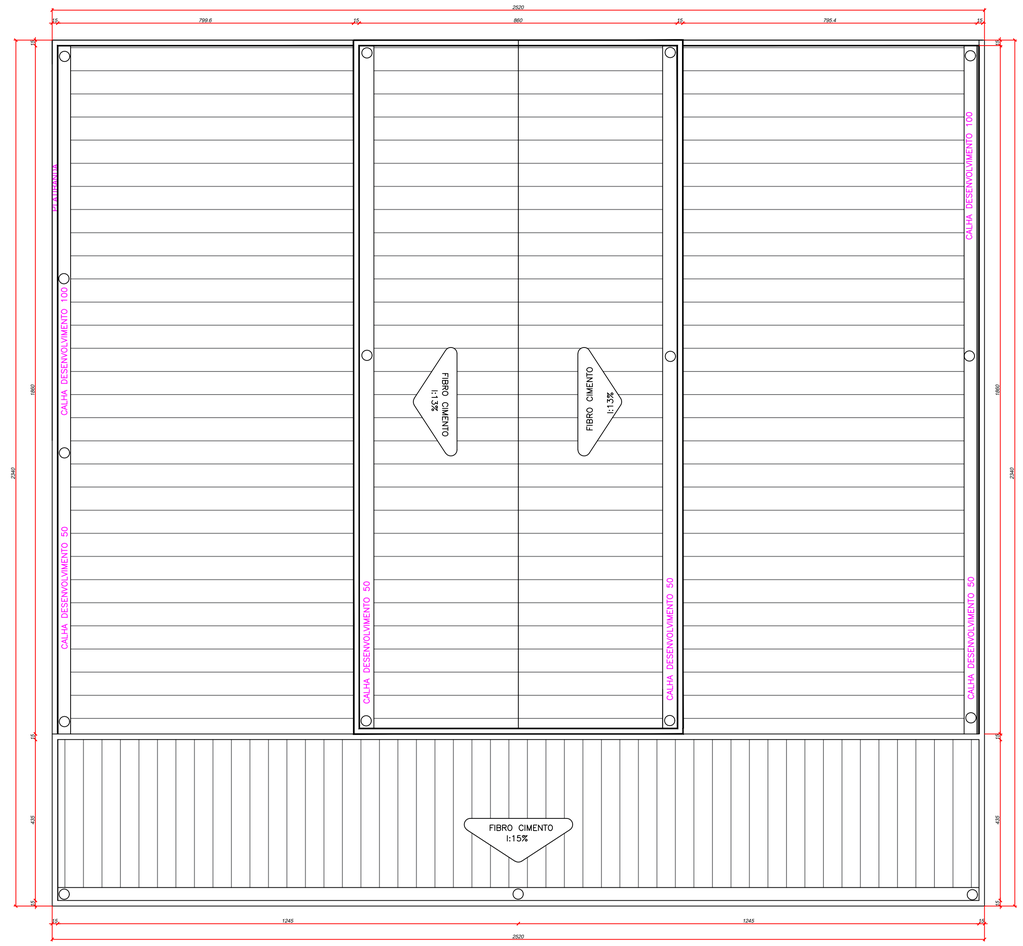

PLANTA DE COBERTURA

ESC ..... 1 : 100

PREFEITURA MUNICIPAL DE MONTE CARLO

Rodovia SC 456 - Km 15, s/nº - Centro
CEP: 89618-000
montecarlo@montecarlo.sc.gov.br
Telefone: (49) 3546 0194

PRANCHA	Nº FOLHAS
02	05

REFERÊNCIA: Planta Baixa Pavimento Térreo e Planta de Cobertura

LOCAL: Rua Maria de Lurdes Pisani com Esquina Rua Carlos Pisani - Bairro Pôr-do-Sol - Monte Carlo/SC

RESP. TÉCNICO: Engª. Civil - Eliza Bulla - CREA/ SC: 119.956-0 | Arquiteta e Urbanista: Janieri Romanatto - CAU/ SC: A105267-6

OBRA: Reforma E.E.B.M Carlos Pisan - ETAPA 01

LOCAL: MONTE CARLO - SC

Projeto: Reforma Escola E.E.B.M Carlos Pisani ETAPA 01

Projeto: Monte Carlo - SC

Escala: Indicada

Desenho: Janieri Romanatto/Eliza Bulla

Data: Março de 2022

Área Total Edificação 1.461,16m²

Área Edificação Projeto ETAPA 01 589,68m²