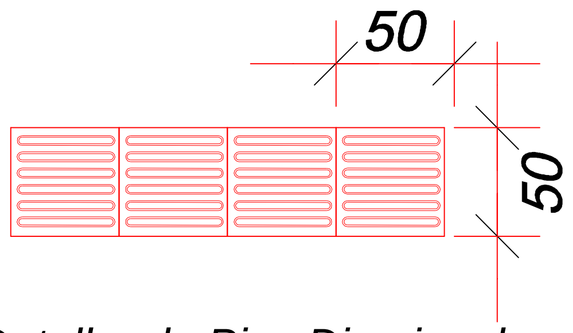

Detalhe do Piso Direcional

Sem Escala

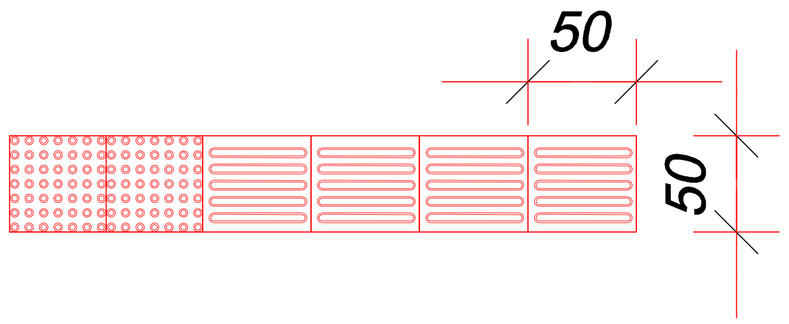

Detalhe do Piso Indicando Intervenções

Sem Escala

Detalhe da Rampa

Sem Escala

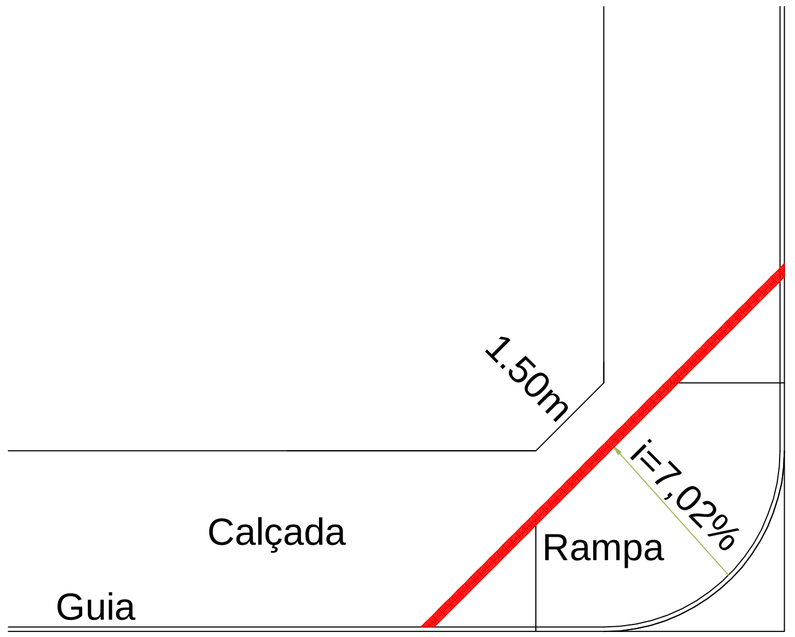

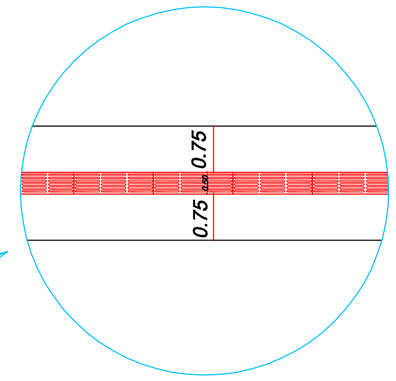

Detalhe do Piso Direcional

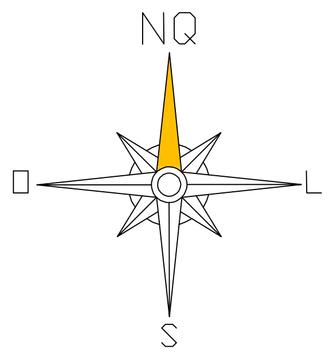

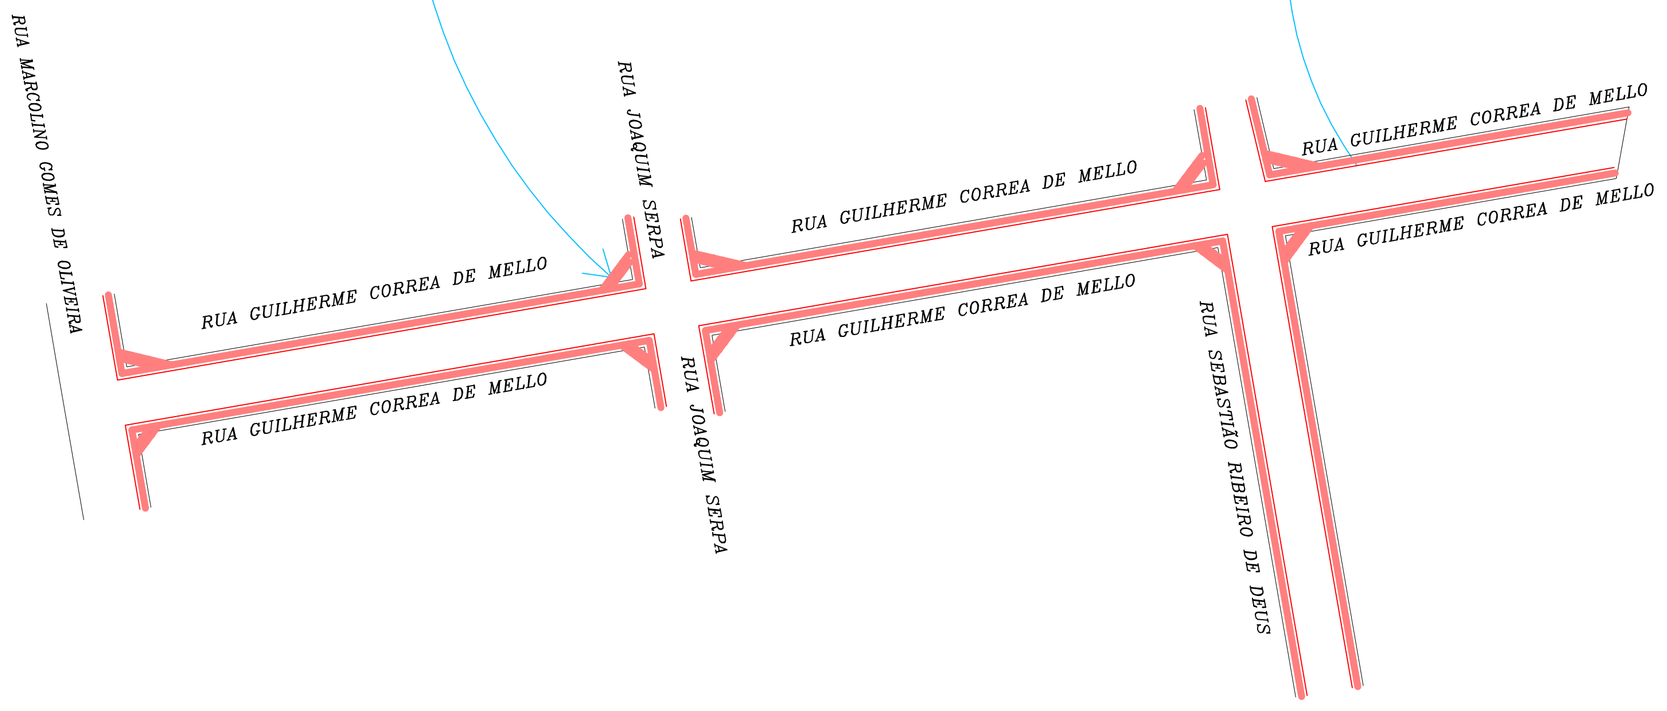

ESPAÇO RESERVADO À APROVAÇÃO:

PREFEITURA MUNCIPAL DE MONTE CARLO

Rodovia SC 456 - Km 15, s/nº - Centro
CEP: 89618-000
montecarlo@montecarlo.sc.gov.br
Telefone: (49) 3546 0194

PRANCHA	Nº FOLHAS
04	04

REFERÊNCIA: *DETALHES*

LOCAL: *Rua Guilherme Côrrea de Mello com Trecho Sebastião Ribeiro de Deus*

RESP. TÉCNICO: *ENGª CIVIL - ELIZA BULLA - CREA-SC 119586-0*

OBRA: *PAVIMENTAÇÃO EM PEDRA IRREGULAR*

LOCAL: *MONTE CARLO - SC*

CALÇAMENTO	2.862,08 m²
MEIO FIO	667,52m
CAIXAS COLETORAS	17 Un.
TUBOS ø 60	0,00 m
TUBOS ø 40	315,00m
DATA	Dezembro/13
ESCALA	1:75
DESENHISTA	Janieri Romanatto

PRODUCED BY AN AUTODESK EDUCATIONAL PRODUCT
PRODUCED BY AN AUTODESK EDUCATIONAL PRODUCT