PRODUCED BY AN AUTODESK EDUCATIONAL PRODUCT

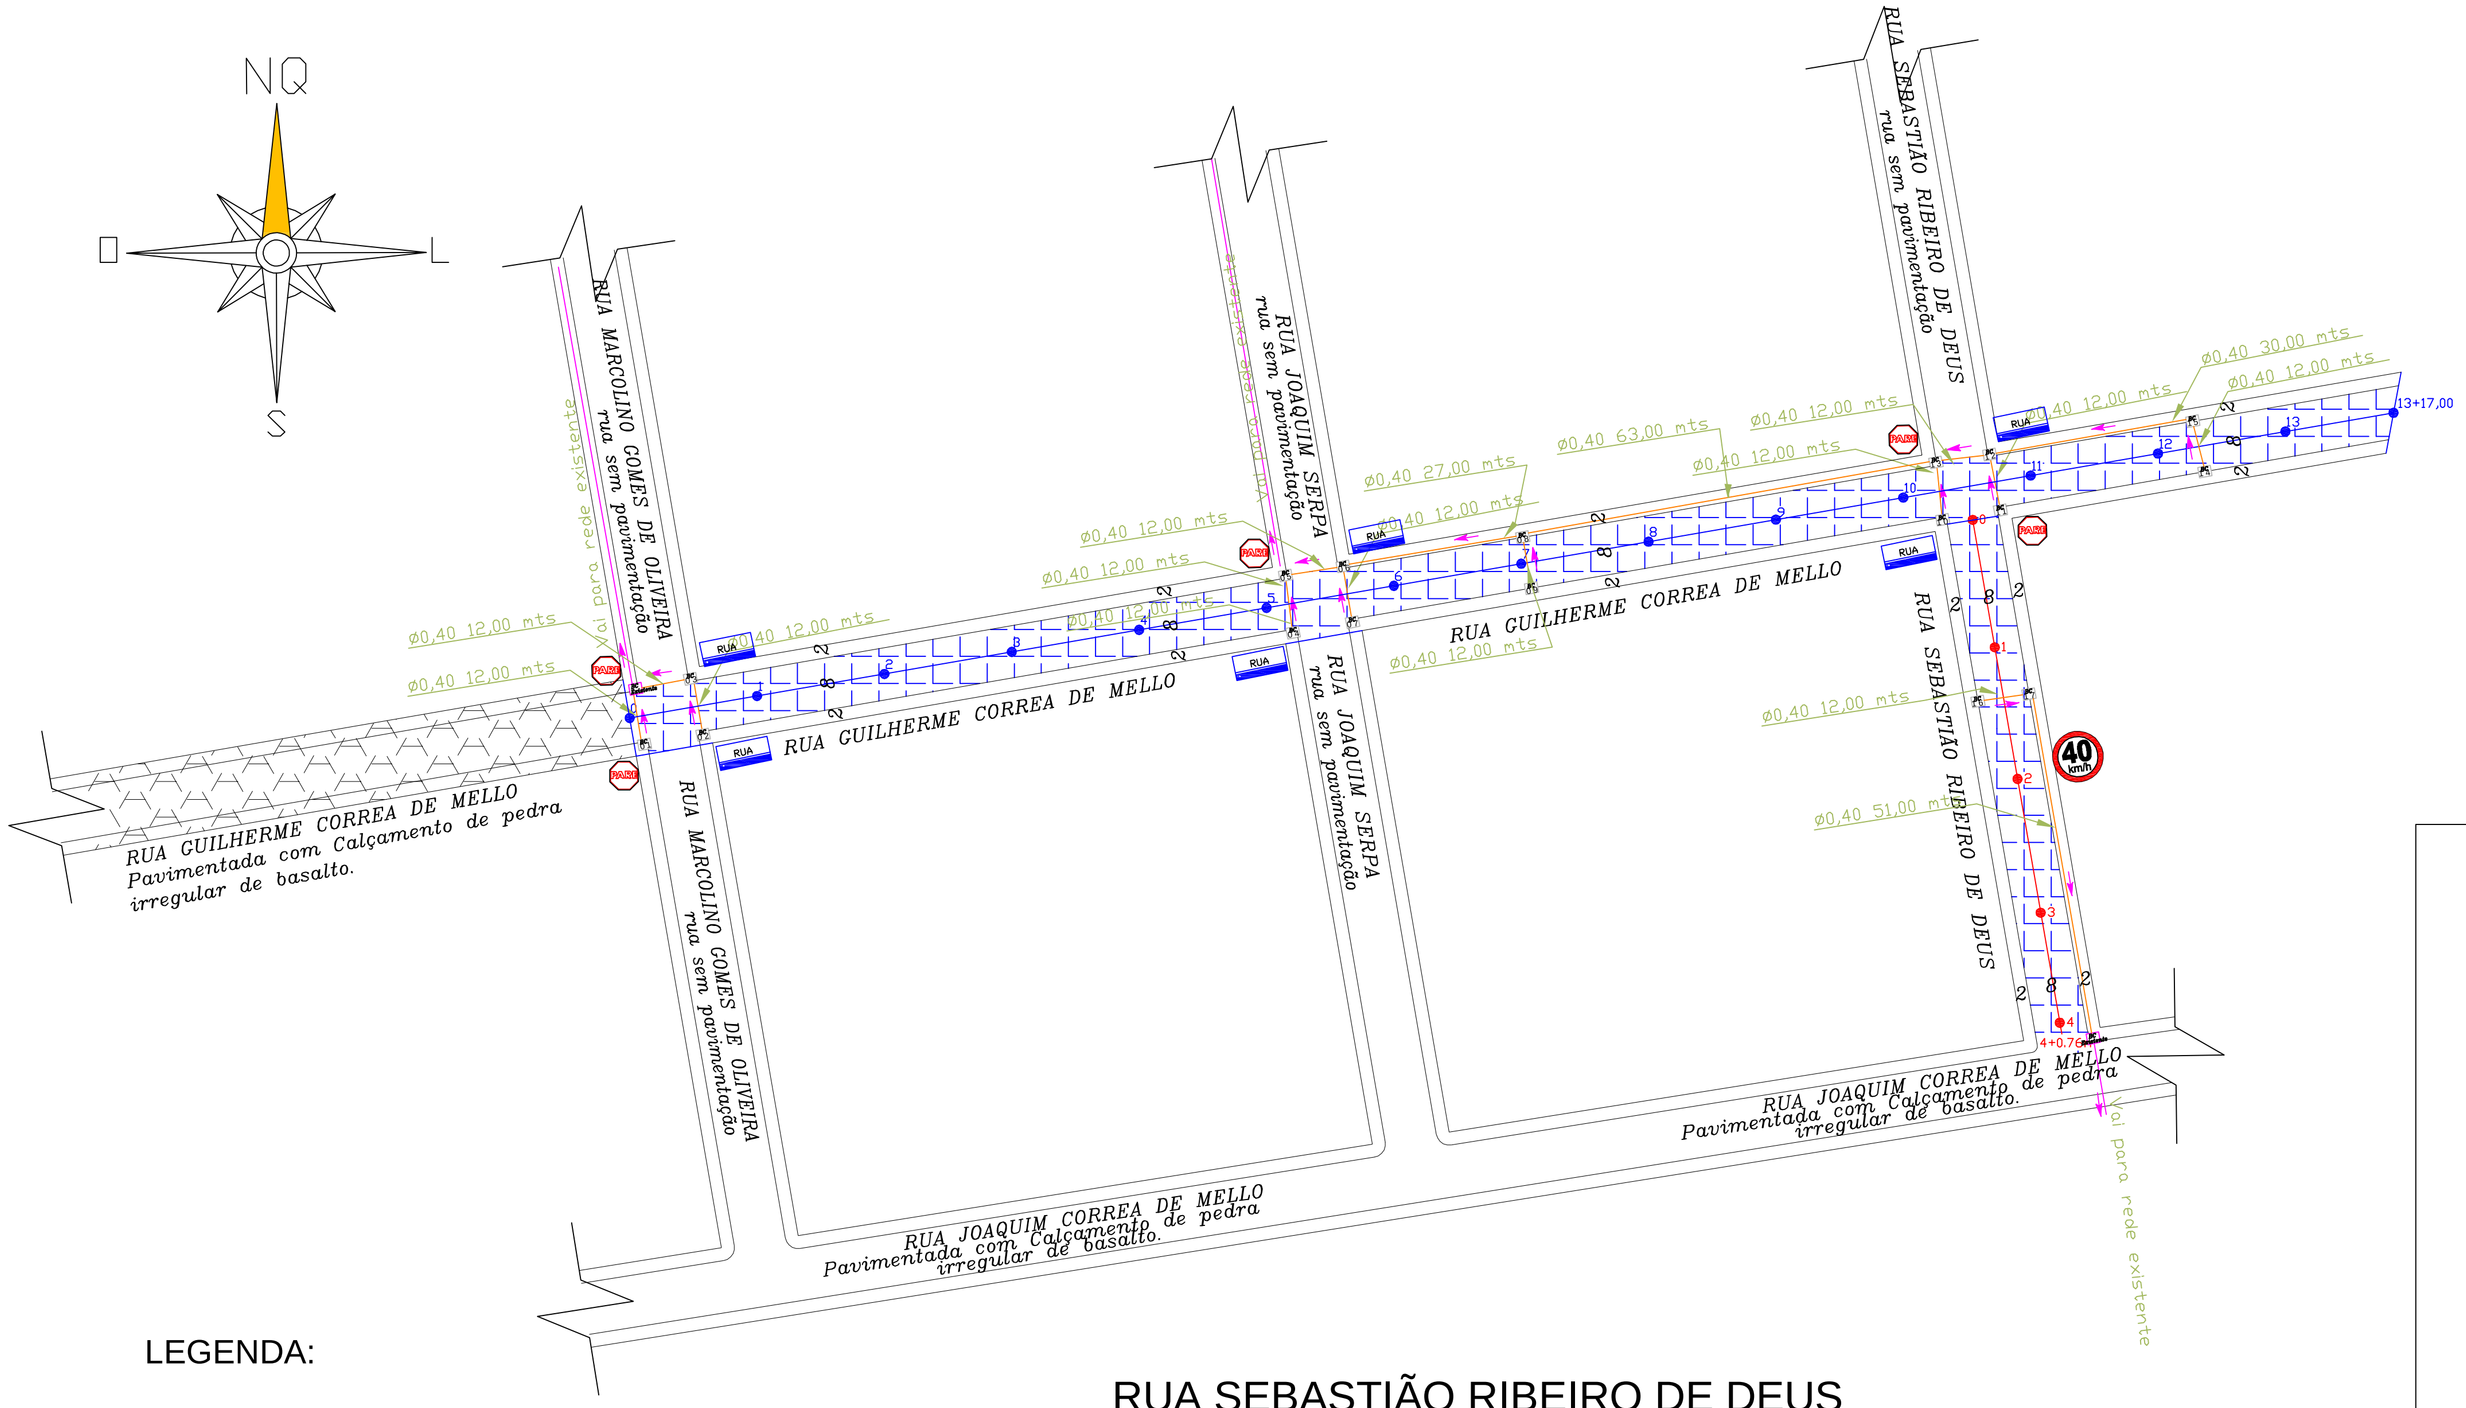

LEGENDA:

- PLACA DE SINALIZAÇÃO "PARADA OBRIGATÓRIA".
- PLACA DE SINALIZAÇÃO "VELOCIDADE MÁXIMA PERMITIDA".
- CAIXA COLETORA
- CAIXA COLETORA EXISTENTE
- TUBOS (Ø 0.40 m)
- .0 .1 ESTACAS A CADA 20 METROS
- INDICAÇÃO DO CAIMENTO DA ÁGUA PLUVIAL
- RUA — PLACA DE NOMENCLATURA DA RUA
- Meio Fio

RUA SEBASTIÃO RIBEIRO DE DEUS

INÍCIO CALÇAMENTO: ESTACA 0.
FIM CALÇAMENTO: ESTACA 4 + 0.76 m.
CALÇAMENTO COM PEDRA IRREGULAR: 646.08m².
MEIO-FIO: 161,5200m
CAIXAS COLETORAS: 02 Unidades
LARGURA DA ESTACA 0 ATÉ A 4+0,76= 8,00 m

RUA GUILHERME CÔRREA DE MELO

INÍCIO CALÇAMENTO: ESTACA 0.
FIM CALÇAMENTO: ESTACA 13 + 17,00 m.
CALÇAMENTO COM PEDRA IRREGULAR: 2.216,00m².
MEIO-FIO: 506m
CAIXAS COLETORAS: 16 Unidades
LARGURA DA ESTACA 0 ATÉ A 13+17= 8,00 m

PREFEITURA MUNCIPAL DE MONTE CARLO
Rodovia SC 456 - Km 15, s/nº - Centro
CEP: 89618-000
montecarlo@montecarlo.sc.gov.br
Telefone: (49) 3546 0194

PRANCHA	Nº FOLHAS
01	04

REFERÊNCIA: DETALHES
LOCAL: RUA SEBASTIÃO RIBEIRO DE DEUS
RESP. TÉCNICO: ENGª CIVIL - ELIZA BULLA - CREA-SC 119586-0
OBRA: PAVIMENTAÇÃO EM PEDRA IRREGULAR
LOCAL: MONTE CARLO - SC

CALÇAMENTO	2.862,08
MEIO FIO	667.52 m
CAIXAS COLETORAS	17 Un.
TUBOS ø 60	0,00 m
TUBOS ø 40	315,00m
DATA	Dezembro/13
ESCALA	1:750
DESENHISTA	Janieri Romanatto

CÓPIAS P/
( ) ORÇAMENTO ( ) CONHECIMENTO
( ) APROVAÇÃO ( ) EXECUÇÃO

PRODUCED BY AN AUTODESK EDUCATIONAL PRODUCT