



GRADE DE FERRO CHAPA 50X5mm


DETALHE GRADE E TAMPA

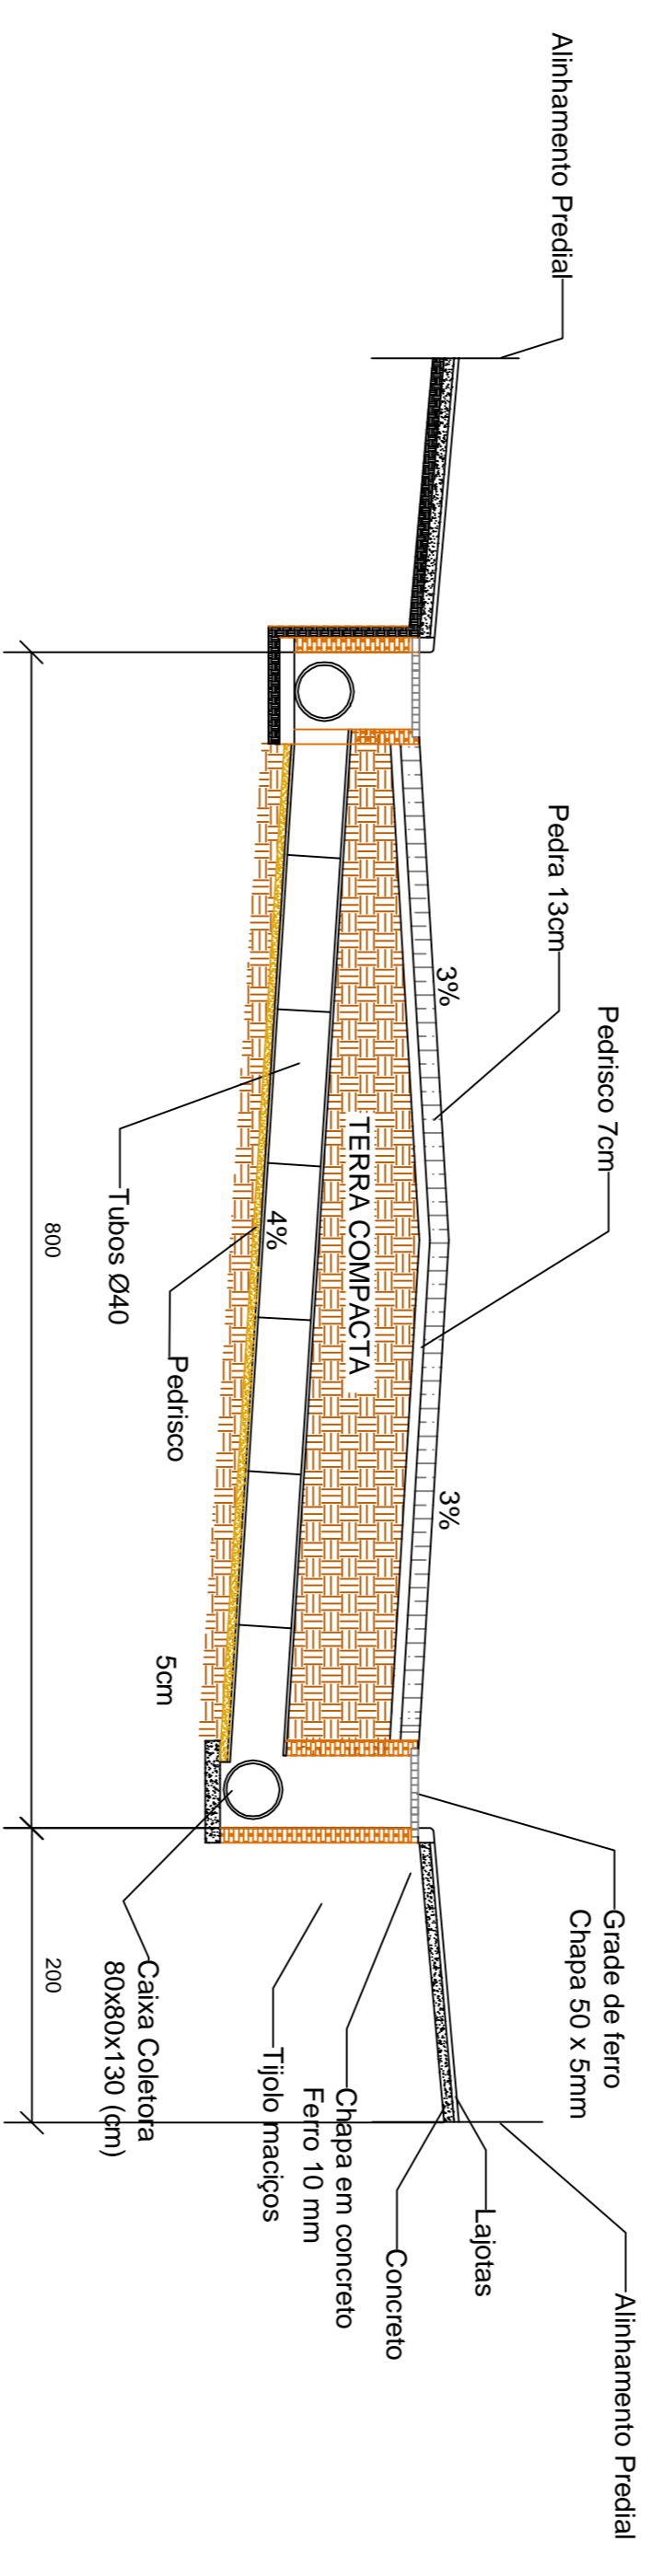



PERFIL TRANSVERSAL

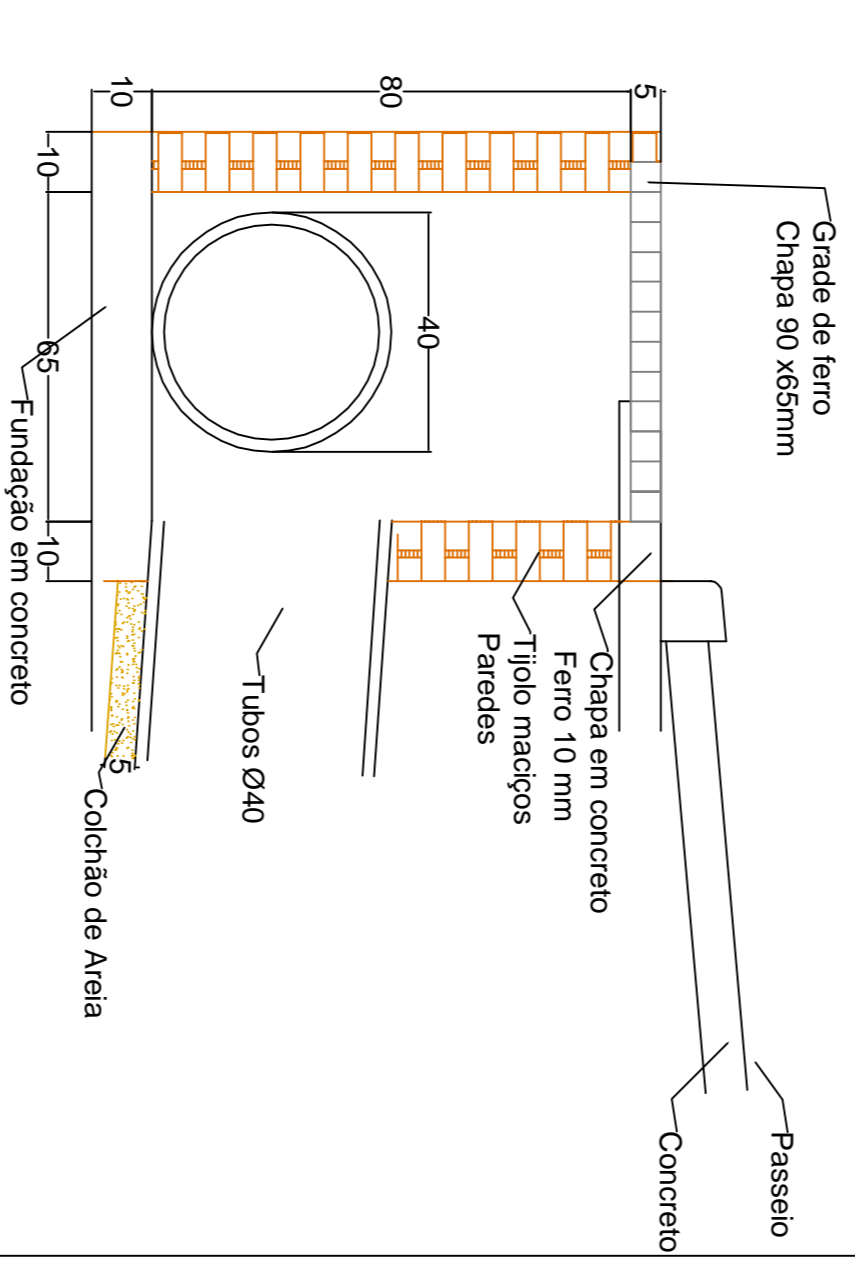

CAIXAS COLETORAS

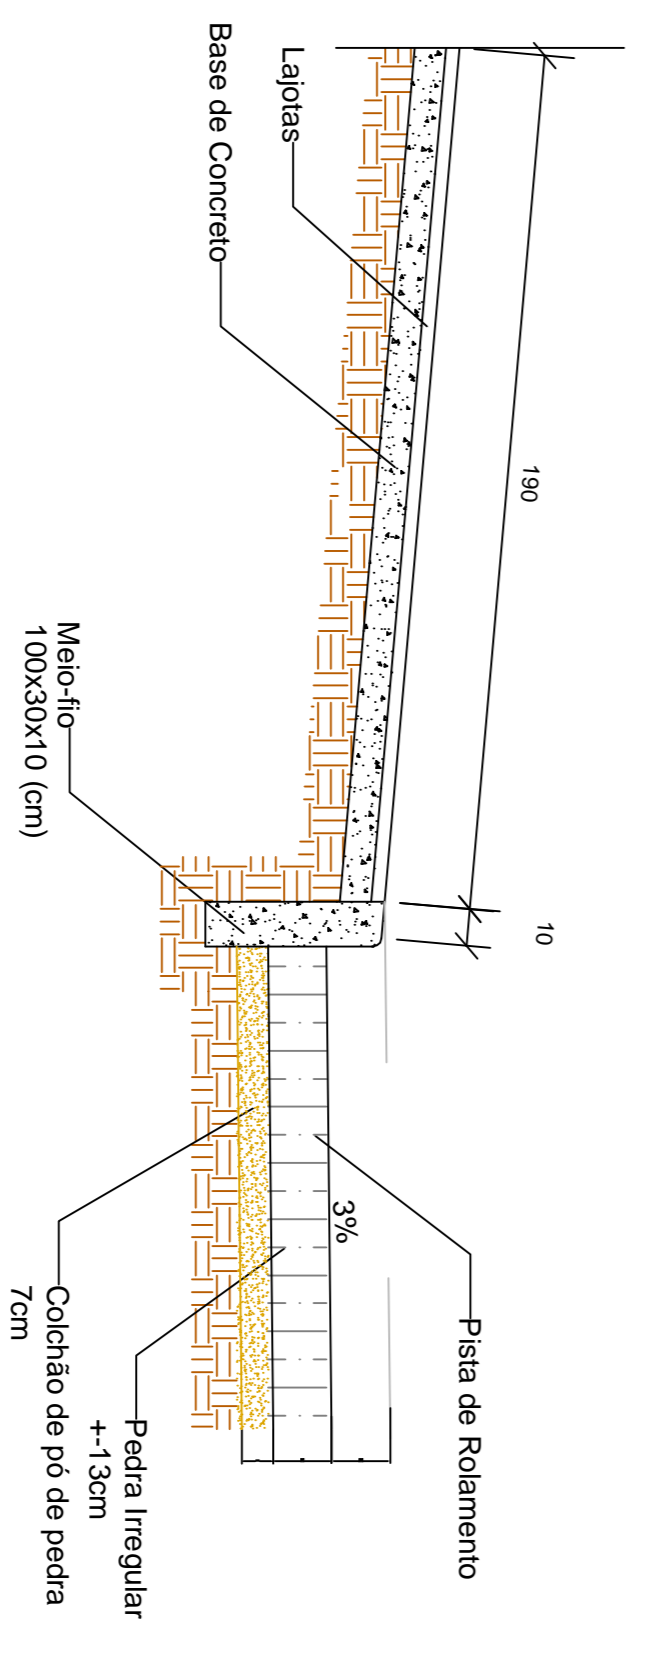

DETALHE MEIO-FIO

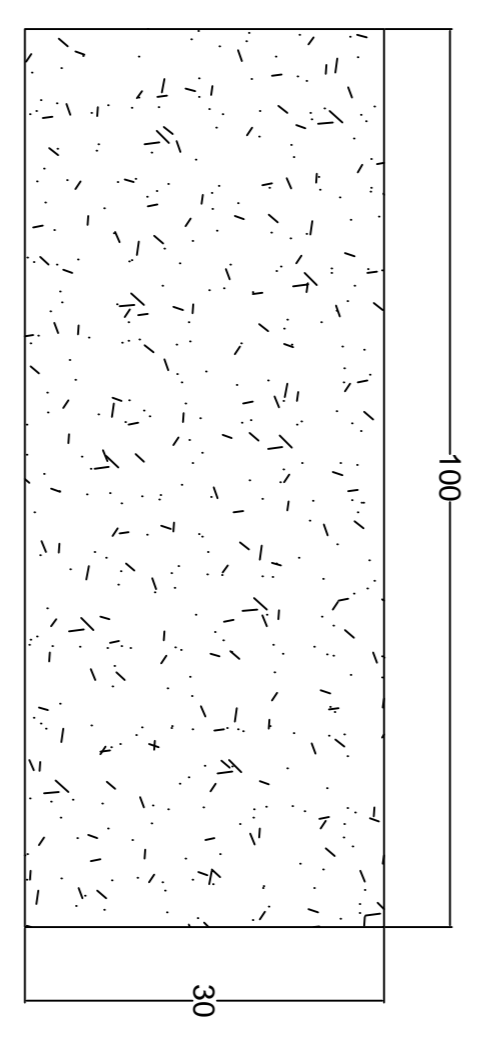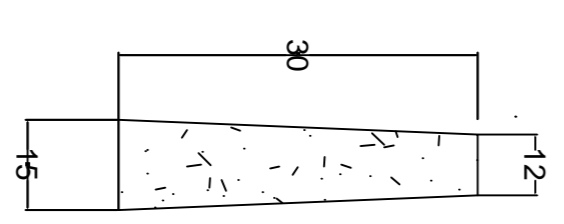

MEIO-FIO S/ Escala

PREFEITURA MUNICIPAL DE MONTE CARLO Rua Maria SC 458 - Km 15, S/Nº - Camo CEP: 888 16-000 montecarlo@montecarlo.sc.gov.br Telefone: (48) 3546 0194	
REFERENCIAL 0304	DETALHES LOCAL: Rua Marino Pisani NSRP TÉCNICO: ENGRº CIVIL - ELIZA BULLA - GREAS-SC 119986-0 DATA: Junho/2014 ESCALA: Indicada DESenhista: Janieri Romanatto
PRANÇUA Nº FOLHAS 0304 2	CÁLCULO/DESENHO 2.400,00 m² MEIO-FIO 568 m CAIXAS COLETORAS 13 Un. TUBOS Ø40 0,00 m TUBOS Ø40 297m
OBRA: PAVIMENTAÇÃO EM PEDRA IRREGULAR LOCAL: MONTE CARLO - SC	