



GRADE DE FERRO CHAPA 50X55mm

DETALHE GRADE E TAMPA

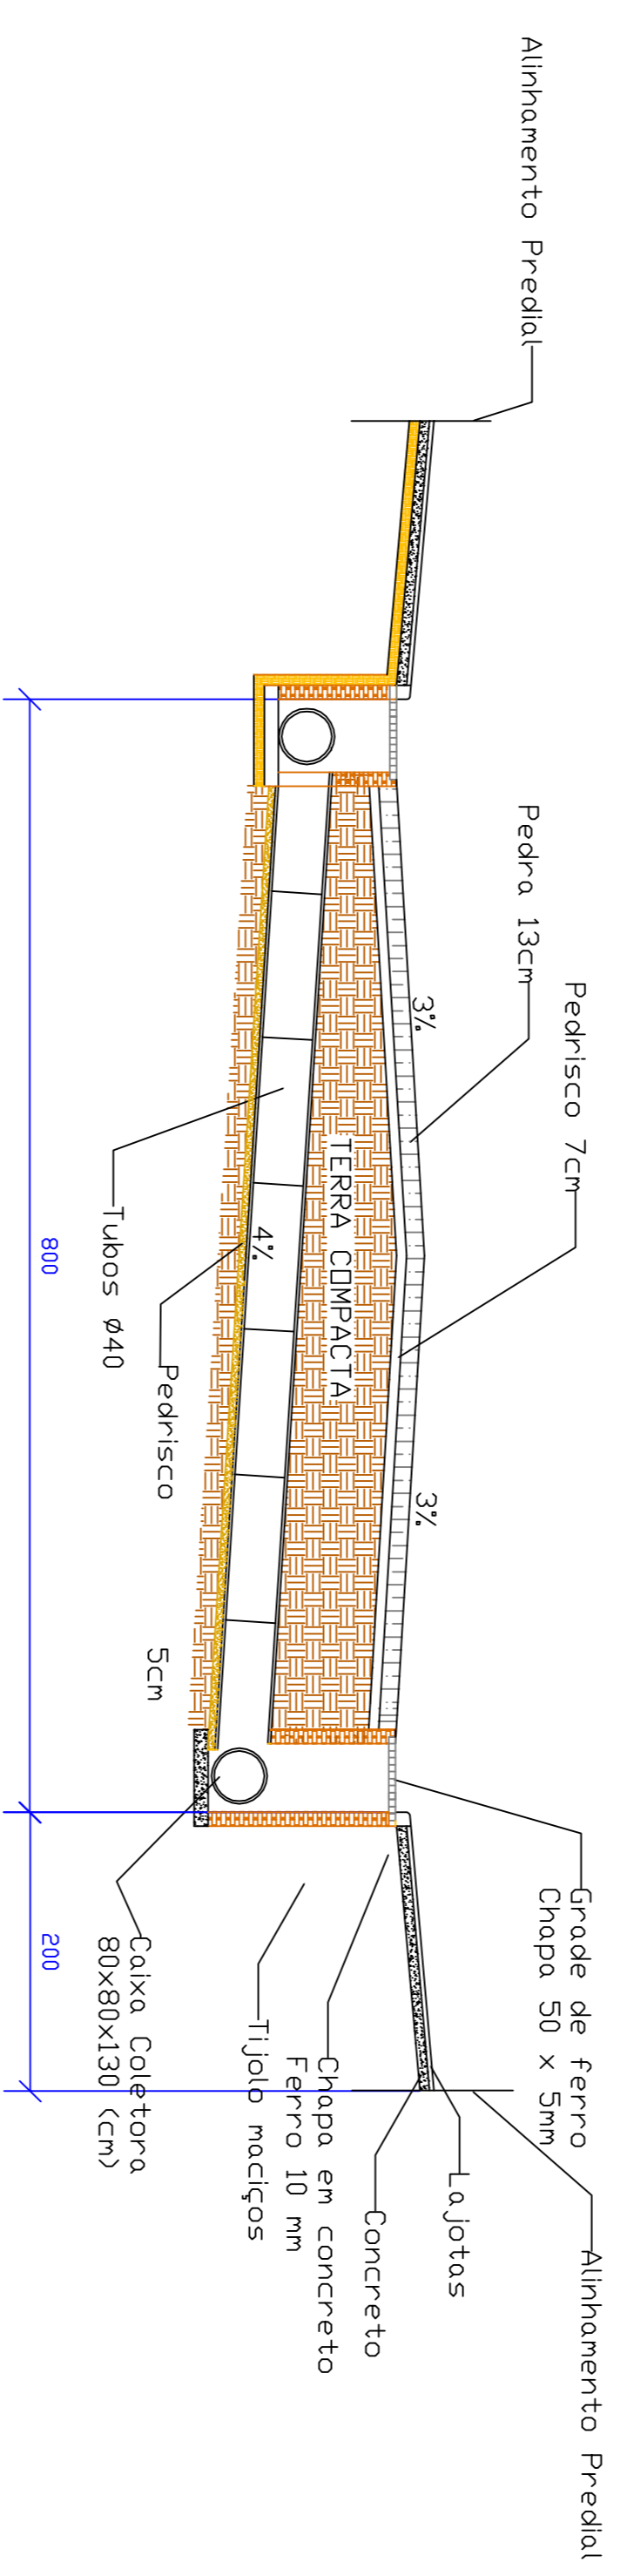


PERFIL TRANSVERSAL


CAIXAS COLETORAS

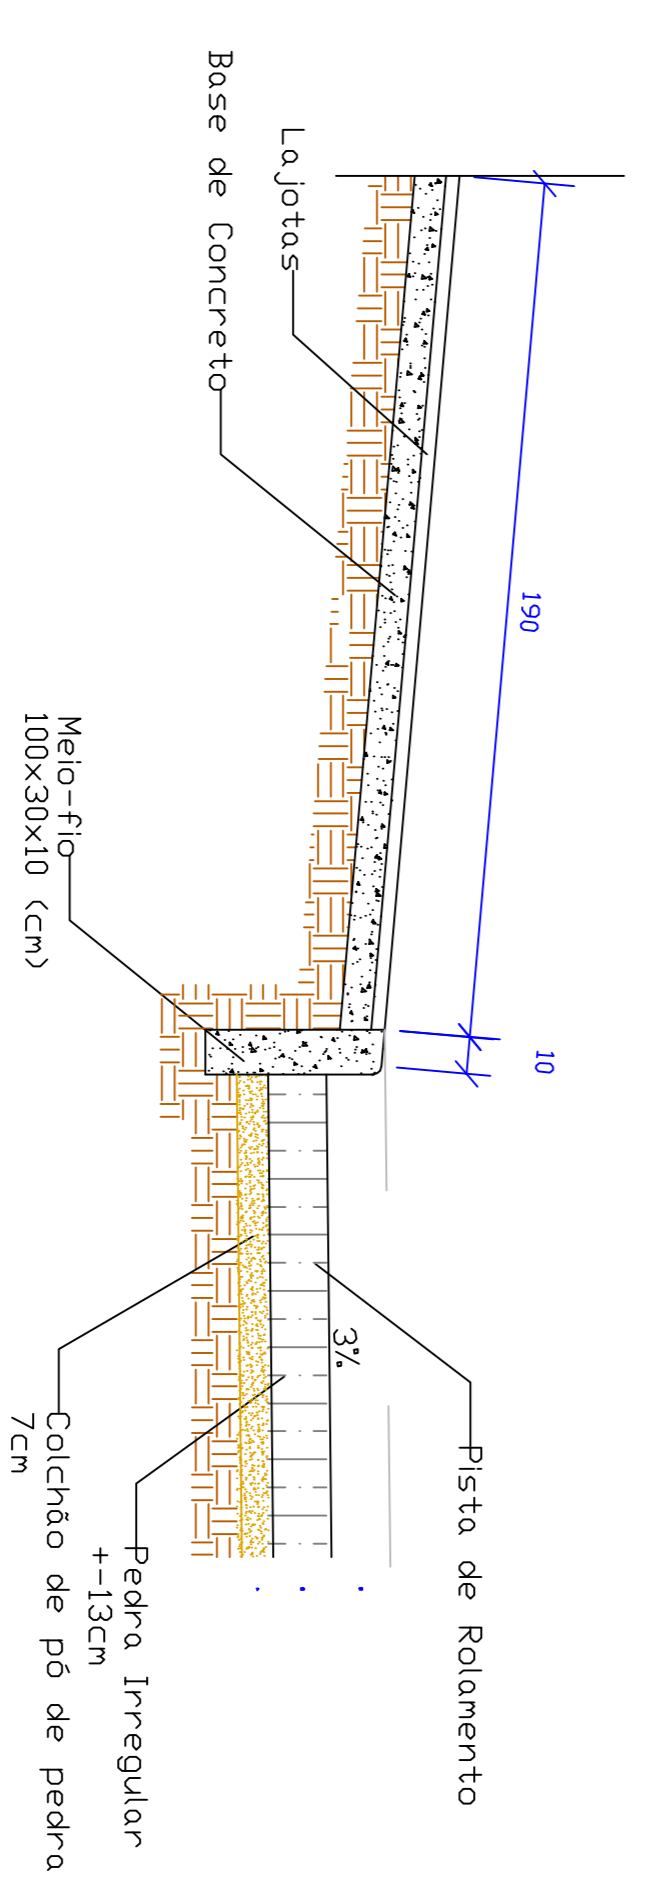

DETALHE MEIO-FIO

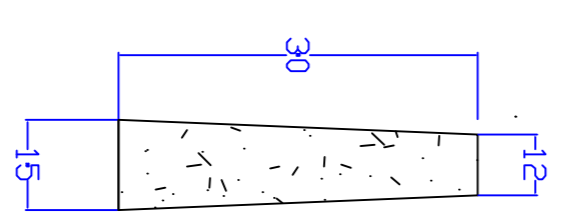

MEIO-FIO S/ Escala

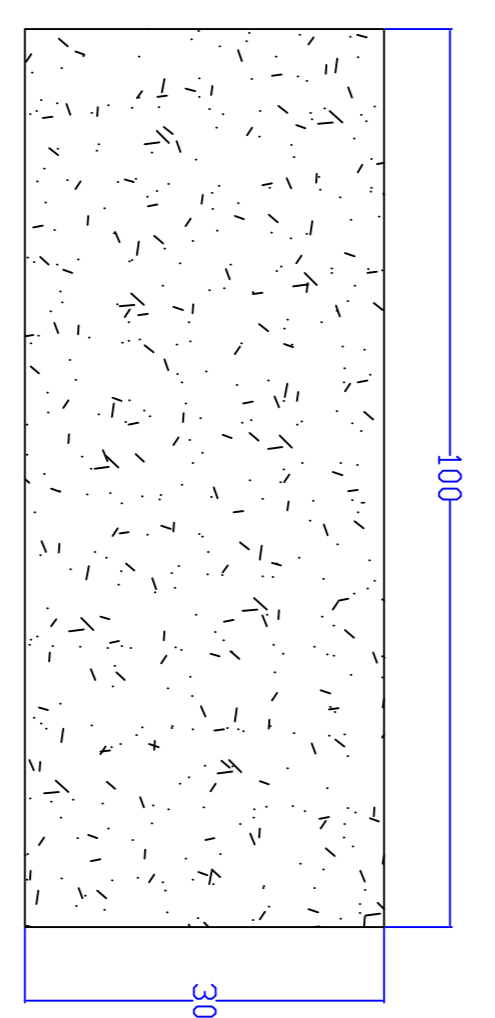

**PREFEITURA MUNICIPAL DE MONTE CARLO**  
 Rua da SC 458 - Km 15, S/Nº - Camo  
 CEP: 880 16-000  
 montecarlo@montecarlo.sc.gov.br  
 Telefone: (49) 3546 0194

**REFERENCIAL**  
**DETALHES**  
 LOCAL: Rua do Comércio  
 NSRP TÉCNICO: ENGRº CIVIL - ELIZA BULLA - GREAS-SC 119986-0

**0303**  
 QUANTIDADE: 2.560,00 m²  
 MED FIO: 608 m  
 ESCALA: 16 Un.  
 TUBOS Ø40: 0,00 m  
 DATA: Junho/13  
 INDICADA: Indicada  
 DESPESAS: Janieri Romanatto

**OBRA:** PAVIMENTAÇÃO EM PEDRA IRREGULAR  
 LOCAL: MONTE CARLO - SC