

RUA Alcino Correa Becker

INÍCIO CALÇAMENTO ESTACA 0.
 FIM CALÇAMENTO ESTACA 4 m.
 CALÇAMENTO COM PEDRA IRREGULAR 640,00 m².
 MEIO-FIO ... 160 m.
 CAIXAS COLETORAS 02 unid.
 LARGURA DA ESTACA 0 ATÉ A 12 = 8,00 m


RUA Modesto Vargas

INÍCIO CALÇAMENTO ESTACA 0.
 FIM CALÇAMENTO ESTACA 12 m.
 CALÇAMENTO COM PEDRA IRREGULAR 1.920,00 m².
 MEIO-FIO ... 448 m.
 CAIXAS COLETORAS 14 unid.
 LARGURA DA ESTACA 0 ATÉ A 12 = 8,00 m

LEGENDA:


- PLACA DE SINALIZAÇÃO "PARADA OBRIGATORIA".
- PLACA DE SINALIZAÇÃO "VELOCIDADE MÁXIMA PERMITIDA".
- CAIXA COLETORA
- TUBOS (Ø 0,40 m)
- .0 .1 ESTACAS A CADA 20 METROS
- INDICAÇÃO DO CAIMENTO DA ÁGUA PLUVIAL
- RUA PLACA DE NOMENCLATURA DA RUA
- Meio Fio

PERFIL LONGITUDINAL DA RUA MODESTO VARGAS

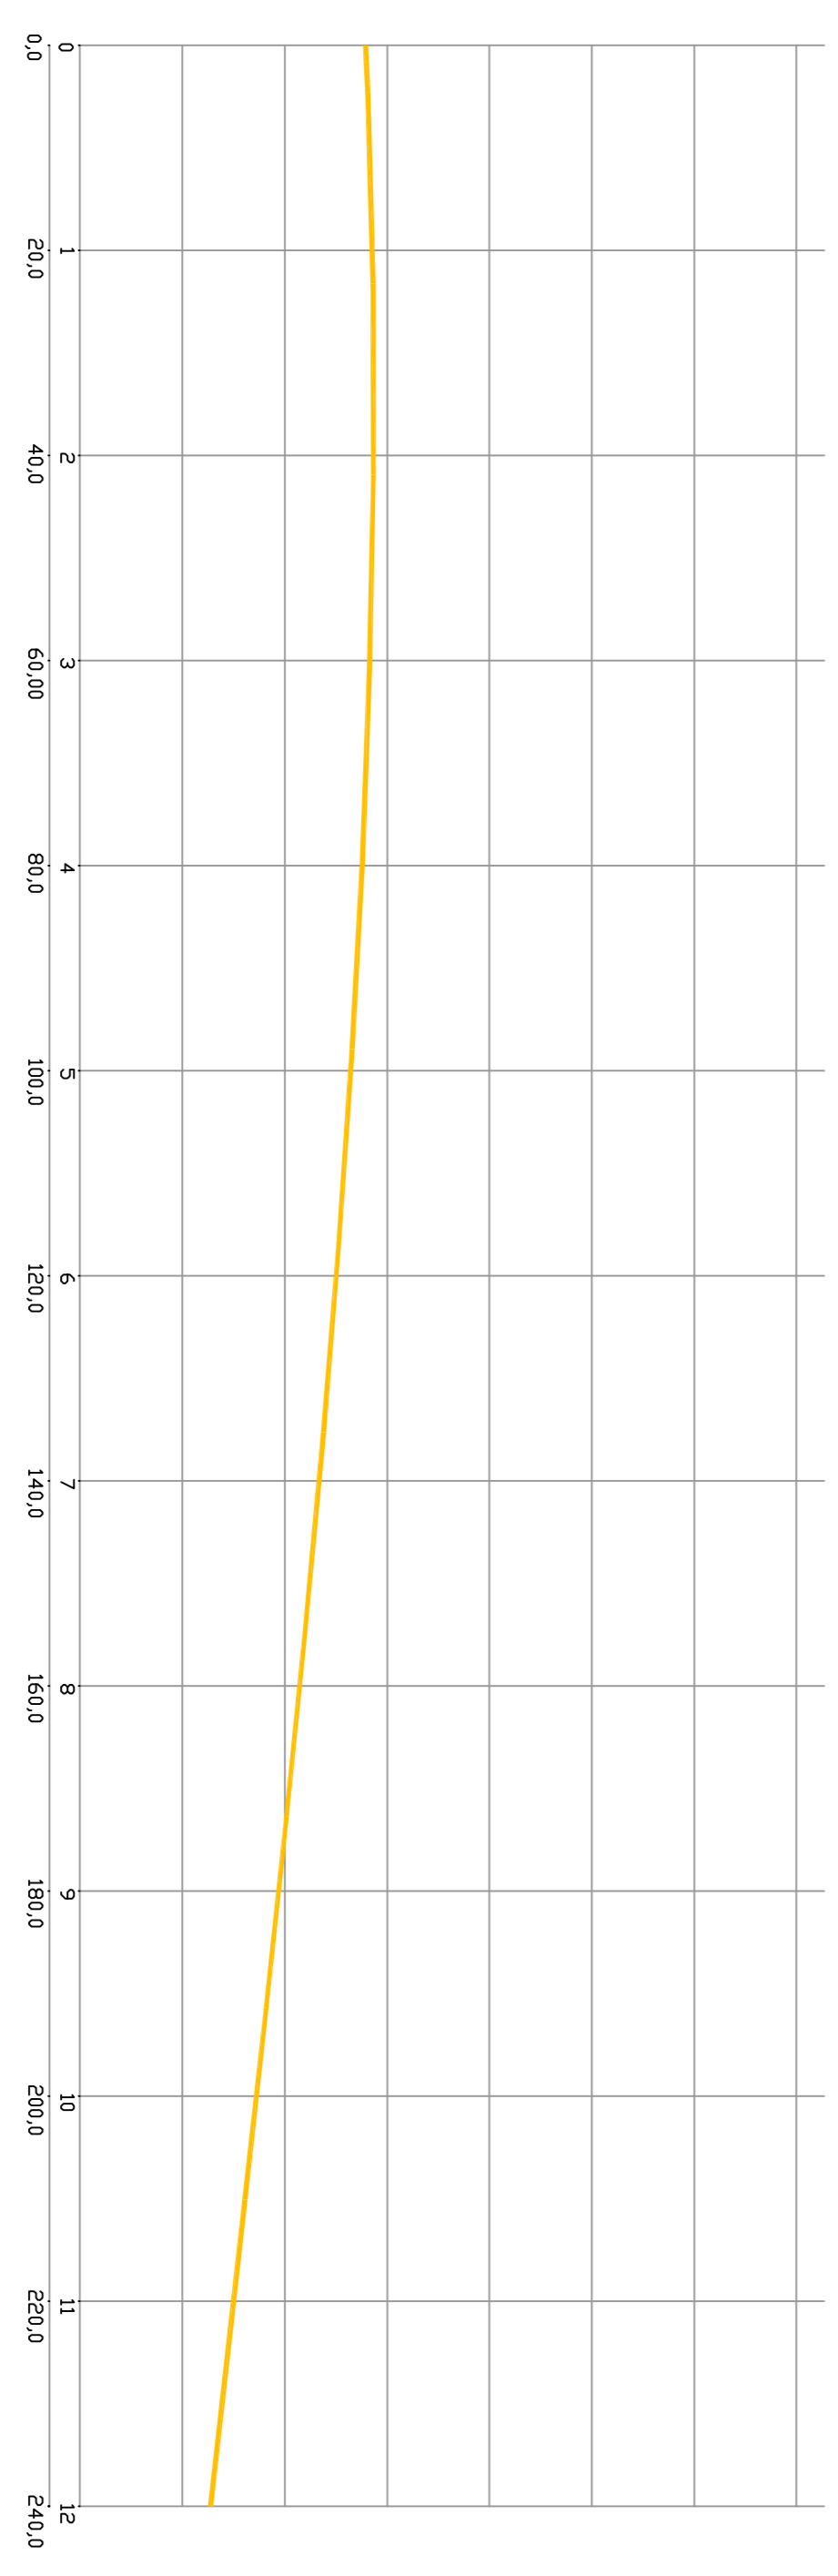

EXTENÇÃO : 440,00 METROS
ÁREA: 1.920,00 M²

PERFIL LONGITUDINAL DA RUA ALCINDO CORREA BECKER

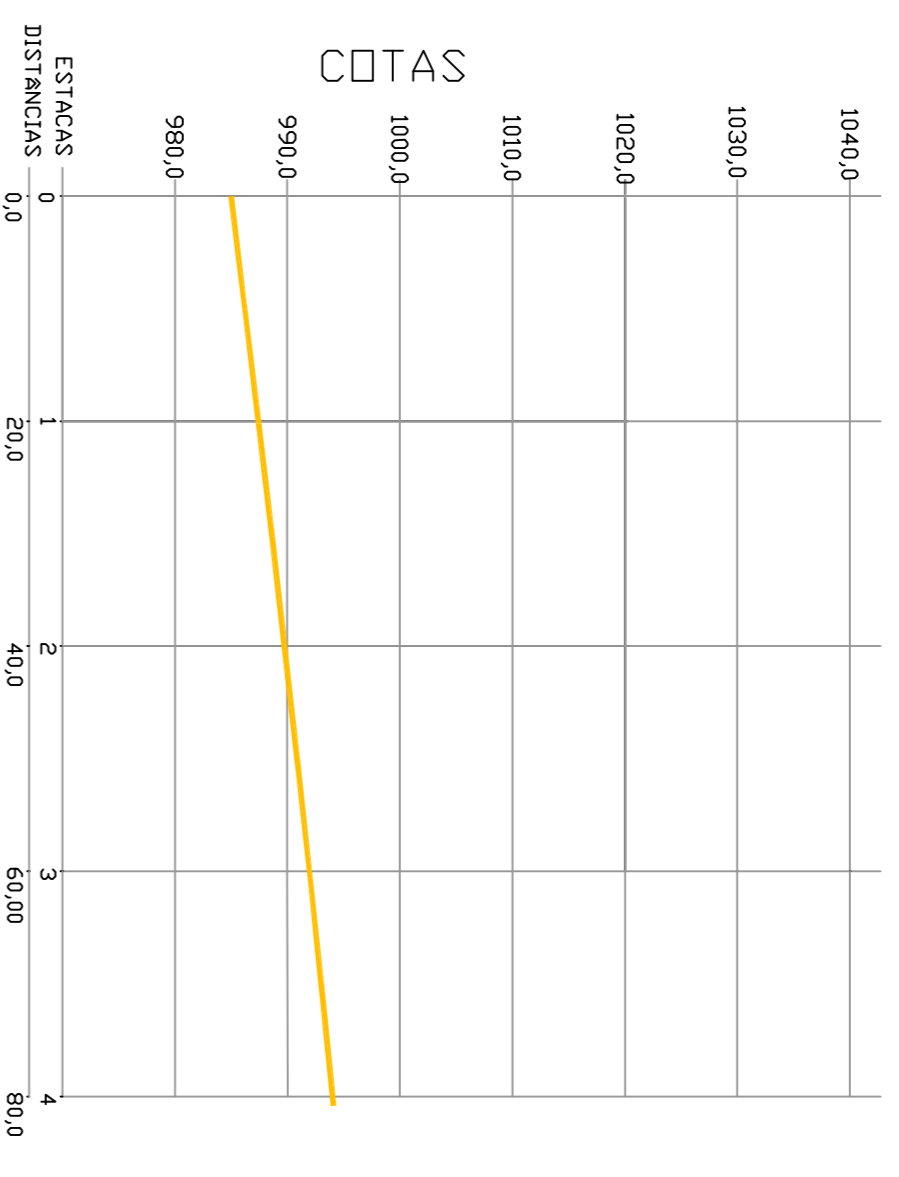

EXTENÇÃO : 80,00 METROS
ÁREA: 640,00 M²

<p>PREFEITURA MUNICIPAL DE MONTE CARLO</p> <p>Rua Modesto Vargas com Trecho Alcino Correa Becker</p>		<p>0103</p> <p>EXTENSÃO: 2.560,00 m²</p> <p>COMPRIMENTO: 608 m</p> <p>DATA: 16 Jun.</p> <p>PROJETO: 0,00 m</p> <p>DESCRIÇÃO: 295,00m</p> <p>DATA: Junho/13</p> <p>ESCALA: 1:1.750</p> <p>DISENHO: Jamieri Romanatto</p>
<p>PROJETO: PAVIMENTAÇÃO EM PEDRA IRREGULAR</p> <p>LOCAL: MONTE CARLO - SC</p>		<p>PROJETADE: ENGº CIVIL - ELIZA BULLA - CREA-SC 119868-0</p>
<p>PROJETADE: ENGº CIVIL - ELIZA BULLA - CREA-SC 119868-0</p> <p>PROJETO: PAVIMENTAÇÃO EM PEDRA IRREGULAR</p>		<p>PROJETADE: ENGº CIVIL - ELIZA BULLA - CREA-SC 119868-0</p>