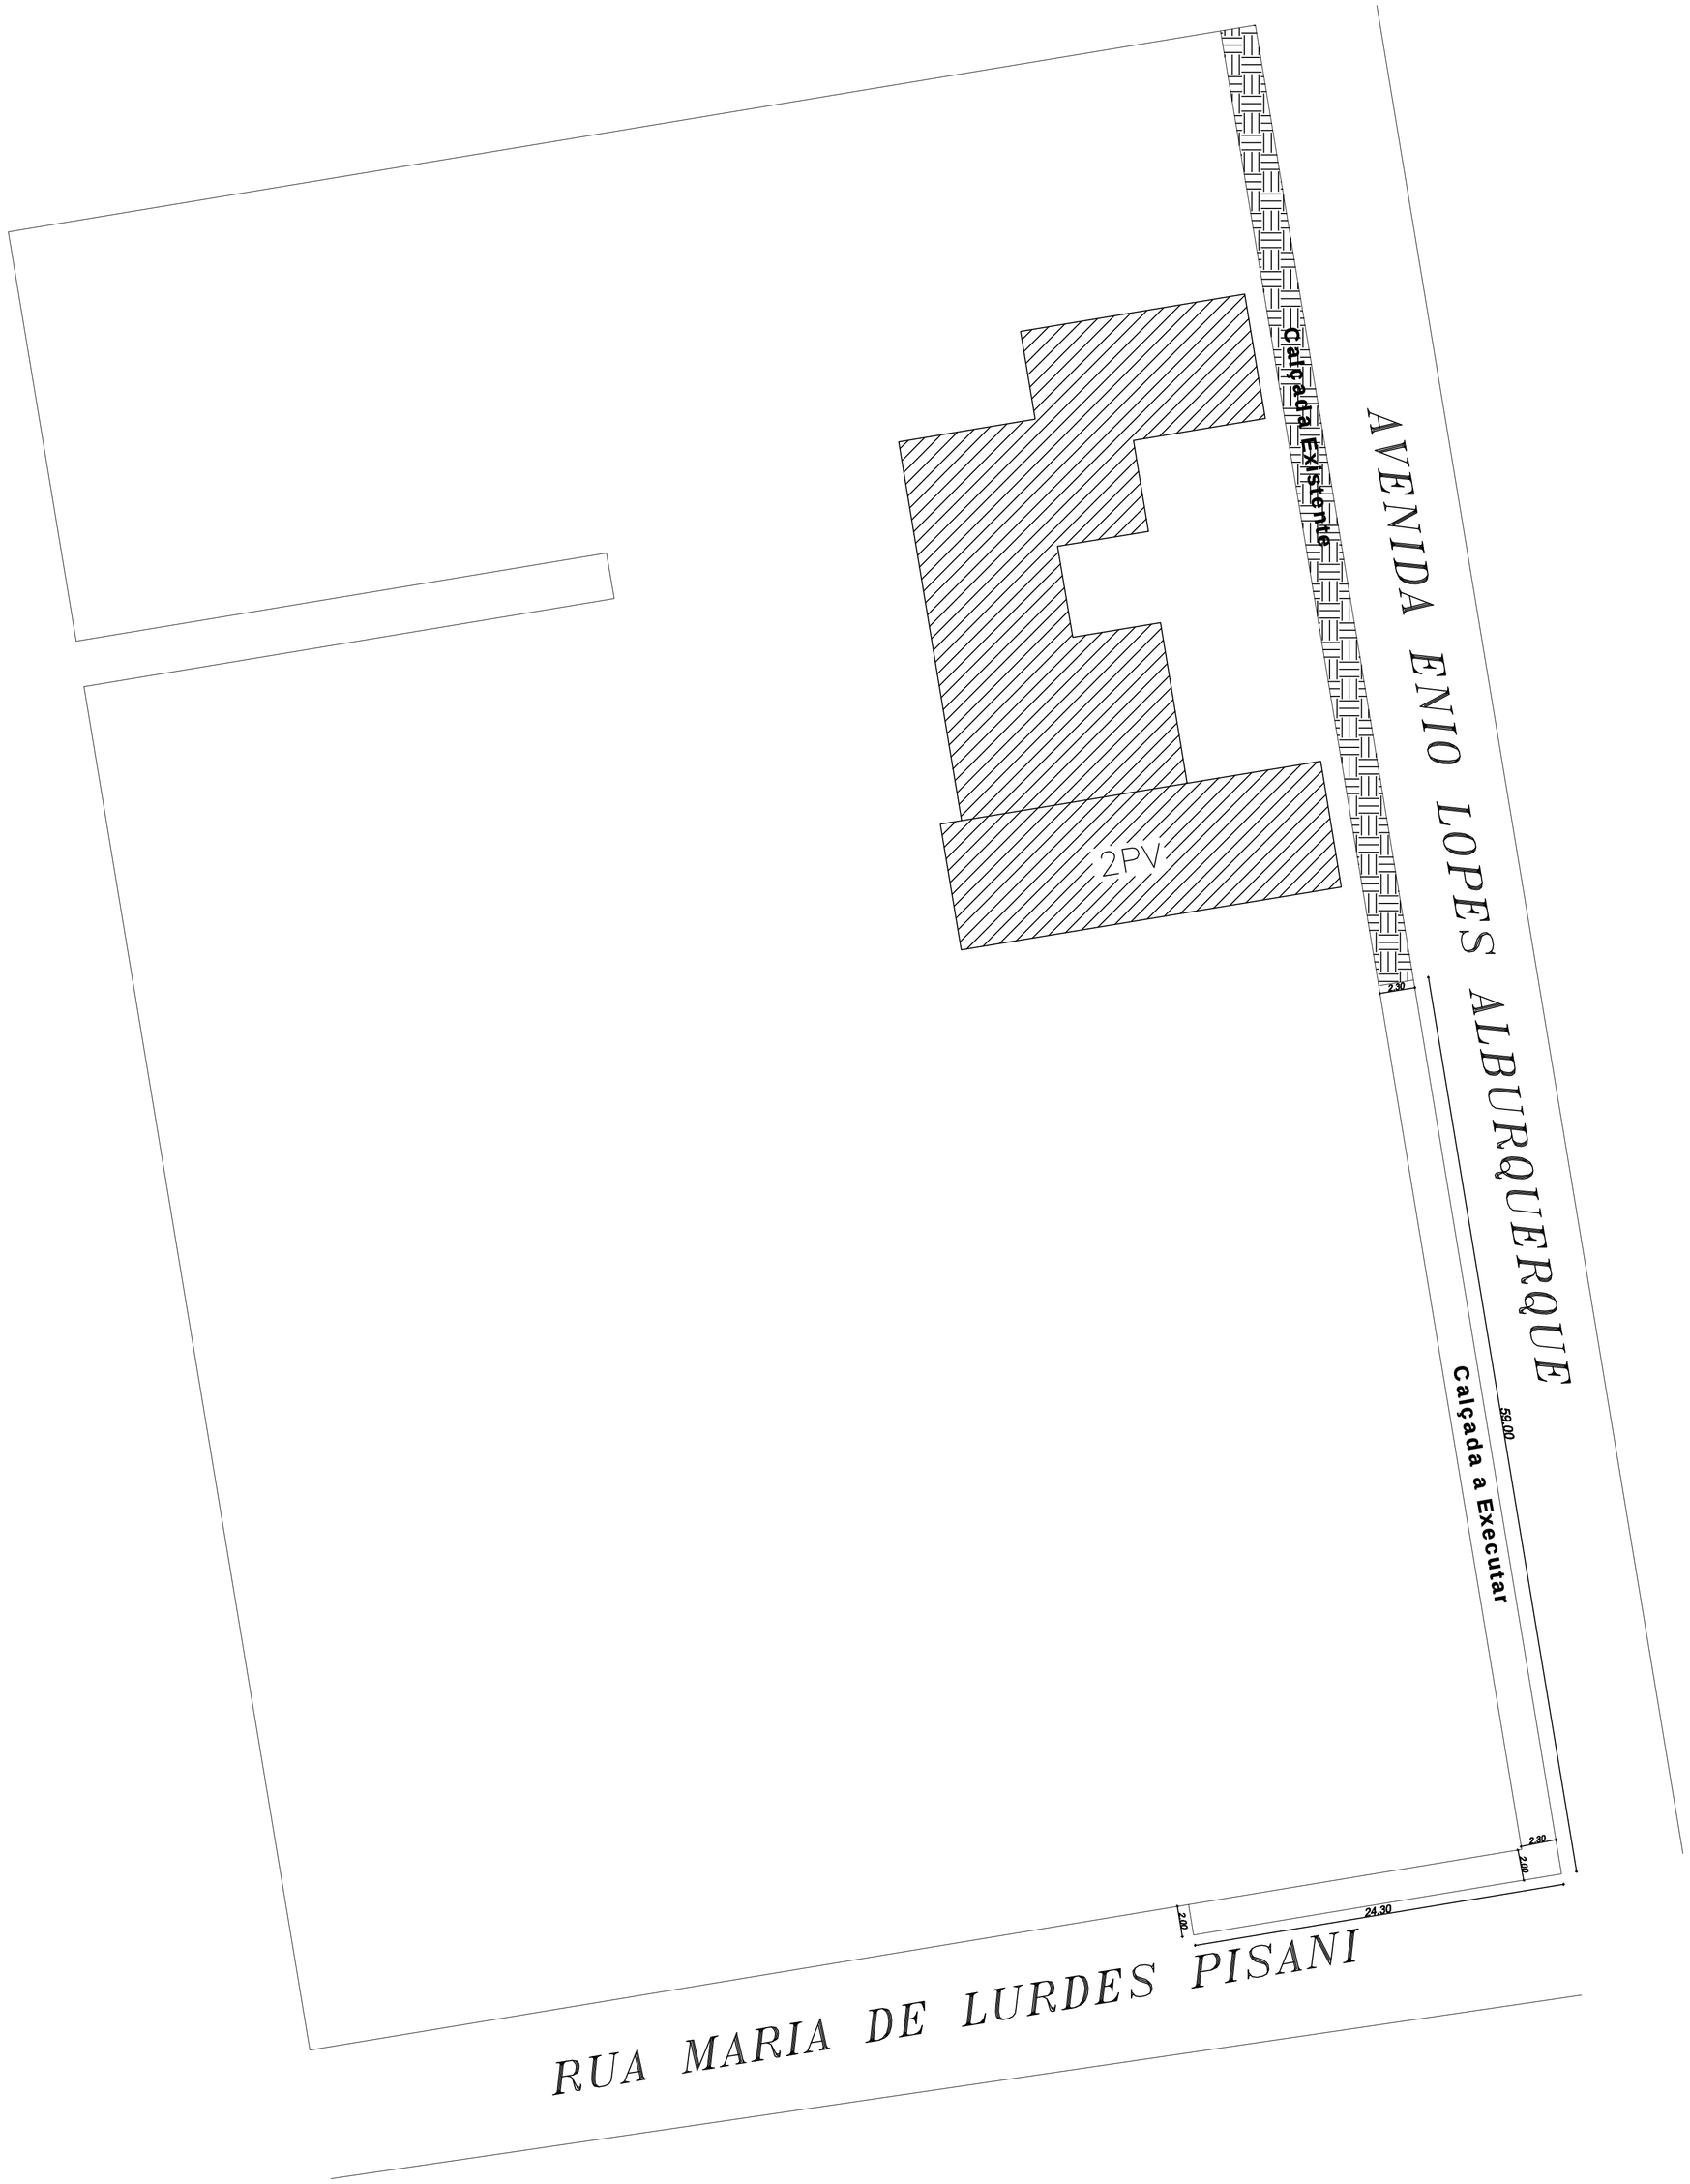

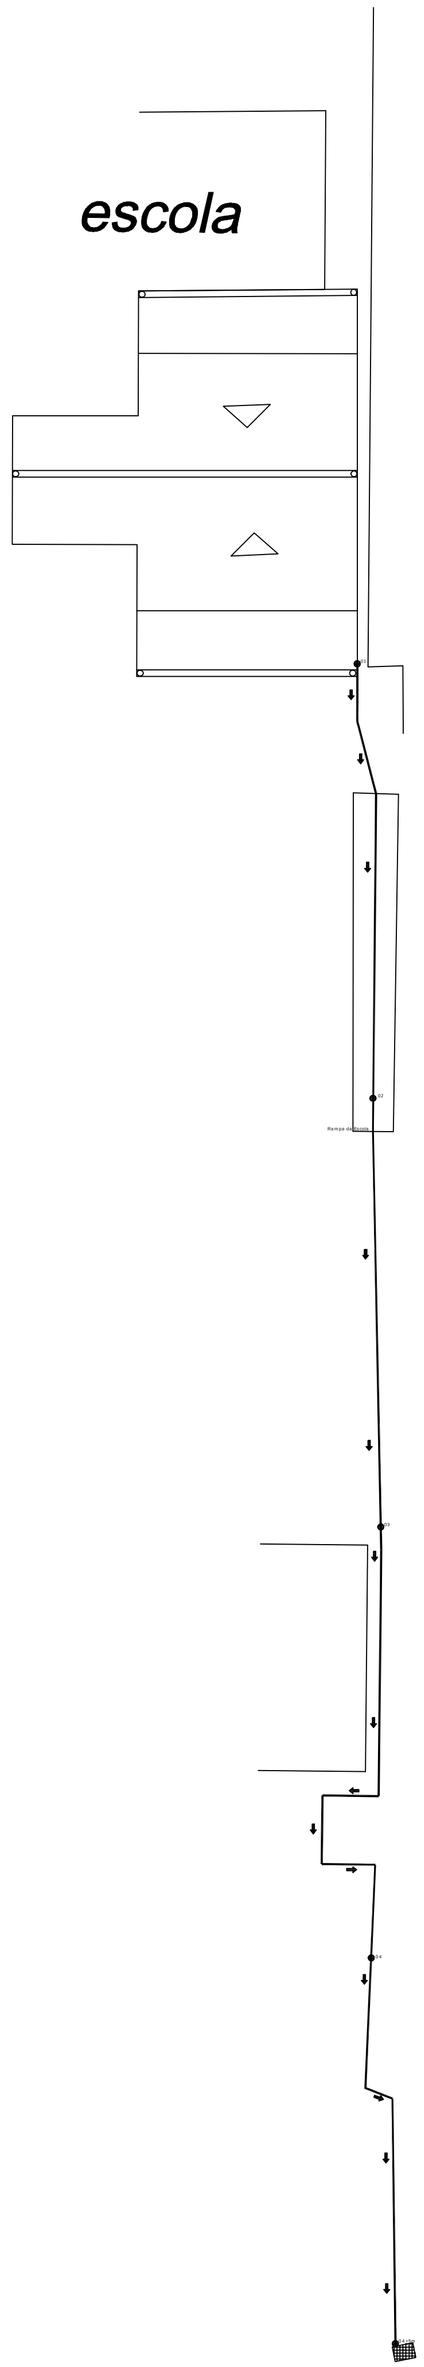

.0 .1 ESTACAS A CADA 20 METROS

.0 Início da estaca

4+15 Fim da estaca = 85,00m

➡ INDICAÇÃO DO CAIMENTO DA ÁGUA PLUVIAL

Calçada.....185,00 m2

ESPAÇO RESERVADO À APROVAÇÃO:

PREFEITURA MUNCIPAL DE MONTE CARLO

Rodovia SC 456 - Km 15, s/nº - Centro
CEP: 89618-000
montecarlo@montecarlo.sc.gov.br
Telefone: (49) 3546 0194

PRANCHA 01 | Nº FOLHAS 01

REFERÊNCIA
Planta Baixa Passeio, Detalhe Tubulação Água Pluvial

LOCAL
Rua Enio Lopes de Albuquerque - Bairro dos Ipês

RESP. TÉCNICO
ENGª CIVIL - ELIZA BULLA - CREA-SC 119586-0

OBRA:
Projeto para Execução de Passeio

LOCAL: MONTE CARLO - SC

Projeto: Execução Passeio
Projeto: Monte Carlo - SC
Escala: Indicada
Desenho: Janieri Romanatto
Data: Agosto 2014
Taxa de Ocupação: -------
Área do Terreno: -------
Área a Construir: 185,00m²