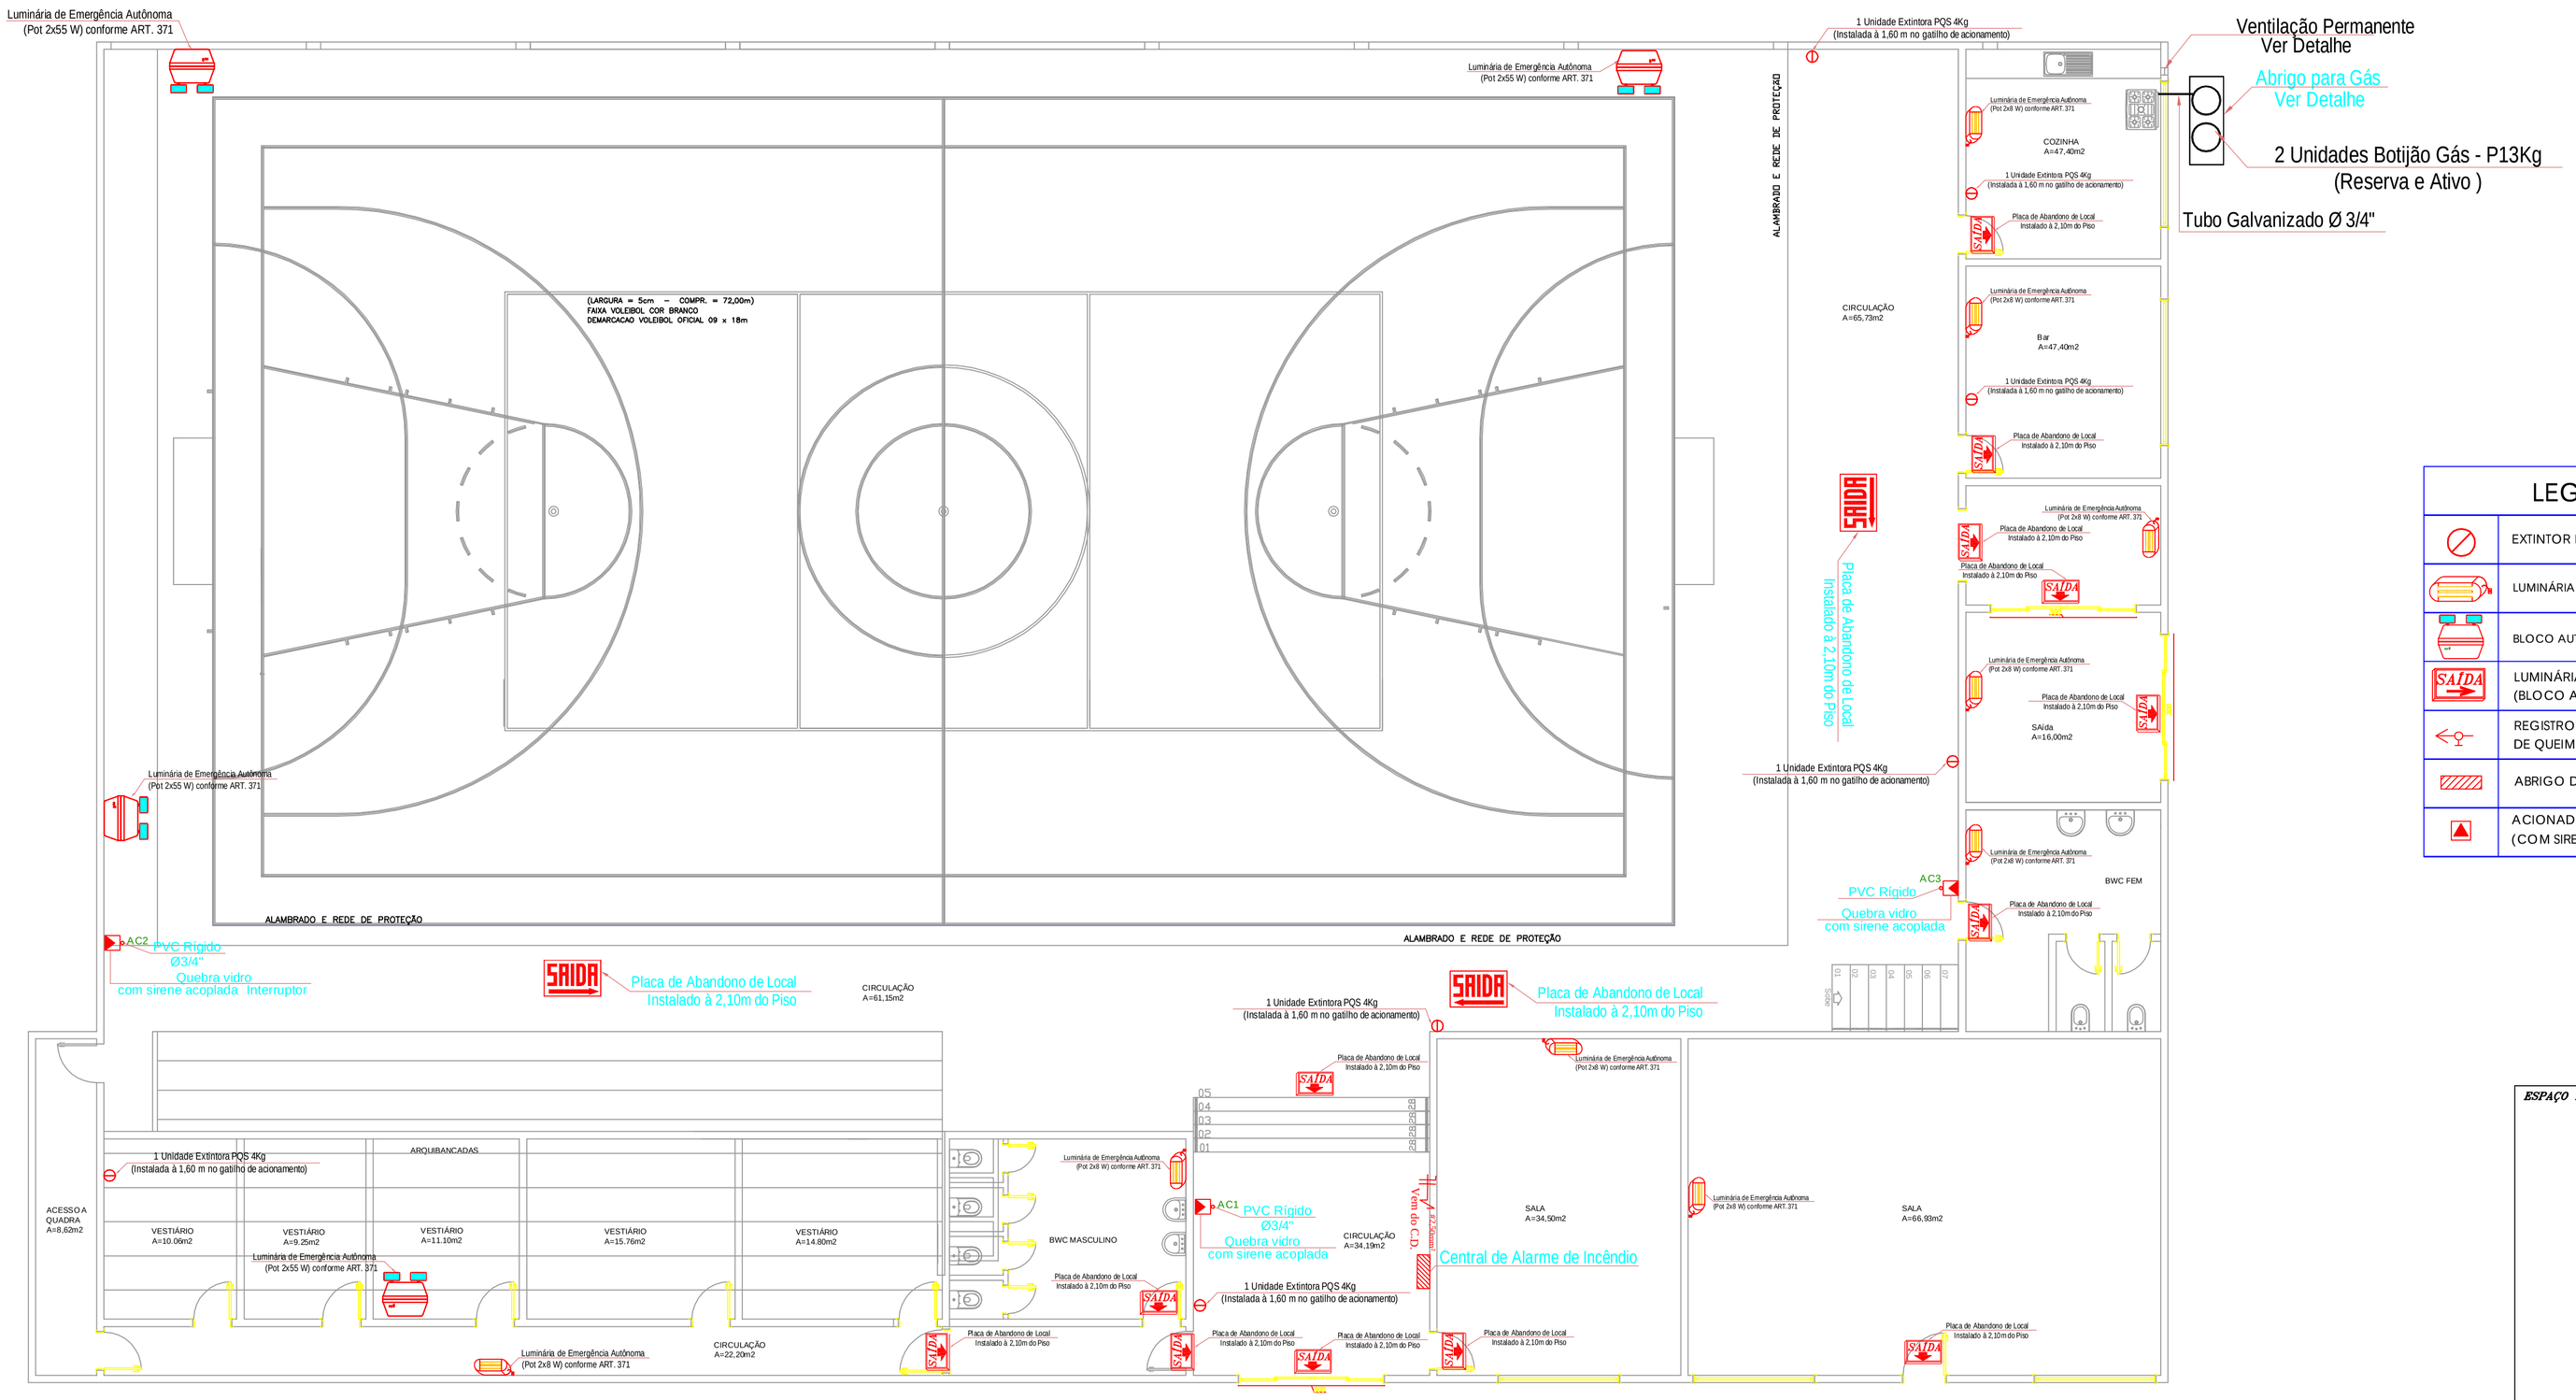

Planta Baixa Térreo

Área: 1.1168.75

Esc: 1:75

LEGENDA/SIMBOLOGIA

	EXTINTOR DE PÓ QUÍMICO - 4kg - PQS
	LUMINÁRIA DE EMERGÊNCIA AUTÔNOMA (POT 2x8W)
	BLOCO AUT. DIRECIONADO DE ILUM. DE EMERGÊNCIA - 2X55W
SAÍDA	LUMINÁRIA DE SINALIZAÇÃO DE ABANDONO DE LOCAL (BLOCO AUTONOMO)
	REGISTRO DE CORTE JUNTO AOS EQUIPAMENTOS DE QUEIMA
	ABRIGO DE MEDIDORES DE GÁS GLP
	ACIONADOR DE ALARME - CONVENCIONAL (COM SIRENE INCORPORADA - ALIMENT. INDEPENDENTE)

ESPAÇO RESERVADO À APROVAÇÃO

Prefeitura Municipal de Monte Carlo
Rod. SC 456, km 15 - Centro - Monte Carlo-SC Fones (49) 3546.0194
e-mail: montecarlo@montecarlo.sc.gov.br - CEP 89618-000

MUNICIPIO: MONTE CARLO – SC

PROJETO: Regularização Projeto Preventivo Contra Incêndio Altair Luiz Gonçalves (Taidão)

LOCAL: ROV SC 452 com esquina Modesto Vargas

TITULO: PLANTA BAIXA PAVIMENTO TÉRREO; LEGENDA

Eliza Bulla CREA – SC 119586-0 Eng. civil	DESENHO: Janier/Eliza	ÁREA CONSTRUÍDA: 1.168,75m2	
ESCALA CAD: 1:75 ESCALA: 1:75	DATA: Dezembro/2014	CODIGO: Ginásio_Esportes	PRANCHA: 01 – 03