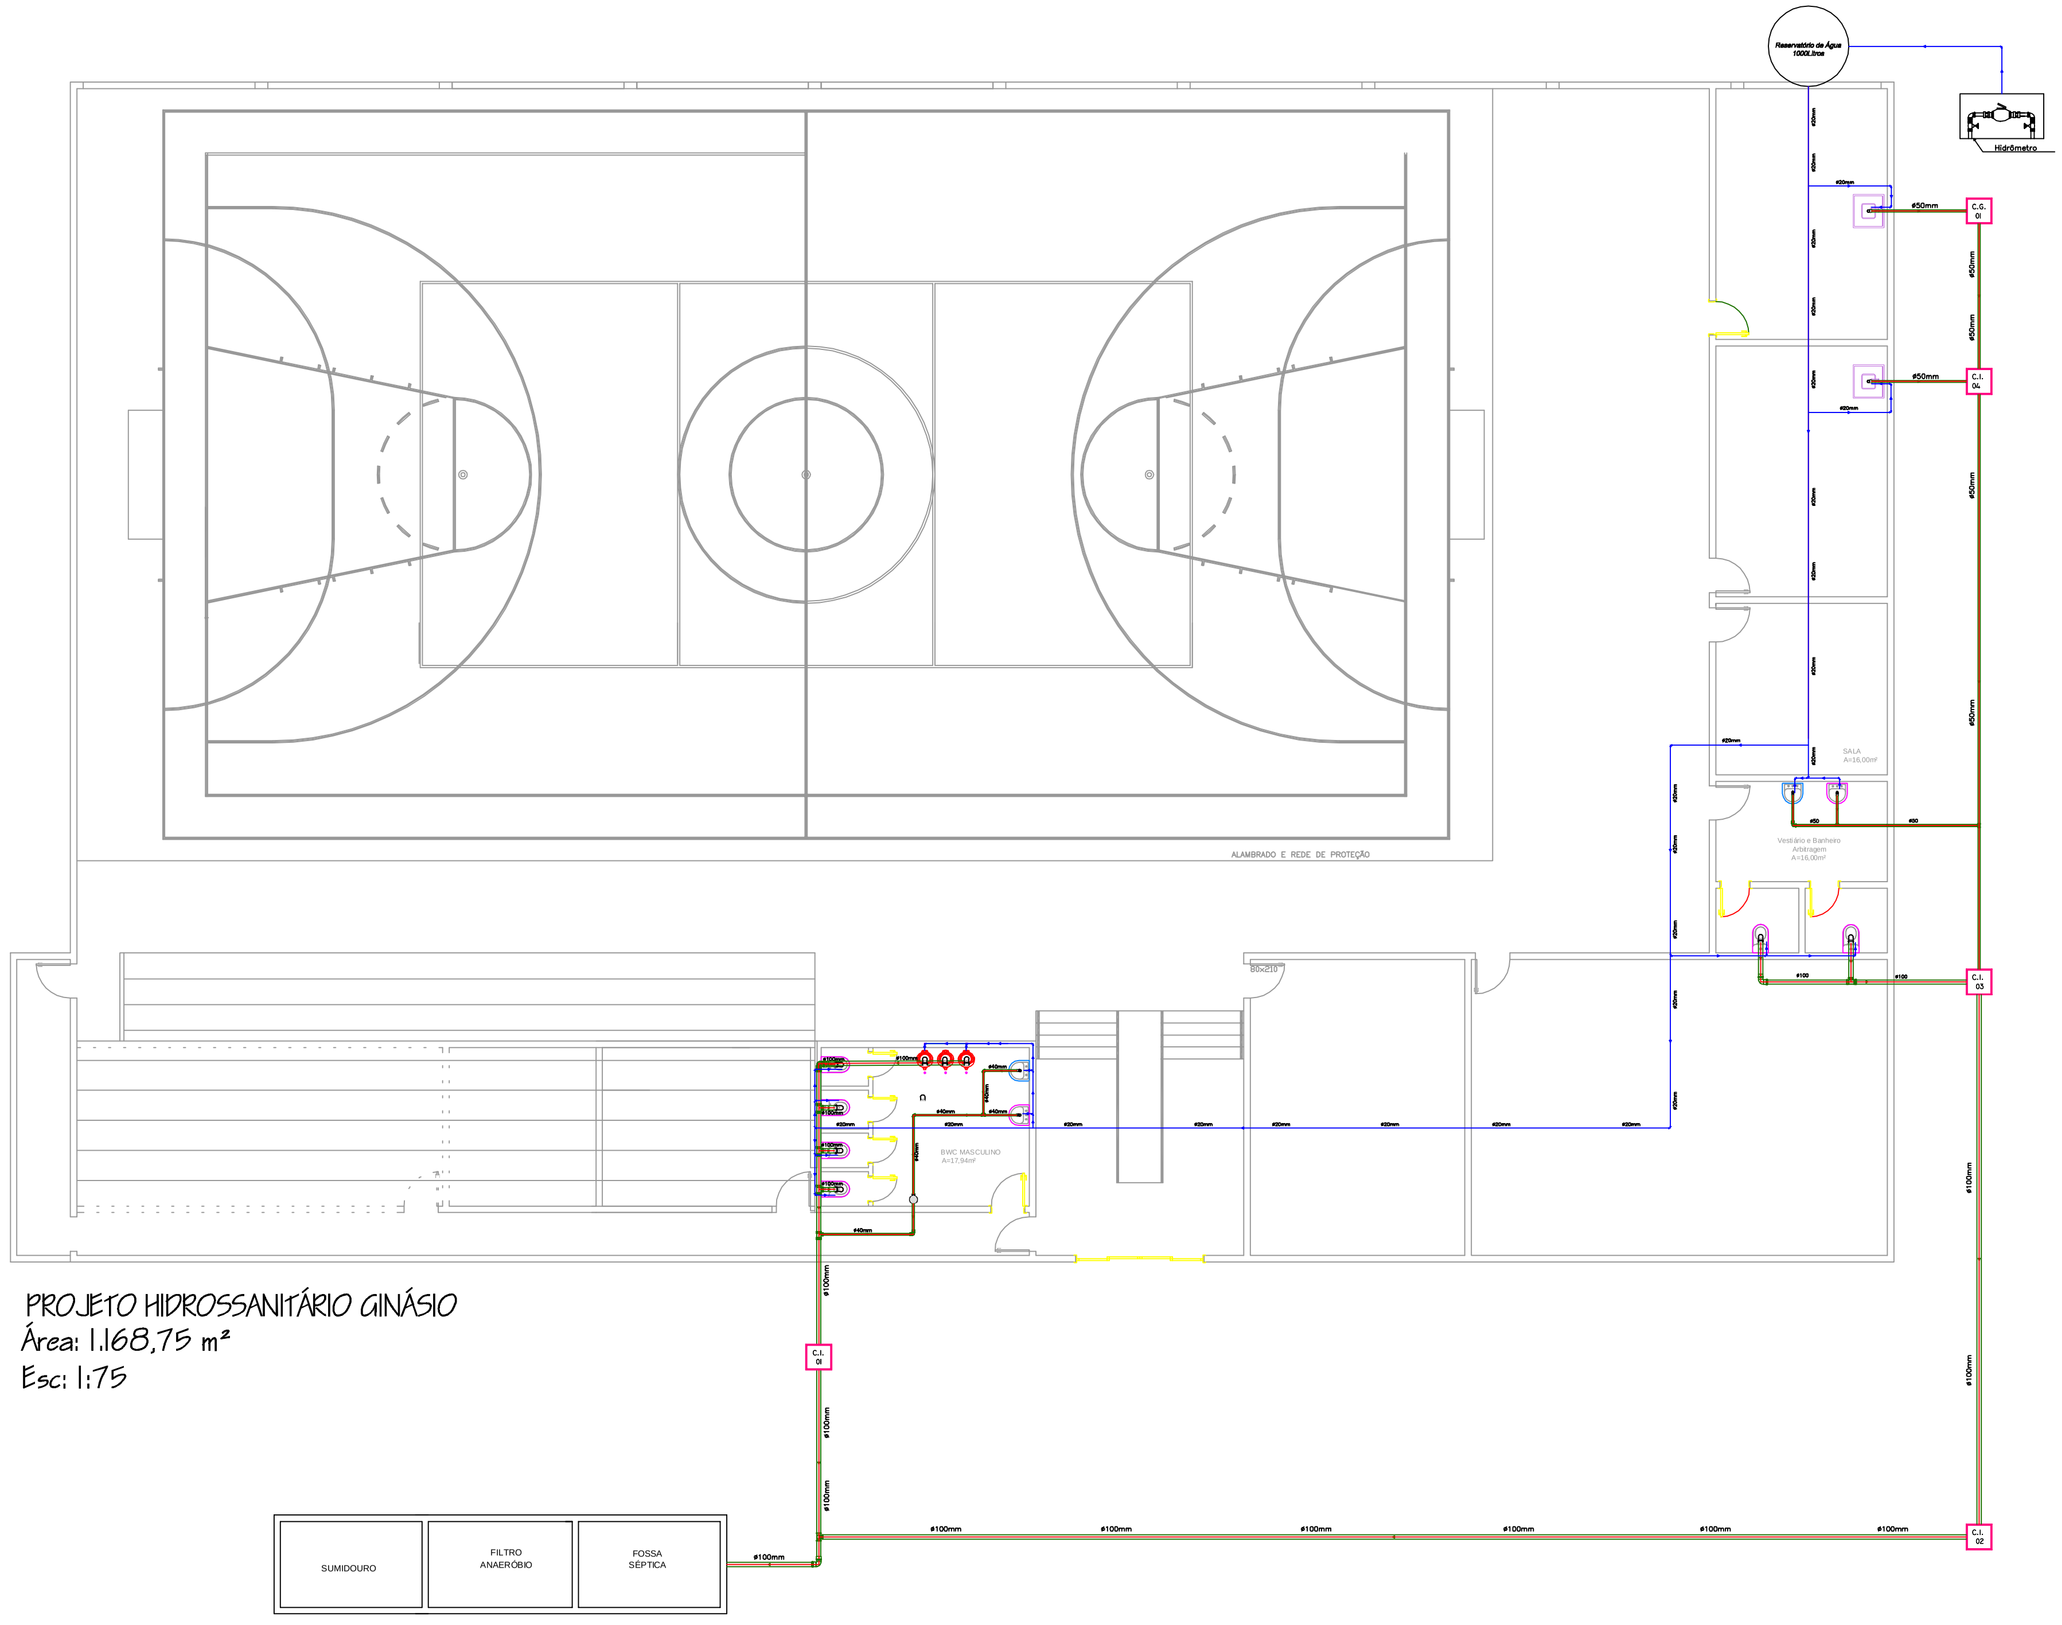

PROJETO HIDROSSANITÁRIO GINÁSIO
Área: 1.168,75 m²
Esc: 1:75

LEGENDA HIDROSSANITÁRIA

- CG — Caixa de Gordura
- CI — Caixa de Inspeção
- Tubulação de Esgoto
- Tubulação Água Fria
- Caixa Sifonada

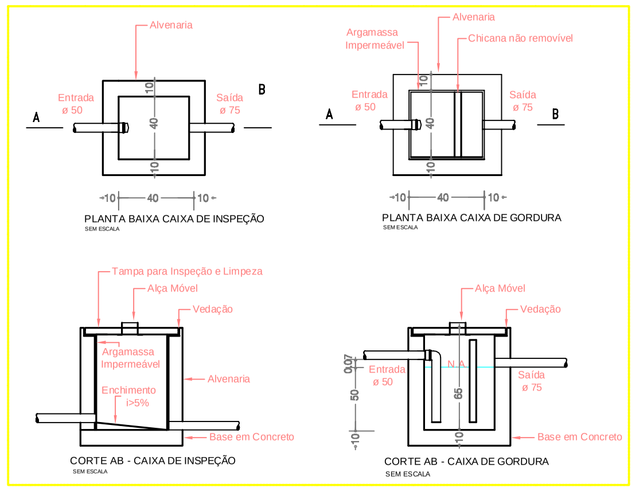

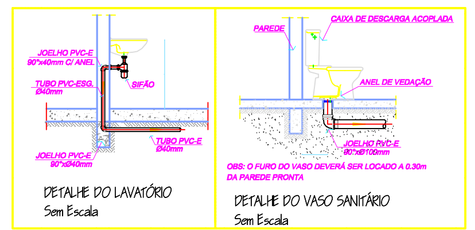

DETALHE DO LAVATÓRIO
Sem Escala

DETALHE DO VASO SANITÁRIO
Sem Escala

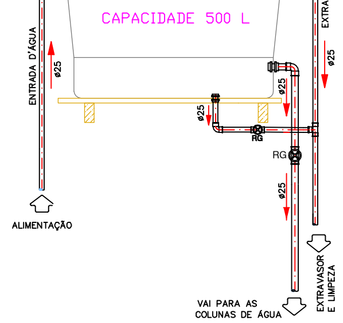

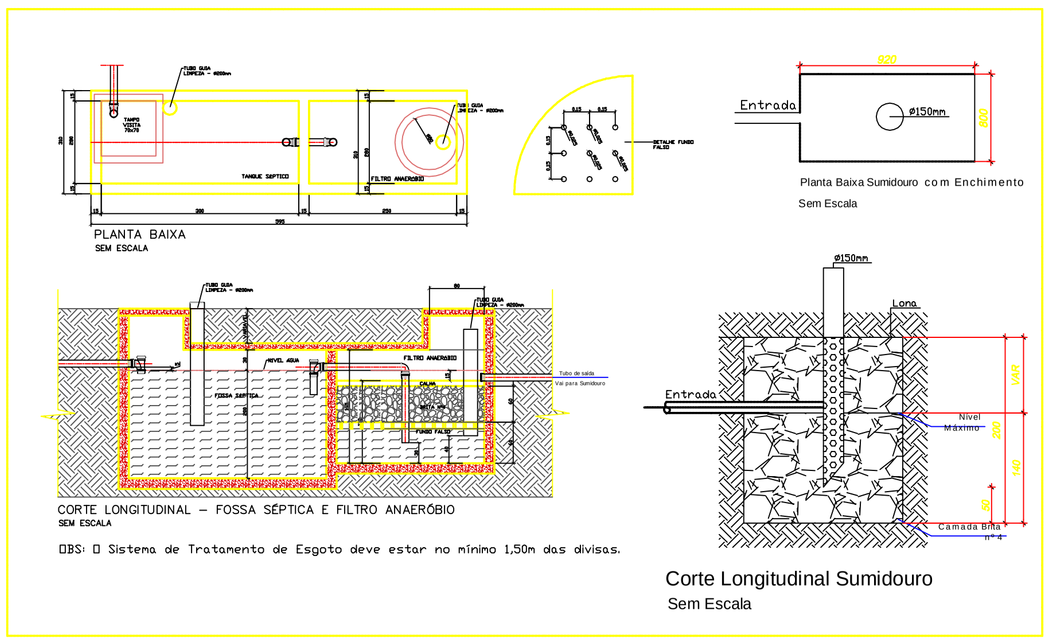

OBS: O Sistema de Tratamento de Esgoto deve estar no mínimo 1,50m das divisas.

ESPAÇO RESERVADO À APROVAÇÃO:

PREFEITURA MUNCIPAL DE MONTE CARLO

Rodovia SC 456 - Km 15, s/nº - Centro
CEP: 89618-000
montecarlo@montecarlo.sc.gov.br
Telefone: (49) 3546 0194

PRANCHA	Nº FOLHAS
07	07

REFERÊNCIA: Projeto Hidrossanitário e Detalhamentos

LOCAL: Rodovia SC 452 com Esquina Rua Modesto Vargas

RESP. TÉCNICO: ENGª CIVIL - ELIZA BULLA - CREA-SC 119.586-0

OBRA: Reforma Centro Educacional e Esportivo Municipal Vereador Altair Luiz Gonçalves

LOCAL: MONTE CARLO - SC

Projeto: Reforma Centro Educacional
Projeto: Monte Carlo - SC
Escala: Indicada
Desenho: Janieri Romanatto/Eliza Bulla
Data: Abril 2015
Taxa de Ocupação: ------
Área do Terreno: ------
Área Construída: 1.168,75m²