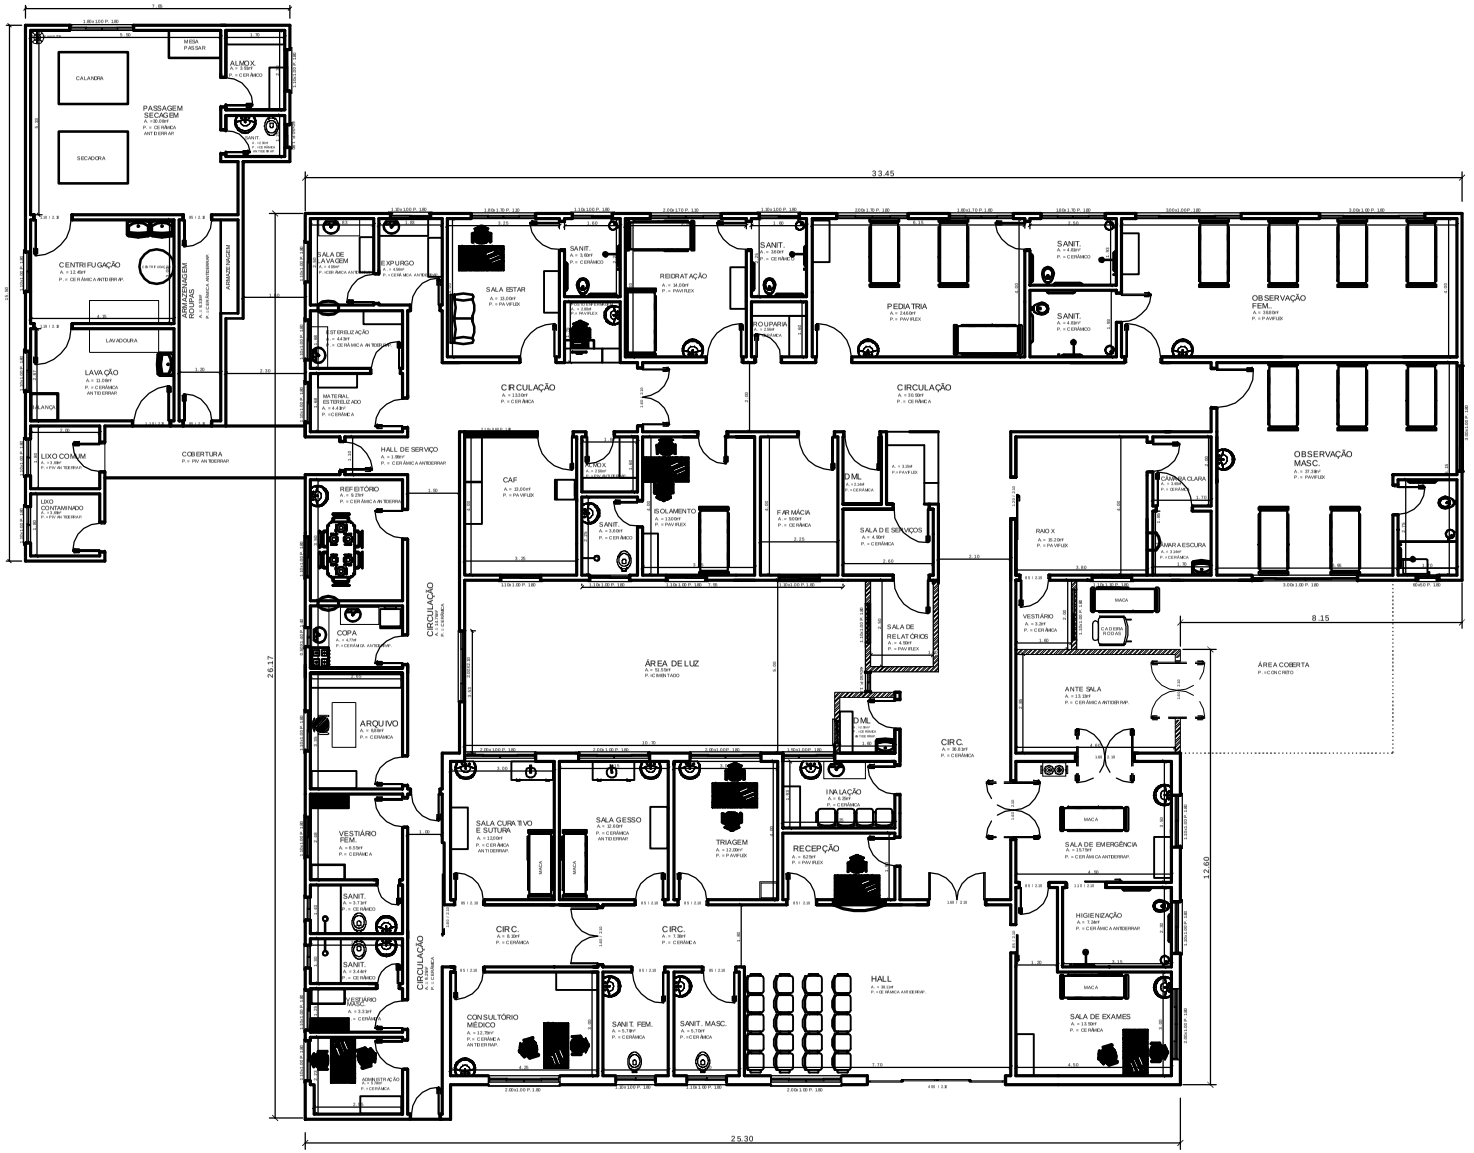

PLANTA BAIXA

ESCALA = 1 : 75

QUADRO DE ÁREAS

REFORMA	-	674.20 m²
AMPLIAÇÃO	-	75.12 m²
ÁREA TOTAL	-	749.32 m²

AMPLIAÇÃO

APROVAÇÕES

PREFEITURA MUNCIPAL DE MONTE CARLO

Rodovia SC 456 - Km 15, s/nº - Centro
CEP:89618-000
montecarlo@montecarlo.sc.gov.br
Telefone: (49) 3546 0134

PRANCHA	Nº FOLHAS
01	05

ARQUIVO: PMMOTEFORMA HOSPITAL

REFERÊNCIA: PROJETO ARQUITETÔNICO

ESCALA: 1:75

LOCAL: HOSPITAL NOSSA SENHORA DA SALETE

DATA: agosto/20

RESP. TÉCNICO

ENGº CIVIL - CREA/SC 061734

OBRA: REFORMA E AMPLIAÇÃO DA UNIDADE DE SAÚDE

LOCAL: MONTE CARLO - SC

ÁREA DE REFORMA: 674,20m²

ÁREA DE AMPLIAÇÃO: 75,12m²

ÁREA TOTAL DA CONSTRUÇÃO: 749,32m²