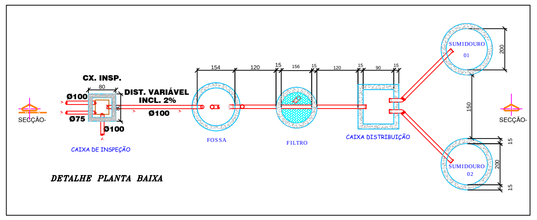

DETALHE PLANTA BAIXA

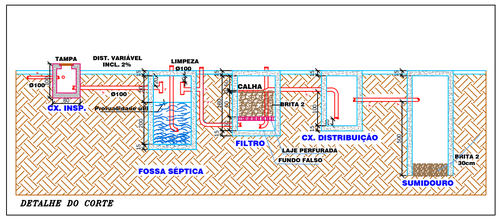

DETALHE DO CORTE

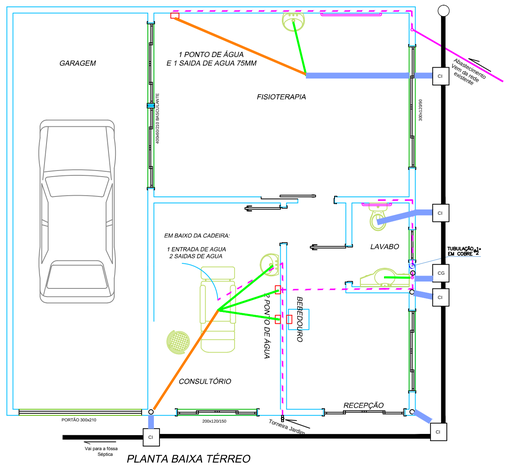

PLANTA BAIXA TÉRREO
ESCALA 1:75

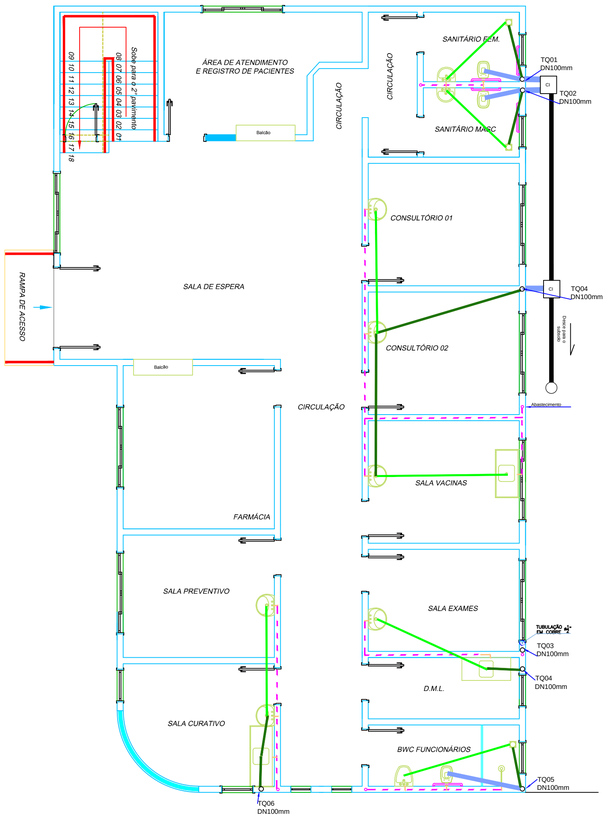

PLANTA BAIXA 1° PAVIMENTO
ESCALA 1:75

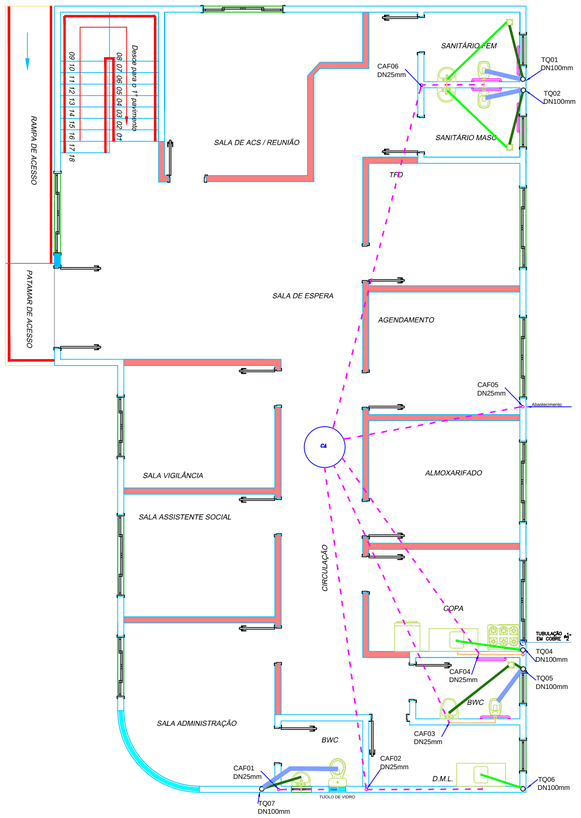

PLANTA BAIXA 2° PAVIMENTO
ESCALA 1:75

LEGENDA HIDROSSANITÁRIA

	Agua Fria 20mm
	Agua Fria 25mm
	Agua Fria 32mm
	Agua Fria 40mm
	Esgoto 40mm
	Esgoto 50mm
	Esgoto 75mm
	Esgoto 100mm
	Ventilação 50mm
CA	Caixa D'água
CAF	Coluna de Água Fria
CR	Coluna de Recalque
CG	Caixa de Gordura
CI	Caixa de Inspeção
TQ	Tubo de Queda
FS	Fossa Septica
	Ponto de Água s/ torneira

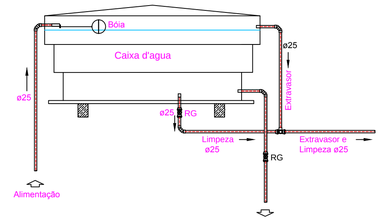

DETALHE CAIXA D'ÁGUA
S/ ESCALA

OBSERVAÇÕES:

A posição dos pontos de água podem sofrem alteração de posições, conformes necessidade dos profissionais.

PORTA BANHEIRO DEFICIENTE

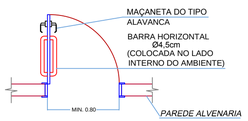

PLANTA

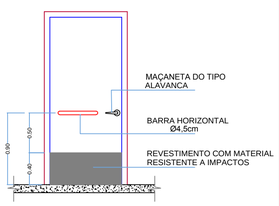

CORTE

BARRAS DE APOIO

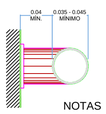

NOTAS

- DEVEM SER FIXAS OU RETRÁTEIS.
- ESTAR FIRMEMENTE INSTALADAS.
- POSSUINDO DIÂMETRO DE 3,5 A 4,5cm
- DEVE DISTANCIAR NO MÍNIMO 4,0cm DA PAREDE OU DIVISÓRIA
- O COMPRIMENTO DA BARRA DE ESTAR DE ESTAR DE ACORDO COM A SITUAÇÃO.

SIMBOLO DE ACESSIBILIDADE

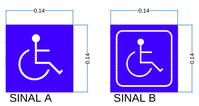

SINAL A SINAL B

AZUL
BRANCO

VASO SANITÁRIO PARA DEFICIENTE FÍSICO

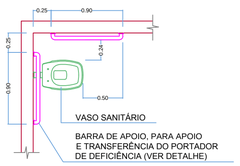

PLANTA

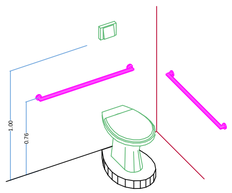

PERSPECTIVA

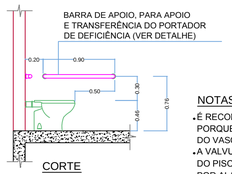

CORTE

NOTAS

- É RECOMENDÁVEL O USO DO VASO SANITÁRIO SEM CAIXA ACOPLADA PORQUE A EXISTÊNCIA DESTE IMPEDE A BARRA HORIZONTAL DO FUNDO DO VASO.
- A VALVULA DE DESCARGA DE ESTAR A UMA ALTURA MÁXIMA DE 1,00M DO PISO, E DEVE SER ACIONADA COM LEVE PRESSÃO, PREFERENCIALMENTE POR ALAVANCA.
- COM EXCEÇÃO DE BARRAS RETRÁTEIS, AS EXTREMIDADES DAS DEMAIS BARRAS DEVEM ESTAR FIXADAS OU JUSTAPOSTAS NAS PAREDES OU TER DESENVOLVIMENTO CONTÍNUO ATÉ O PONTO DE FIXAÇÃO COM FORMATO RECURVADO.

Vai para as Caixas de Água

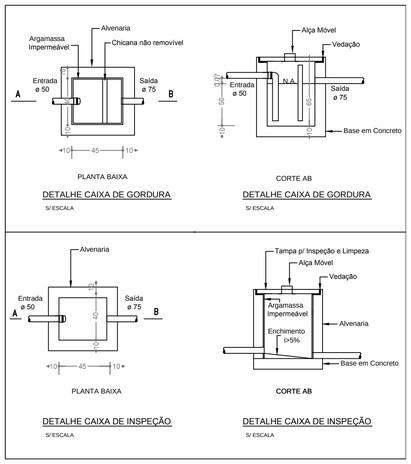

PREFEITURA MUNCIPAL DE MONTE CARLO
Rodovia SC 456 - Km 15, s/nº - Centro
CEP: 89618-000
montecarlo@montecarlo.sc.gov.br
Telefone: (49) 3546 0194

PRANCHA 05 / Nº FOLHAS 05

ARQUIVO: PMMC/ POSTO DE SAÚDE

REFERÊNCIA: PROJETO HIDROSSANITÁRIO

ESCALA: 1:75

LOCAL: RUA ÊNIO LOPES DE ALBUQUERQUE, ESQ. COM RUA VILMA GOMES

DATA: JUNHO /2011

RESP. TÉCNICO: ENGº CIVIL - CRISTIANE DA SILVA IZIDORO - CREA-SC 096173-4

TAXA DE OCUPAÇÃO: 51,28 %

ÁREA TOTAL DO TERRENO: 400,00 m²

OBRA: CONSTRUÇÃO DE ESTABELECIMENTO ASSISTENCIAL DE SAÚDE CENTRAL

ÁREA TOTAL DA CONSTRUÇÃO: 510,28 m²

LOCAL: MONTE CARLO - SC