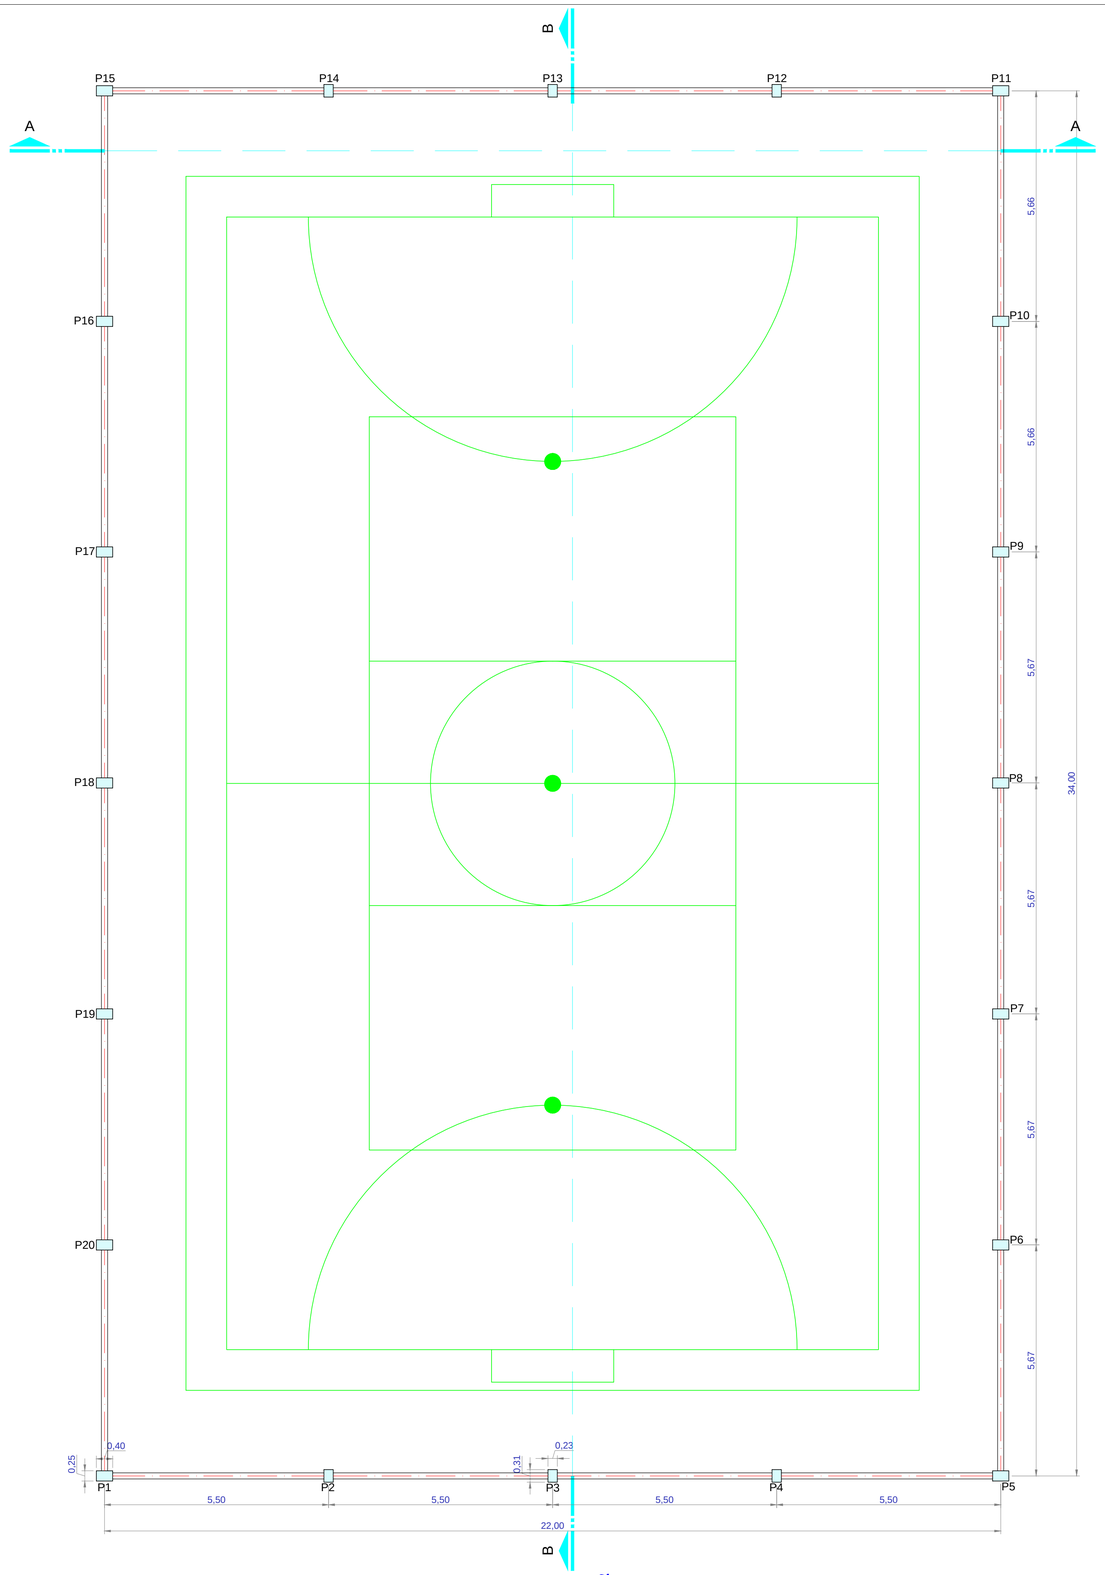

PLANTA BAIXA/ LOCAÇÃO DE PILARES

Área Construída:756,42m²
Escala:.....1:150

PILARES	DIMENSÕES (m)
P1_P5_P6_P7_P8_P9_P10_P11_ P15_P16_P17_P18_P19_P20	0,25 x 0,40 x 7,00
P2_P4_P12_P14	0,23 x 0,31 x 8,22
P3_P13	0,23 x 0,31 x 9,35

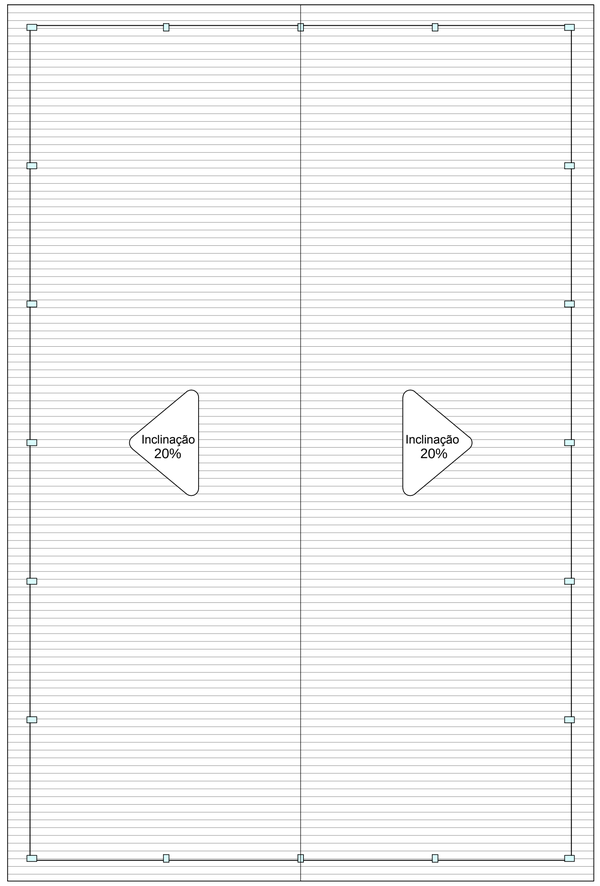

COBERTURA

Escala:.....1:250

PREFEITURA MUNICIPAL DE MONTE CARLO

Rodovia SC 456 - Km 15, s/nº - Centro
CEP: 89618-000
montecarlo@montecarlo.sc.gov.br
Telefone: (49) 3546 0194

PRANCHA	Nº FOLHAS
02	05

ARQUIVO
PMMC/ QUADRA EEB OLGA

REFERÊNCIA
PLANTA BAIXA, PLANTA DE COBERTURA

ESCALA
INDICADA

LOCAL
RUA CARLOS DE OLIVEIRA PRATES

DATA
JULHO /2011

RESP. TÉCNICO
ENGª CIVIL - CRISTIANE DA SILVA IZIDORO - CREA-SC 096173-4

DESENHO
EDSON RICARDO

OBRA:
PROJETO PARA COBERTURA
DE QUADRA DE ESPORTES E.E.B OLGA FORTES

LOCAL: MONTE CARLO - SC

ÁREA TOTAL DA CONSTRUÇÃO
756,42 m²