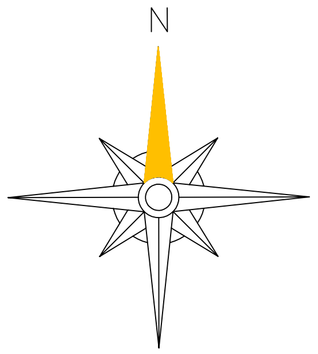

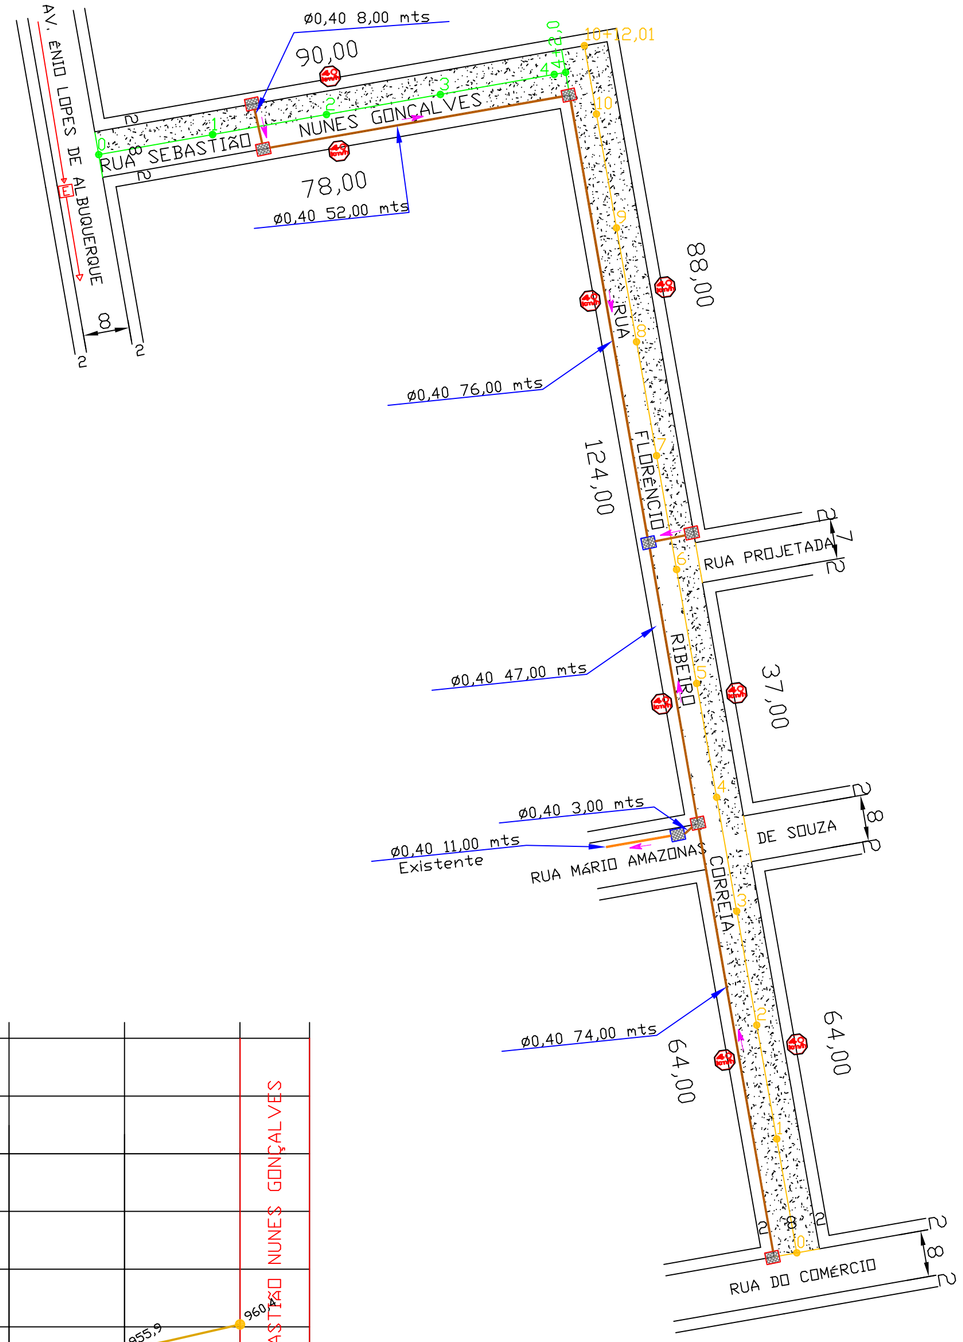

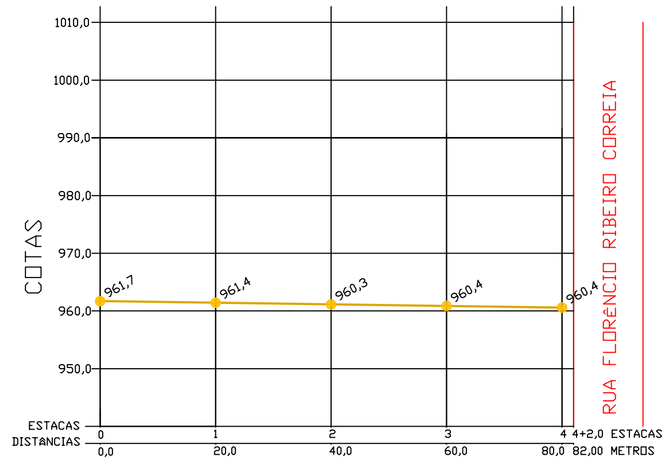

PERFIL DA RUA SEBASTIÃO NUNES GONÇALVES
ÁREA DE 656,00 M2

PAVIMENTAÇÃO ASFÁLTICA SOBRE PEDRA IRREGULAR DA RUA SEBASTIÃO NUNES GONÇALVES

INÍCIO PAVIMENTAÇÃO .....ESTACA 0
FIM PAVIMENTAÇÃO .....ESTACA 4+2,00M
PAVIMENTAÇÃO ASFALTICA E DRENAGEM PLUVIAL .....656,00 M²
EXTENSÃO.....82,00 M²
CAIXAS COLETORAS.....2 UNID.

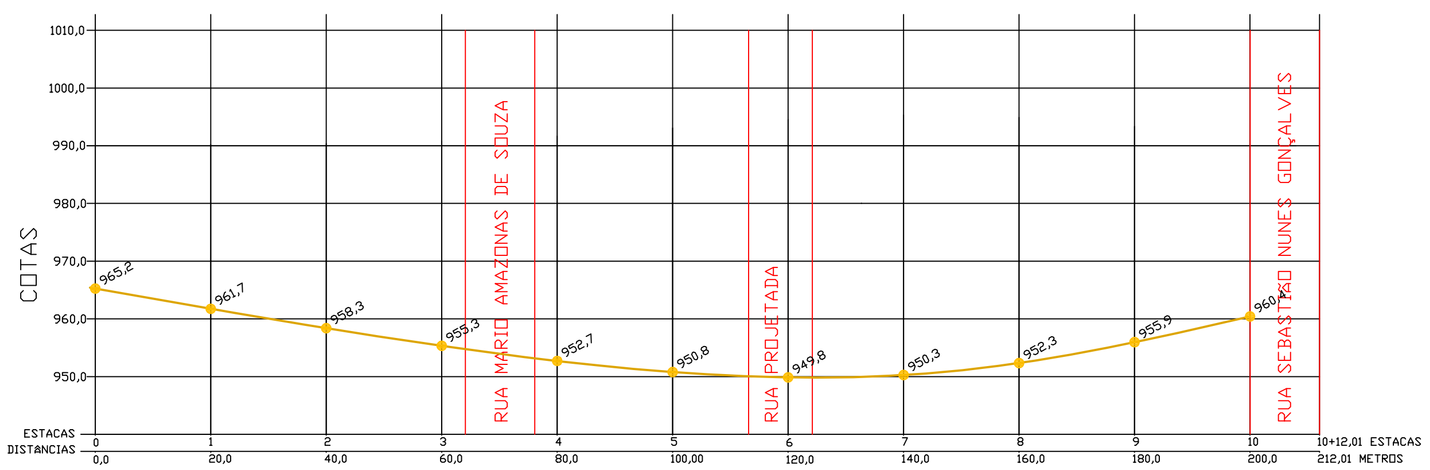

PERFIL DA RUA FLORÊNCIO RIBEIRO CORREIA
ÁREA DE 1.697,00 M2

PAVIMENTAÇÃO ASFÁLTICA SOBRE PEDRA IRREGULAR DA RUA FLORÊNCIO RIBEIRO CORREIA

INÍCIO PAVIMENTAÇÃO .....ESTACA 0
FIM PAVIMENTAÇÃO .....ESTACA 10+12,01M
PAVIMENTAÇÃO ASFALTICA E DRENAGEM PLUVIAL .....1.697,00 M²
EXTENSÃO.....212,01 M²
CAIXAS COLETORAS.....6 UNID.

PLACA DE SINALIZAÇÃO "VELOCIDADE MÁXIMA PERMITIDA".

CAIXA COLETORA EXISTENTE

CAIXA COLETORA A IMPLANTAR

TUBOS (Ø 0.40 m)

TUBOS (Ø 0.40 m) EXISTENTE

TUBOS (Ø 0.60 m)

.0 .1 ESTACAS A CADA 20 METROS

INDICAÇÃO DO CAIMENTO DA ÁGUA PLUVIAL

ASSOCIAÇÃO DOS MUNICIPIOS DO PLANALTO SUL DE STA. CATARINA — AMPLASC

MUNICIPIO: MONTE CARLO – S/C.

PROJETO: PAVIMENTAÇÃO ASFÁLTICA E DRENAGEM PLUVIAL

LOCAL: PAVIMENTAÇÃO ASFÁLTICA DAS RUAS FIORÊNCIO RIBEIRO CORREA E SEBASTIÃO NUNES GONÇALVES

PAVIMENTAÇAO:	TUBOS Ø 0,40:	CAIXAS COLETORAS:	EXTENSÃO
2.353,00 m2	271M	8 UN	294,01 M

DATA:	DESENHO:	RESP. TECNICO:	RESP. TECNICO:
MAIO/2011	LUCIMARA MARA REGINA		
ESCALA DES: 1:750	PRANCHA:	JULIANA AÍSI B. CENCI CREA - SC 58.714-5 ENG. CIVIL	MURILO S. MILANEZ CREA - SC 100490-3 ENG. AGRIMENSOR
ESCALA: 1:750	01–03		