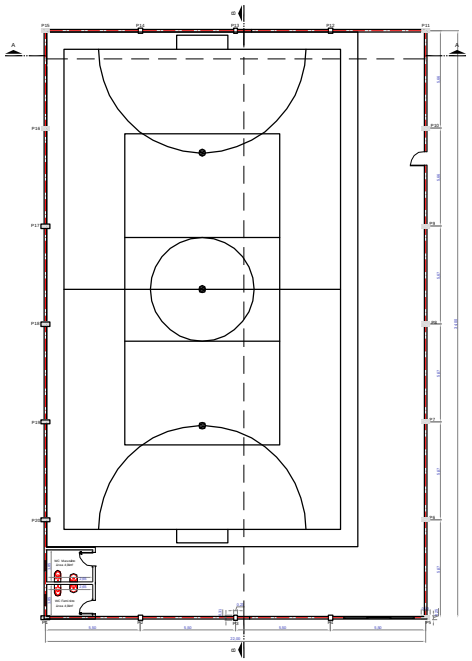

PLANTA BAIXA/ LOCAÇÃO DE PILARES

Área Construída 756,42m²
Escala: ... 1:150

PILARES	DIMENSÕES (m)
P1, P5, P6, P7, P8, P9, P10, P11, P15, P16, P17, P18, P19, P20	0,25 x 0,50 x 7,00
P2, P4, P12, P14	0,23 x 0,31 x 8,22
P3, P13	0,23 x 0,31 x 9,35

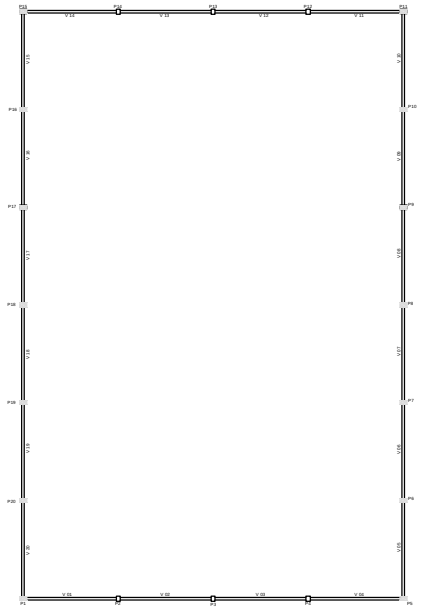

VIGAS INTERMEDIÁRIAS

Escala: ... 1:150

VIGAS INTERMEDIÁRIAS	DIMENSÕES (m)
V01, V04, V11, V14	0,15 x 0,35 x 5,19
V02, V03, V12, V13	0,15 x 0,35 x 5,27
V05, V06, V07, V08, V09, V10, V15, V16, V17, V18, V19, V20	0,15 x 0,35 x 5,42

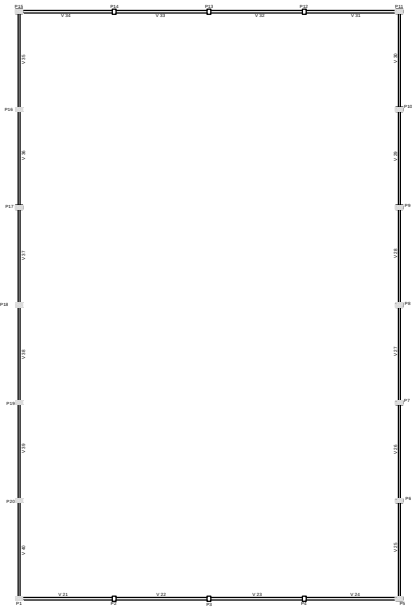

VIGAS DE RESPALDO

Escala: ... 1:150

VIGAS RESPALDO (Supretores)	DIMENSÕES (m)
V21, V24, V31, V34	0,15 x 0,35 x 5,19
V22, V23, V32, V33	0,15 x 0,35 x 5,27
V25, V26, V27, V28, V29, V30, V35, V36, V37, V38, V39, V40	0,12 x 0,30 x 5,42

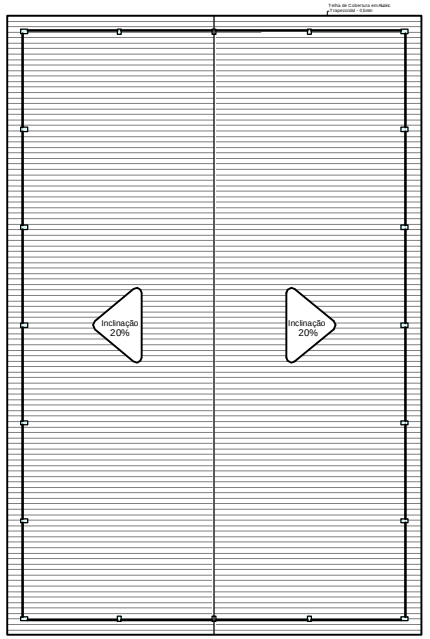

PLANTA DE COBERTURA

Escala: ... 1:250

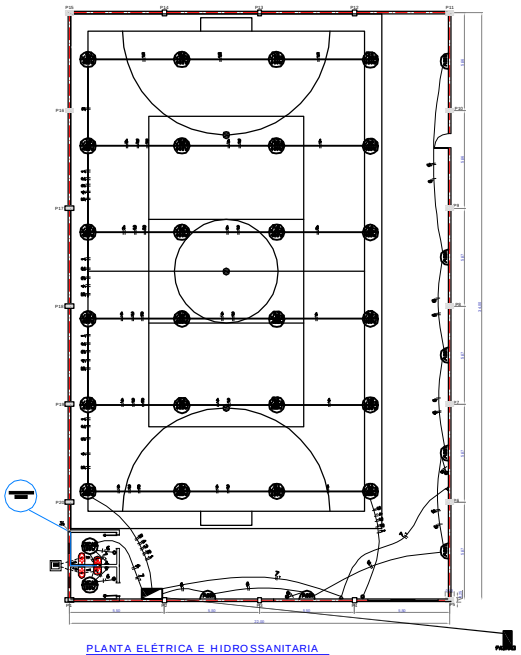

PLANTA ELÉTRICA E HIDROSSANITARIA

Área Construída 756,42m²
Escala: ... 1:150

LEGENDA ELÉTRICO	
SIMBOLO	DESCRIPÇÃO
▷	TOMADA EMPUXO - a 30 cm
▷	TOMADA EMPUXO - a 110 cm
▷	TOMADA EMPUXO - a 240 cm
<	BAIXA PARA TELEFONE
◄	DESCRIPTOR EMPUXO
◆	DESCRIPTOR EMPUXO
•	DESCRIPTOR PARAÍSO EMPUXO
•	DESCRIPTOR PARAÍSO EMPUXO
⊕	LÂMPADA INCANDESCENTE
⊕	LÂMPADA FLUORESCENTE
⊕	ARANDELA
⊠	CAIXA DE LIGAÇÃO
⊠	CAIXA DE DISTRIBUIÇÃO
⊠	ELEVATÓRIO P/ FORÇO-LUZ-FORÇO
⊠	ELEVATÓRIO P/ TELEFONE
⊠	ELEVATÓRIO P/ PAIS
⊠	CONTATOR PARA-CENTRO-CENTRO-TERRA
⊠	ABRIGAMENTO

Quadro de Cargas e Distribuição QD											
CIRCUITO	LÂMPADAS				TOMADAS			Potência (W)	DISTRIBUIÇÃO (kwh)	Fase	PROCEDÊNCIA
	40W	60W	80W	100W	200W	300W	400W				
1	-	-	-	6	-	-	-	2000	4,0	12	ENTRADA
2	-	-	-	6	-	-	-	2000	4,0	12	ENTRADA
3	-	-	-	6	-	-	-	2000	4,0	12	ENTRADA
4	-	-	-	6	-	-	-	2000	4,0	12	ENTRADA
5	-	-	-	4	-	-	-	1600	4,0	12	ENTRADA
6	-	-	4	-	-	-	-	400	1,6	12	ENTRADA
7	-	-	-	-	7	-	-	700	2,6	12	TOMADAS
TOTAL								10700	24,0	12	ALIMENTADOR

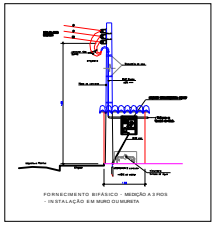

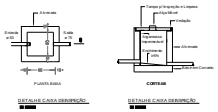

DETALHE CAIXA DISPERSÃO

DETALHE CAIXA DISPERSÃO

DETALHE INSTALTUBULAÇÃO

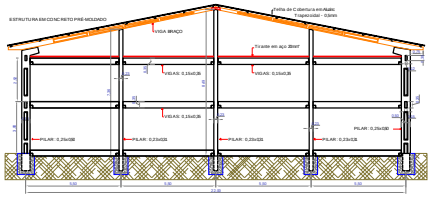

CORTE "A-A"

Escala: ... 1:100

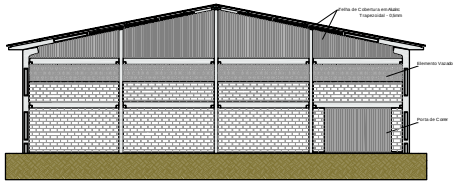

PLANTA BAIXA/ LOCAÇÃO DE PILARES

Área Construída 756,42m²
Escala: ... 1:150

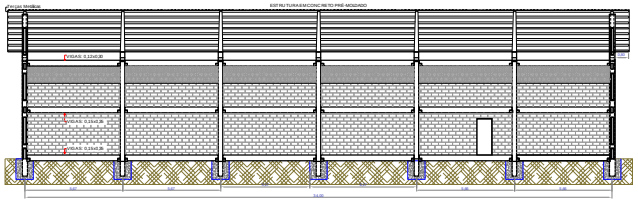

CORTE "B-B"

Escala: ... 1:50

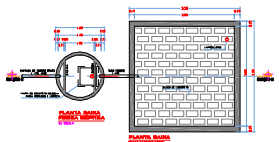

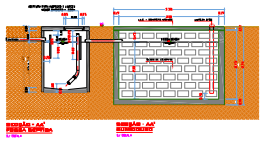

ESPAÇO RESERVADO À APROVAÇÃO:

NOTAS:

TODAS AS MEDIDAS ESTÃO EM METROS, CASO HOUVER DIVERGÊNCIAS ENTRE COTAS E ESCALA PREVALECERÃO AS COTAS.

PREFEITURA MUNICIPAL DE MONTE CARLO

Rodovia SC 456 - Km 15, s/nº - Centro
CEP: 89618-000

montecarlo@montecarlo.sc.gov.br
Telefone: (49) 3546 0194

PRANCHA 02 | Nº FOLHAS 02

ARQUIVO: PMMC/ COBERT. DE QUADRA/MARIA

REFERÊNCIA: PLANTA BAIXA, COBERTURA, PILARES, HIDROSSANITÁRIO E ELETRICO

ESCALA: 1:150

LOCAL: RUA ATAIDE JARDIM PINHEIRO - MONTE CARLO/SC

DATA: MARÇO /2012

RESP. TÉCNICO: ENGº CIVIL - CRISTIANE DA SILVA IZIDORO - CREA-SC 0961734

DESENHO: JANIERI ROMANATTO

OBRA: COBERTURA E FECHAMENTO DE QUADRA DE ESPORTES - E.E.B MARIA DO ROSÁRIO

LOCAL: MONTE CARLO - SC

ÁREA TOTAL DA CONSTRUÇÃO: 756,42 m²

Dimensão da Folha: (A1), 84,1 x 59,4 cm