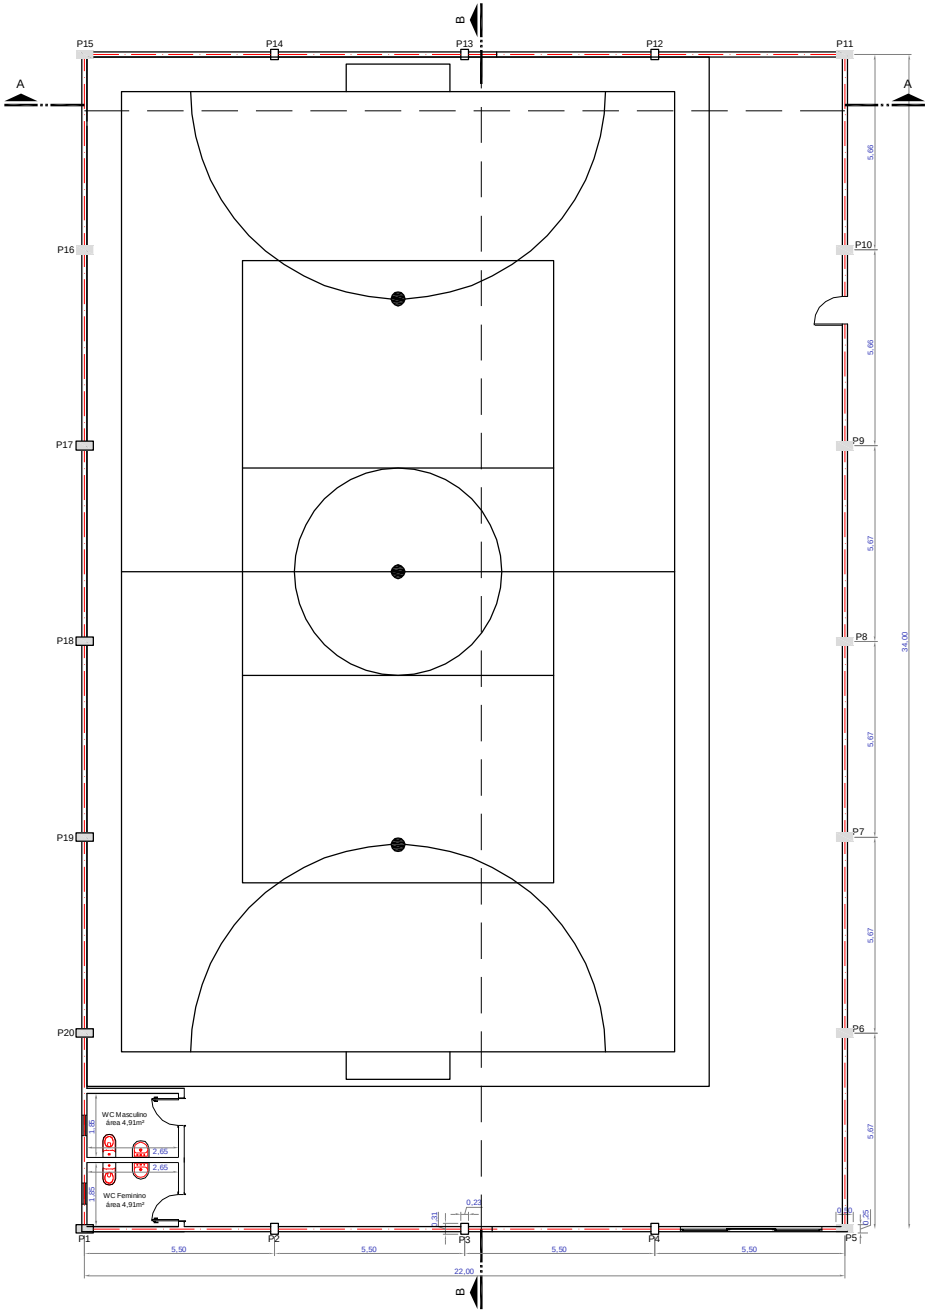

PLANTA BAIXA

Área Construída:756,42m²

PILARES	DIMENSÕES (m)
P1_P5_P6_P7_P8_P9_P10_P11_ P15_P16_P17_P18_P19_P20	0,25 x 0,50 x 7,00
P2_P4_P12_P14	0,23 x 0,31 x 8,22
P3_P13	0,23 x 0,31 x 9,35

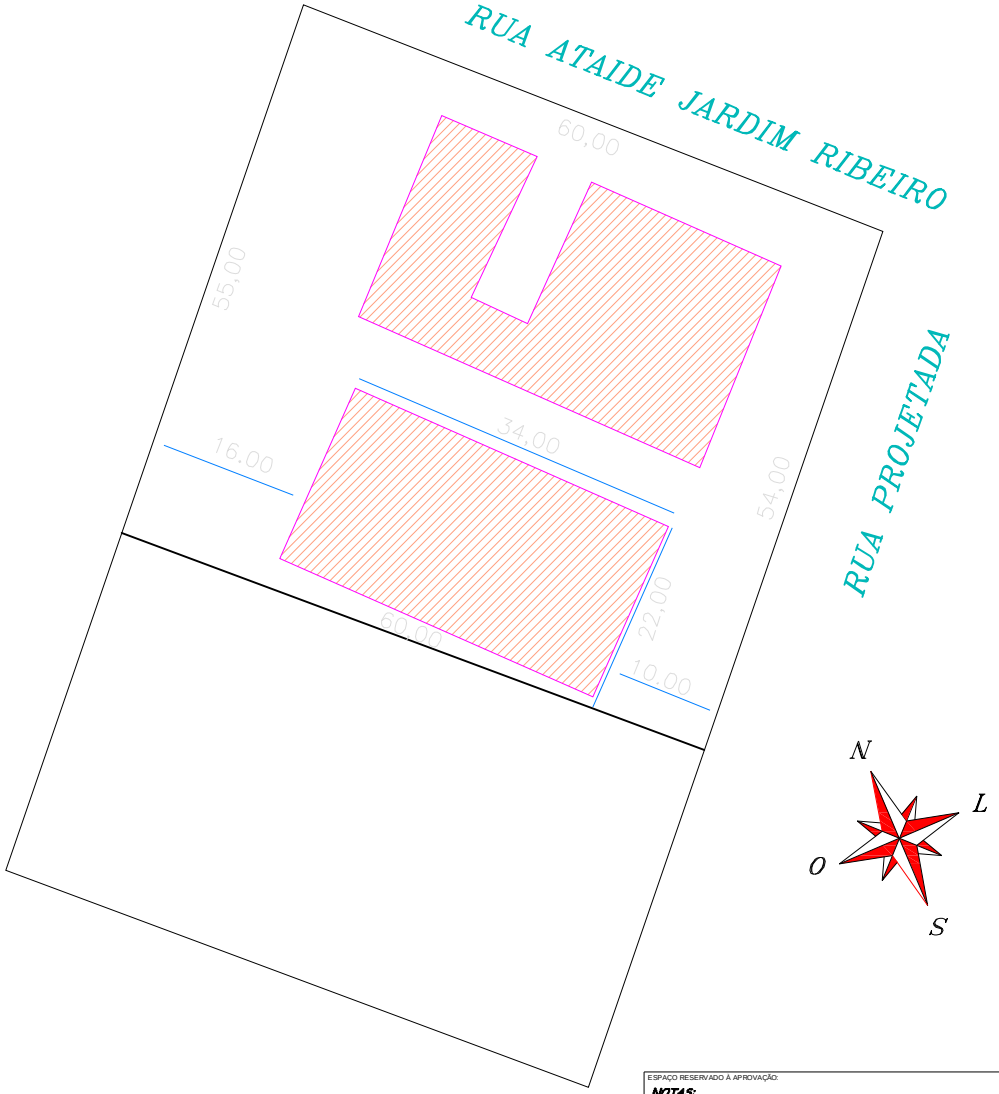

ESPAÇO RESERVADO À APROVAÇÃO:

NOTAS:

TODAS AS MEDIDAS ESTÃO EM METROS, CASO HOUVER DIVERGÊNCIAS ENTRE COTAS E ESCALA PREVALECERÃO AS COTAS.

PREFEITURA MUNICIPAL DE MONTE CARLO

Rodovia SC 456 - Km 15, s/nº - Centro
CEP: 89618-000

montecarlo@montecarlo.sc.gov.br
Telefone: (49) 3546 0194

PRANCHA 01 | Nº FOLHAS 02

ARQUIVO
PMMC COBERTURA DE QUADRA

REFERÊNCIA
PLANTA BAIXA E LOCALIZAÇÃO

ESCALA
1:75

LOCAL
RUA ATAIDE JARDIM RIBEIRO - MONTE CARLO/SC

DATA
MARÇO /2012

RESP. TÉCNICO
ENG° CIVIL - CRISTIANE DA SILVA IZIDORO - CREA-SC 0961734

DESENHO
JANIERI ROMANATTO

OBRA:
COBERTURA E FECHAMENTO DE QUADRA DE ESPORTES - E.E.B MARIA DO ROSÁRO

LOCAL: MONTE CARLO - SC

ÁREA TOTAL DA CONSTRUÇÃO
756,42 m²

Dimensão do Fechar: 84,7 x 59,4 cm