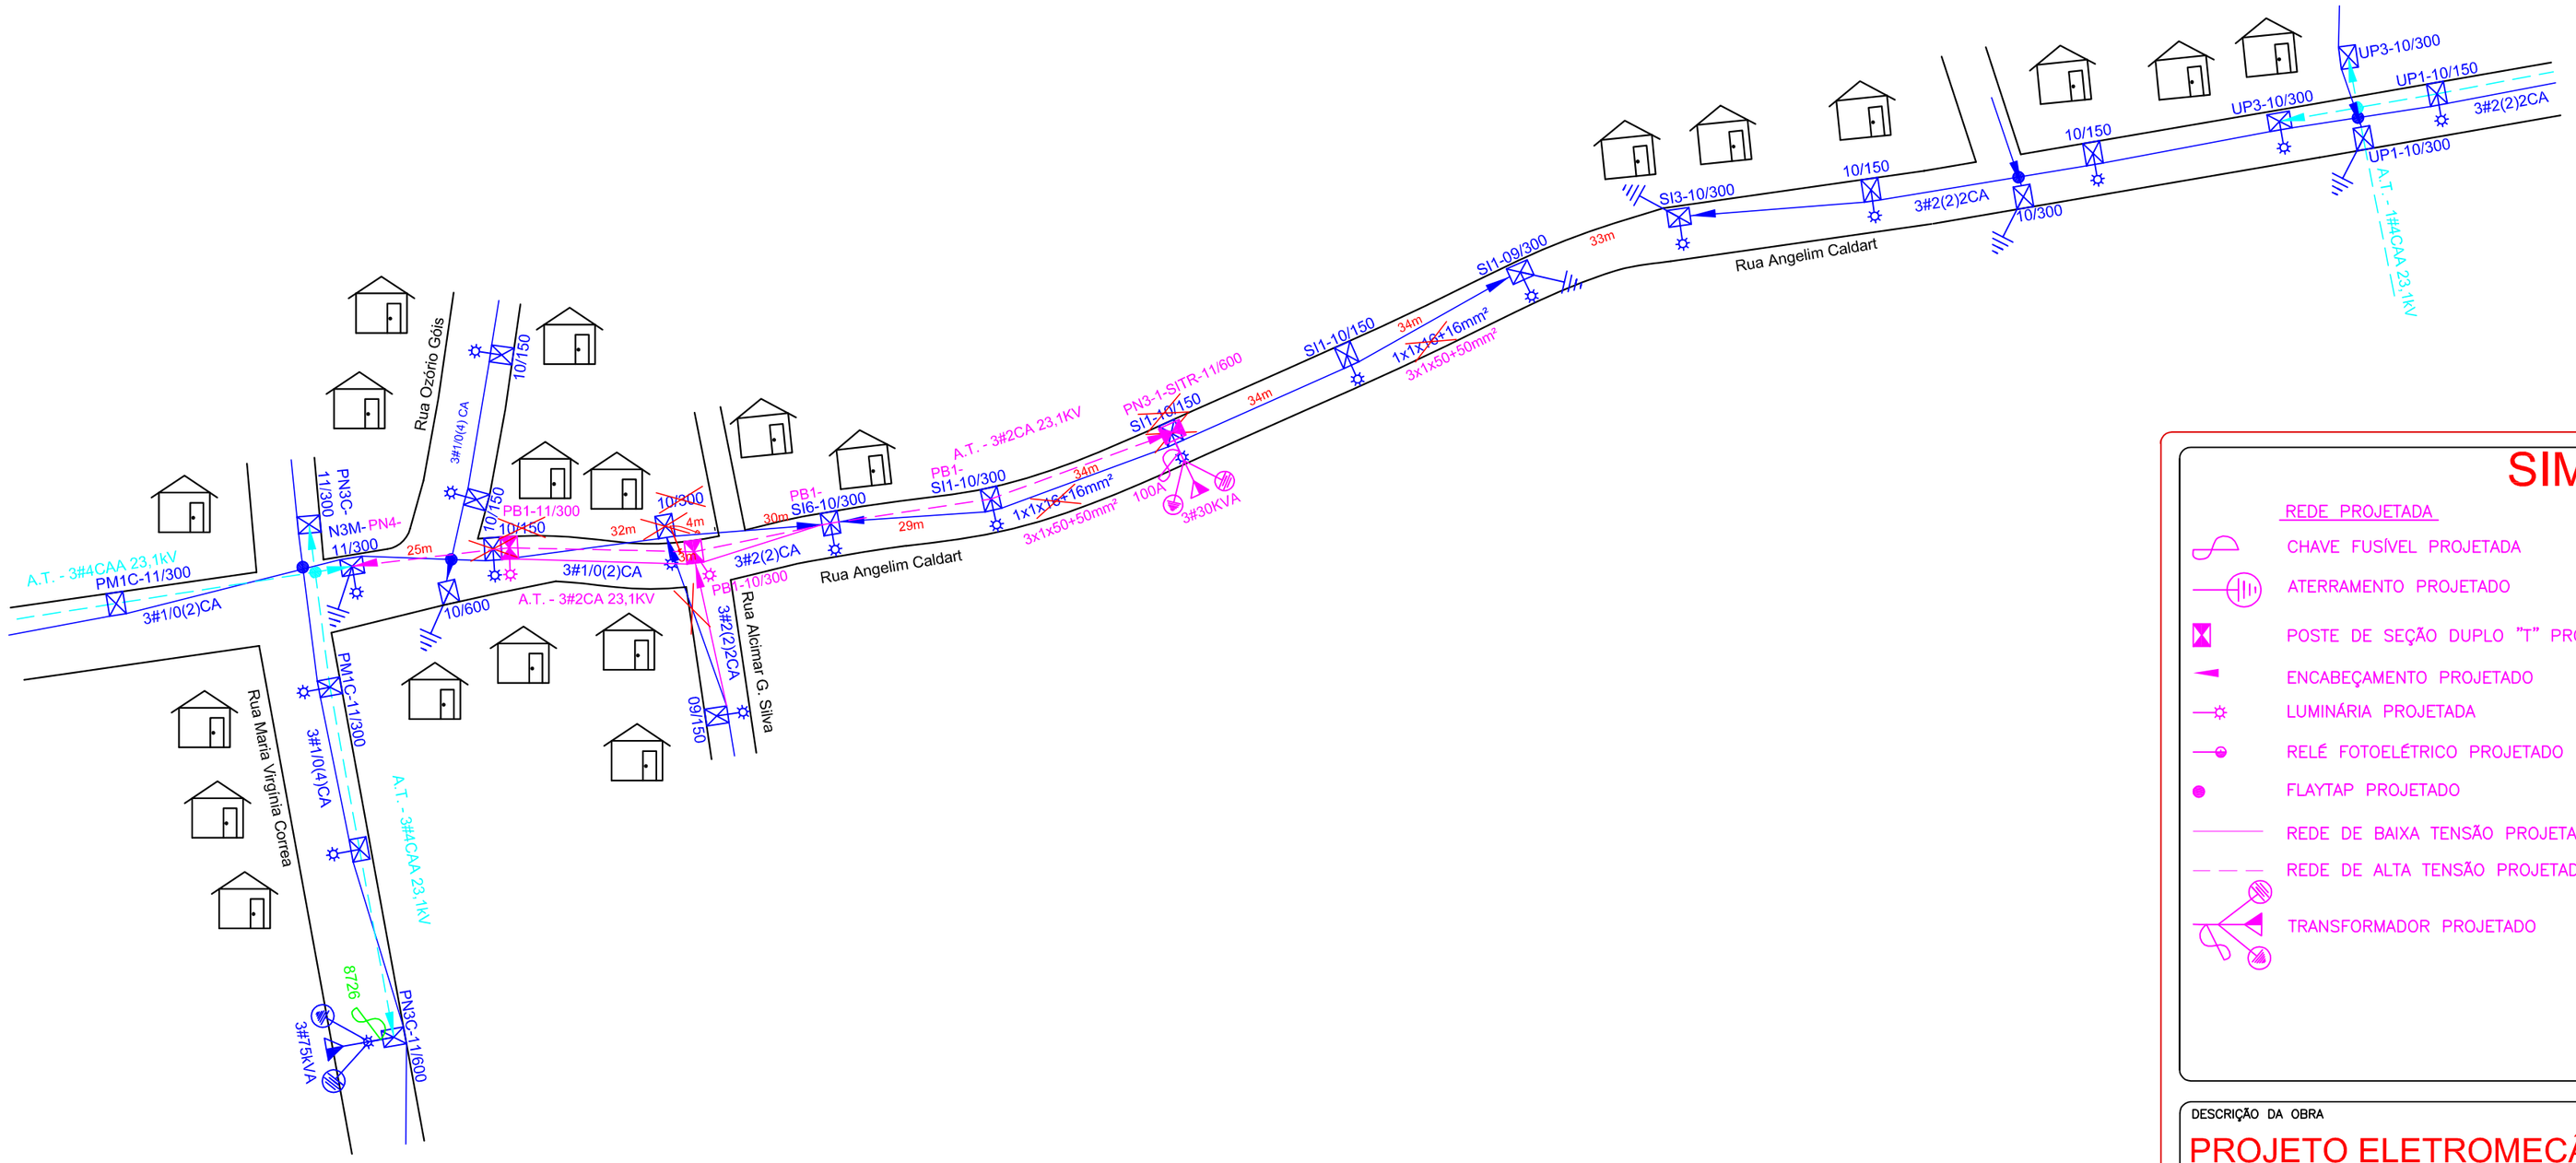

SIMBOLOGIA

REDE PROJETADA

- CHAVE FUSÍVEL PROJETADA
- ATERRAMENTO PROJETADO
- POSTE DE SEÇÃO DUPLO "T" PROJETADO
- ENCABEÇAMENTO PROJETADO
- LUMINÁRIA PROJETADA
- RELÉ FOTOELÉTRICO PROJETADO
- FLAYTAP PROJETADO
- REDE DE BAIXA TENSÃO PROJETADA
- REDE DE ALTA TENSÃO PROJETADA
- TRANSFORMADOR PROJETADO

REDE EXISTENTE

- CHAVE FUSÍVEL EXISTENTE
- ATERRAMENTO EXISTENTE
- POSTE DE SEÇÃO CIRCULAR EXISTENTE
- POSTE DE SEÇÃO DUPLO "T" EXISTENTE
- ENCAB. REDE DE MÉDIA TENSÃO EXISTENTE
- ENCAB. REDE DE BAIXA TENSÃO EXISTENTE
- LUMINÁRIA EXISTENTE
- REDE DE ALTA TENSÃO EXISTENTE
- REDE DE BAIXA TENSÃO EXISTENTE
- RETIRADA
- TRANSFORMADOR EXISTENTE
- CASAS

DESCRIÇÃO DA OBRA

PROJETO ELETROMECÂNICO DE AMPLIAÇÃO DE REDE

NOME DA OBRA: Apliação de Rede Rua Angelin Caldart

END. DA OBRA: Prolongamento Rua Angelin Caldart.

ESCALA: 1/1000

DATA: Março/2012

PROPRIETÁRIO: Prefeitura Municipal de Monte Carlo

END. RESIDENCIAL: Rodovia SC 456 - Km 15, s/nº - Centro

CNPJ/CPF: 95.996.104/0001-04 FONE/FAX: (49) 3546-0194 CEP: 89618-000

DESENHO: Ricardo Vier (49) 9916-7078

RESP. TÉCNICO:

Aprovação Celesc Distribuição S.A.

Data:...../...../.....

PRANCHA: 01