



MURO

RUA ENIO LOPES DE ALBUQUERQUE

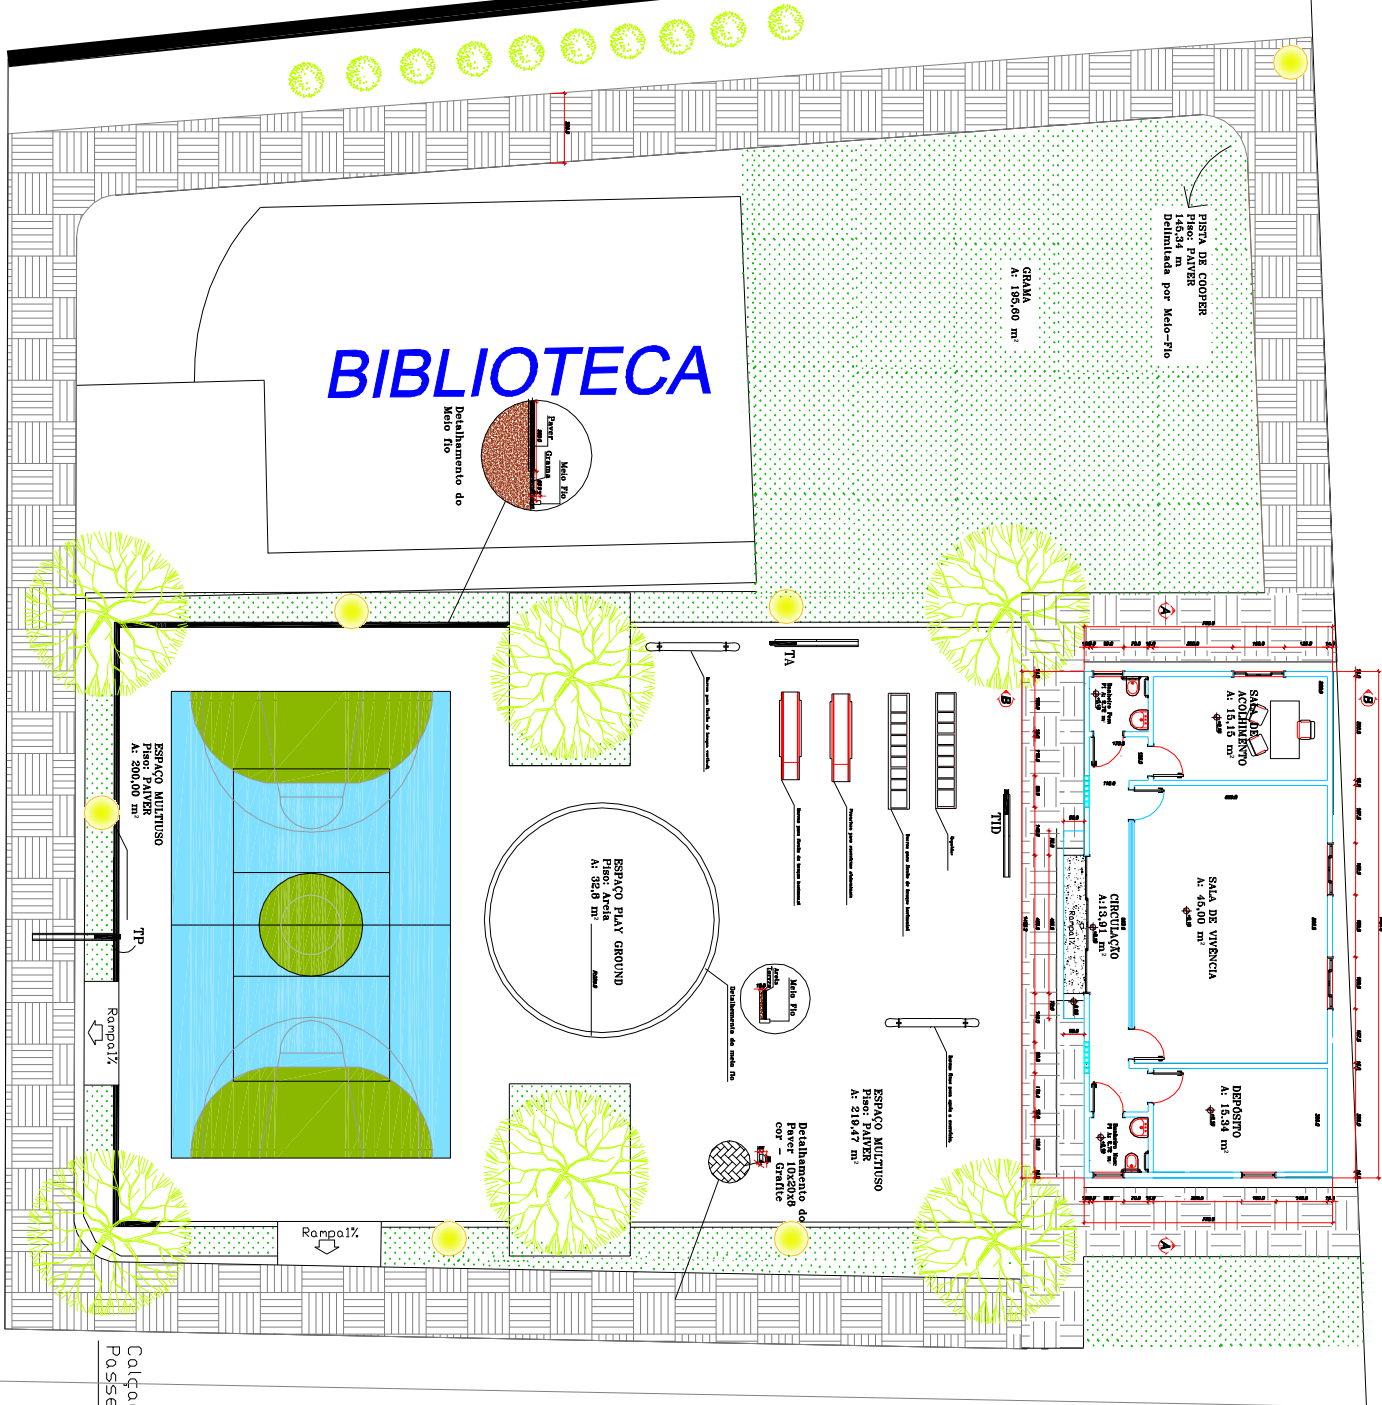

TRAVESSA OSÓRIO ROSA

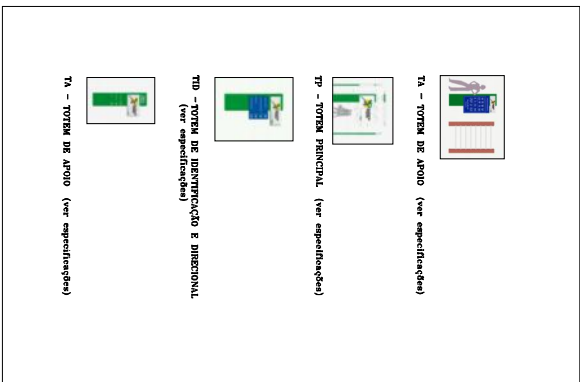

Área em Paver: 375,45 m²

ESPAÇO PLAY GROUND Piso: Areia A: 32,8 m²

Área em Piso em Concreto: 279,01m²

Área em GRAMA: 327,00 m²

Área DA QUADRA: 109,08m²

OBSERVAÇÃO
 Este projeto foi elaborado para o Município de Monte Carlo e o mesmo deve ser construído em total conformidade com o Plano Diretor de Montecarlo.

Prefeitura Municipal de Monte Carlo
 Rua SC 456, km 15 - Centro - Montecarlo-SC Fone: (49) 3546-0894
 e-mail: montecarlo@montecarlo.sc.gov.br - CEP 89610-000

CONSTRUÇÃO DA ACADÊMIA DA SAÚDE

Arquiteto	Nome	Responsável	Nome	Data
175	900.50m²	Janieli Romanillo	Maio/2012	02 - 04

Calçada
 PASSAGEIO