FORNECIMENTO DE ENERGIA ELÉTRICA EM TENSÃO SEGUNDÁRIA DE DISTRIBUIÇÃO

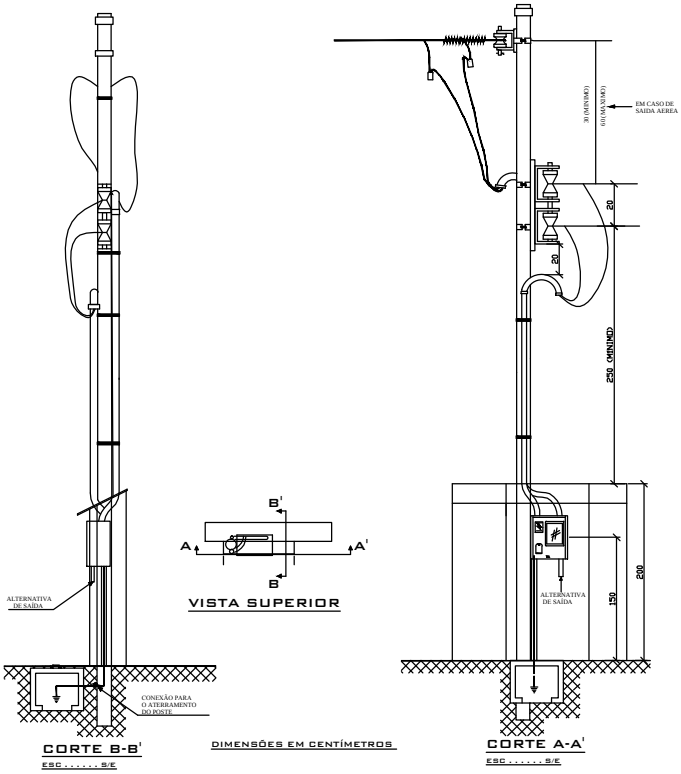

TÍTULO: MEDIÇÃO A 2 FIOS - INSTALAÇÃO EM MURO OU MURETA

CAIXA DE INSPEÇÃO (CONCRETO PRÉ-MOLDADO OU DE FI

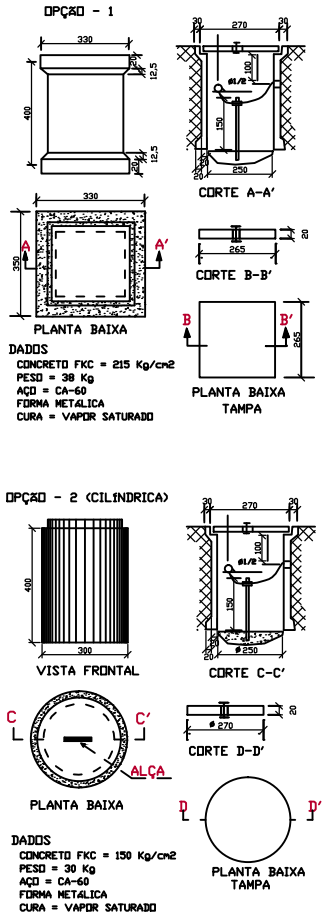

CAIXA DE PASSAGEM SUBTERRÂNEA COM TAMPA DE FERRO FUNDIDO

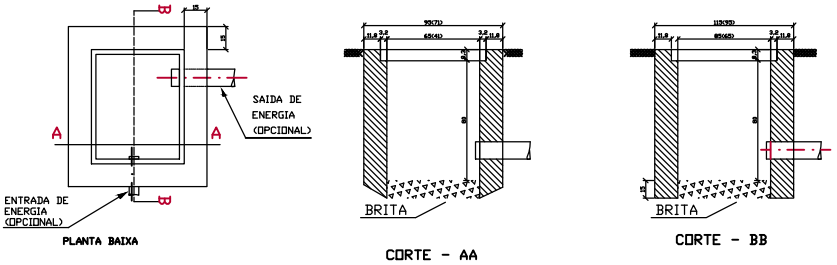

NOTAS:

1 - AS ESPESSURAS DAS PAREDES SÃO 15 CM PARA TIJOLOS, 10CM PARA CONCRETO

2- AS DIMENSÕES ENTRE PARENTESES REFEREM-SE A CAIXA DE PASSAGEM SUBTERRANEA, PARA CABOS DE SAIDA DE BAIXA TENSÃO EM UNIDADES CONSUMIDORAS ATENDIDAS COM TRANSFORMADORES DE ATÉ 75KVA

3 - AS DIMENSÕES APRESENTADAS SÃO OS VALORES MÍNIMOS EXIGIDOS E ESTÃO EXPRESSAS EM CENTÍMETROS

PREFEITURA MUNCIPAL DE MONTE CARLO

Rodovia SC 456 – Km 15, s/nº – Centro

montecarlo@montecarlo.sc.gov.br *Telefone: (49) 3546 0194*

PRANCHA	Nº FOLHAS
01	01

ESCALA 1:100

DATA MAIO /2011

REFERÊNCIA

DETALHES INSTALAÇÕES ELÉTRICAS – PADRÃO

RESP. TÉCNICO

ENGª CIVIL–CRISTIANE S. IZIDORO–CREA–SC 096173–4

LOCAL

Rua Enio Lopes de Albuquerque

OBRA:

REFORMA DA UNIDADE BÁSICA DE SAUDE

MONTE CARLO – SC

POSTO SÃO CARLOS

ÁREA CONSTRUÇÃO 184,57 m2