

Escala: 1:50

LEGENDA:

PARA PLACA DE SINALIZAÇÃO "PARADA OBRIGATORIA".

40 PLACA DE SINALIZAÇÃO "VELOCIDADE MÁXIMA PERMITIDA".

CAIXA COLETORA

TUBOS (Ø 0,40 m)

.0 .1 ESTACAS A CADA 20 METROS

INDICAÇÃO DO CAIMENTO DA ÁGUA PLUVIAL

RUA PLACA DE NOMENCLATURA DA RUA

Meio Fio

RUA CÂNDIDA CORRÊA BECKER

INÍCIO CALÇAMENTO ESTACA 0.


FIM CALÇAMENTO ESTACA 14 + 8,24 m.

CALÇAMENTO COM PEDRA IRREGULAR 2.305,92 m².

MEIO-FIO 520 m.

CAIXAS COLETORAS 18 unid.
LARGURA DA ESTACA 0 ATÉ A 14+8,24 = 8,00 m

PERFIL LONGITUDINAL DA RUA CÂNDIDA CORREA BECKER

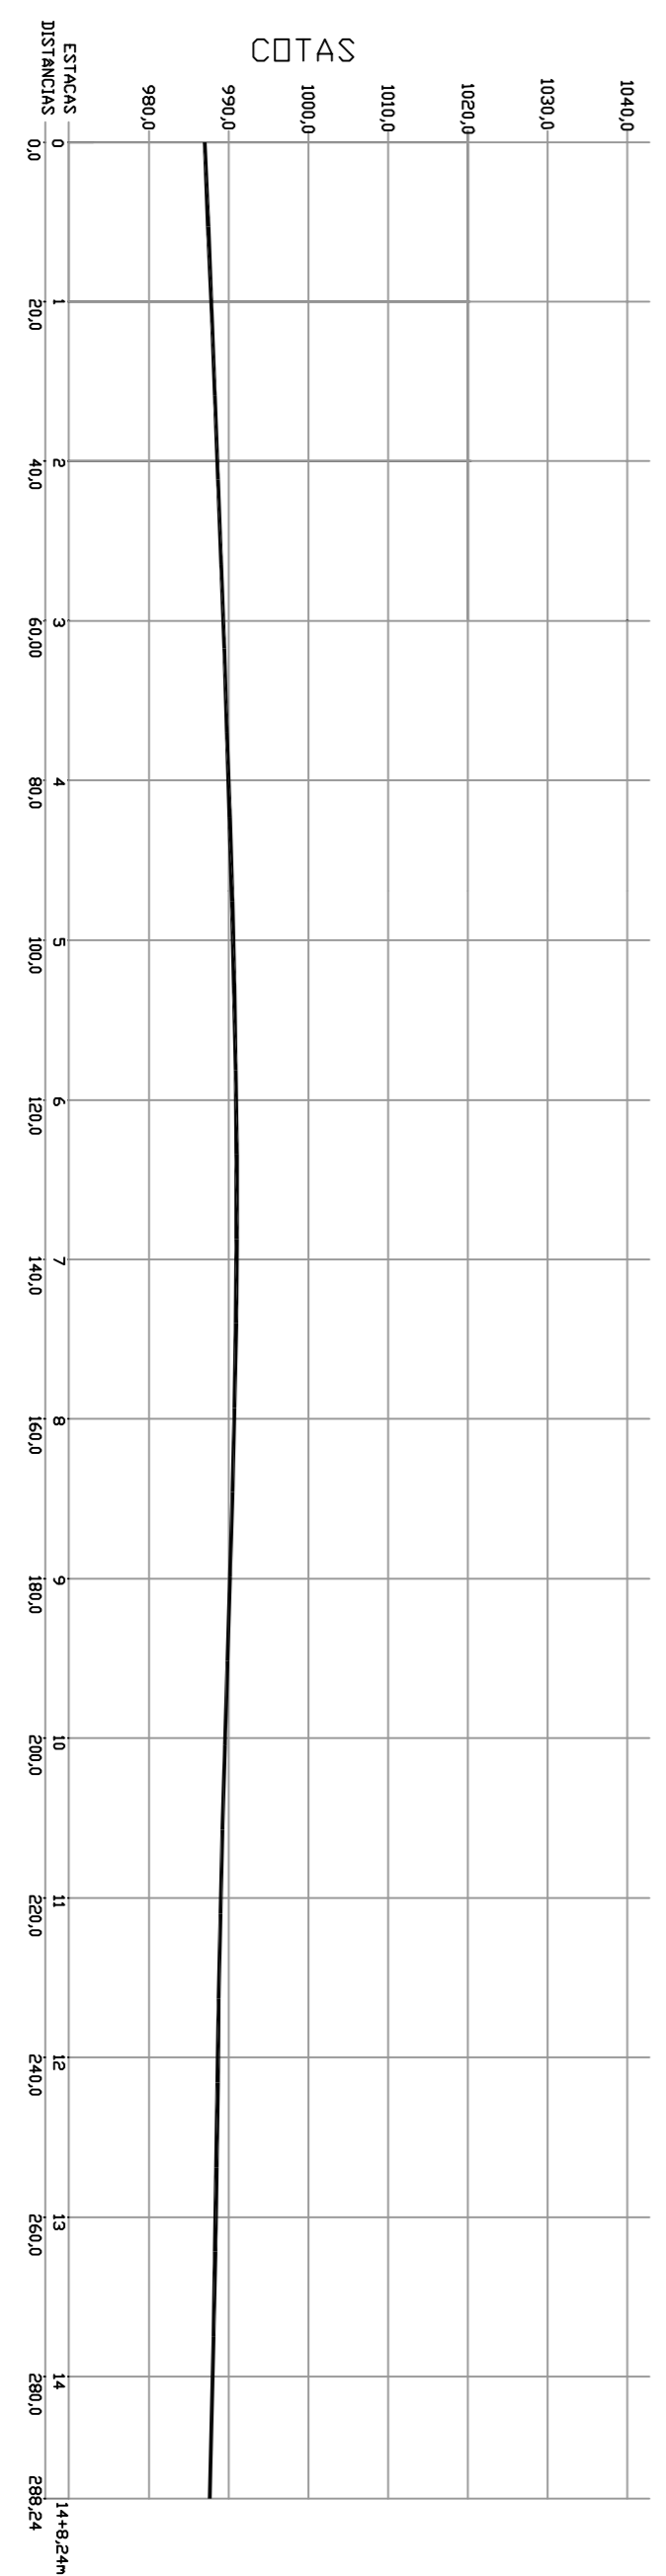

EXTENSÃO: 288.24 METROS

ÁREA: 2.305,92 M²

Escala: 1:50

ESPAÇO RESERVADO À APROVAÇÃO:

<p>PREFEITURA MUNICIPAL DE MONTE CARLO</p> <p>Rua: Rua SC 468 - Km 15, 54th - Centro CEP: 38618-000 Monte Carlo - Minas Gerais Telefone: (31) 3548 0194</p>		<p>PARANÁ</p> <p>0104</p>
<p>LOCAL</p> <p>RUA CÂNDIDA CORREA BECKER</p>		<p>ÁREA TOTAL</p> <p>2.305,92 m²</p>
<p>DETALHES</p> <p>PROJETO: RUA CÂNDIDA CORREA BECKER</p> <p>PROJ: 15/2013</p> <p>ENGR CIVIL: ELIZA BULLA - CREAS/SC 119896-0</p>		<p>CALÇAMENTO</p> <p>520,00 m</p>
<p>DATA</p> <p>Dezembro/13</p>		<p>CAIXAS COLETORAS</p> <p>18 Un.</p>
<p>PAVIMENTAÇÃO EM PEDRA IRREGULAR</p>		<p>TUBOS Ø</p> <p>0,00 m</p>
<p>Monte Carlo - SC</p>		<p>TUBOS x Ø</p> <p>210,00m</p>
<p>Indicada</p>		<p>DATA</p>
<p>Janiel Romanatto</p>		<p>Indicada</p>