

Avenida Enio Lopes de Albuquerque

Rua Carlos Pisani

Rua Angelin Caldart


Ginásio

Rua Maria de Lurdes Pisani

106,24m

PLANTA DE SITUAÇÃO - LAYOUT

ESCALA 1:100

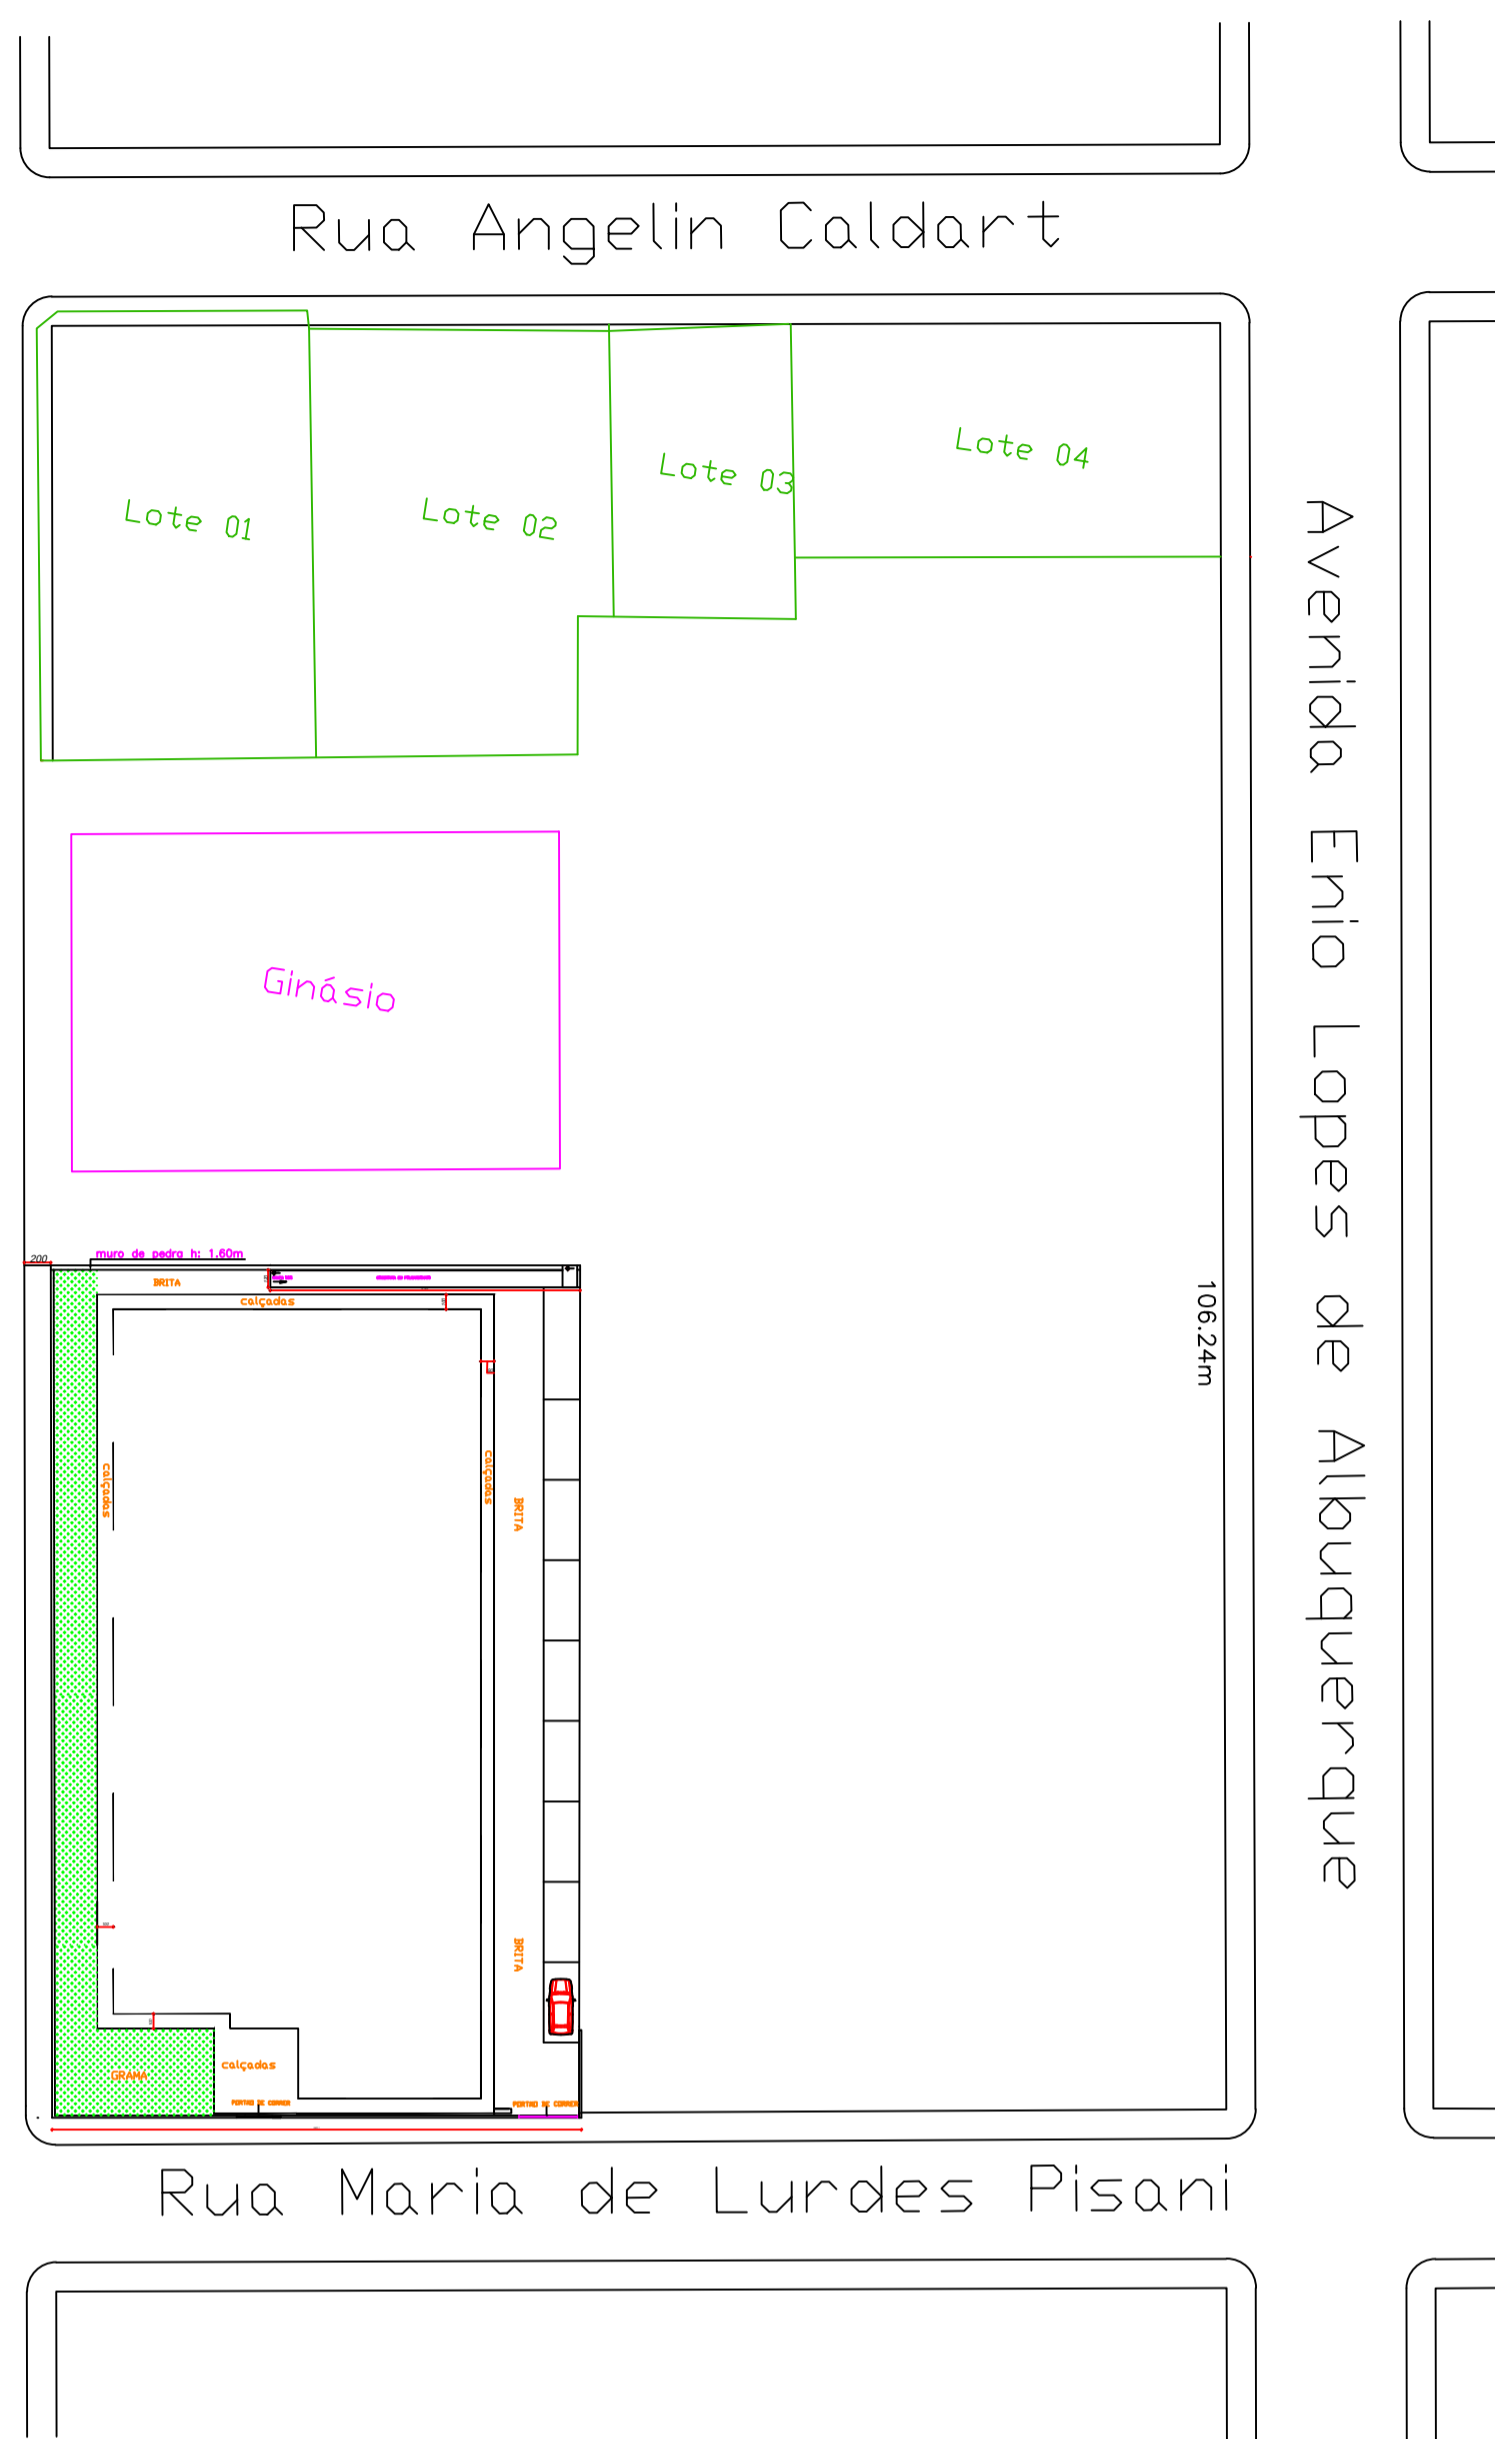

Avenida Enio Lopes de Albuquerque

Rua Carlos Pisani

Rua Angelin Caldart


Ginásio

Rua Maria de Lurdes Pisani


106,24m

PLANTA DE SITUAÇÃO - LAYOUT

ESCALA 1:100

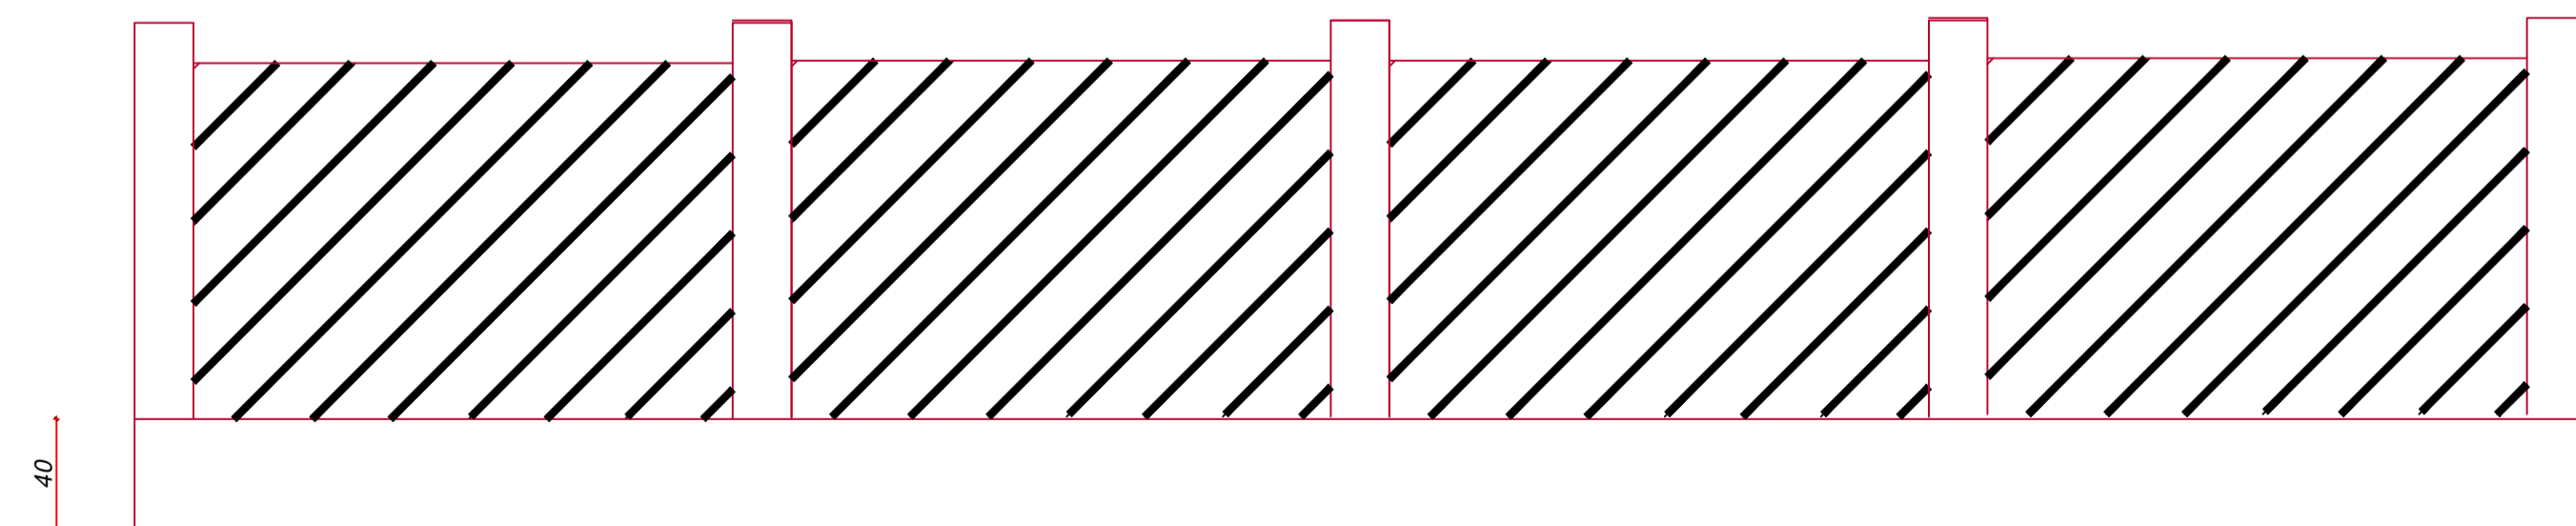


DETALHE MURO COM GRADES EM ALUMÍNIO - MURO FRONTAL E LATERAL ESQUERDA

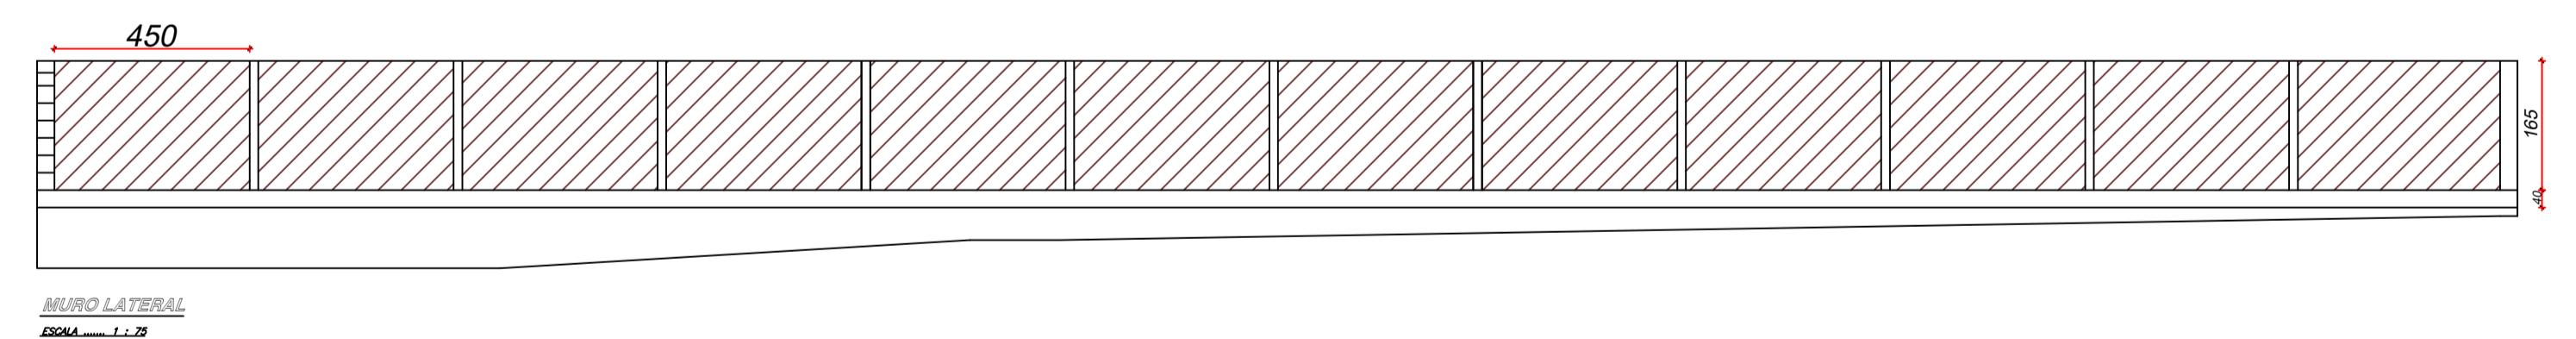


MURO LATERAL

ESCALA 1:25

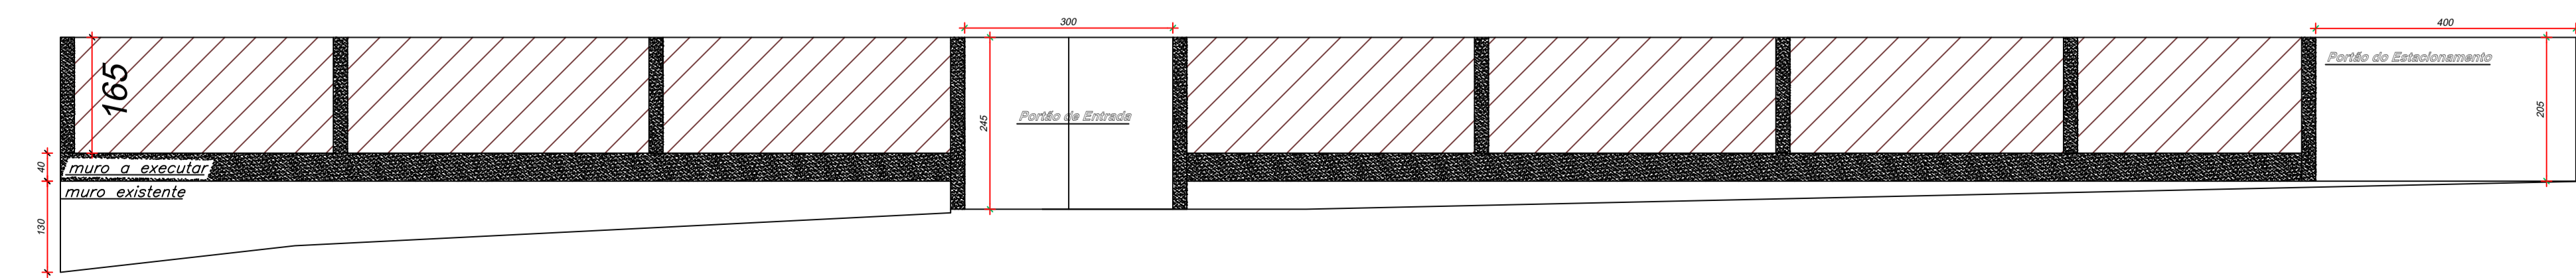

MURO FROTA

ESCALA 1 : 75

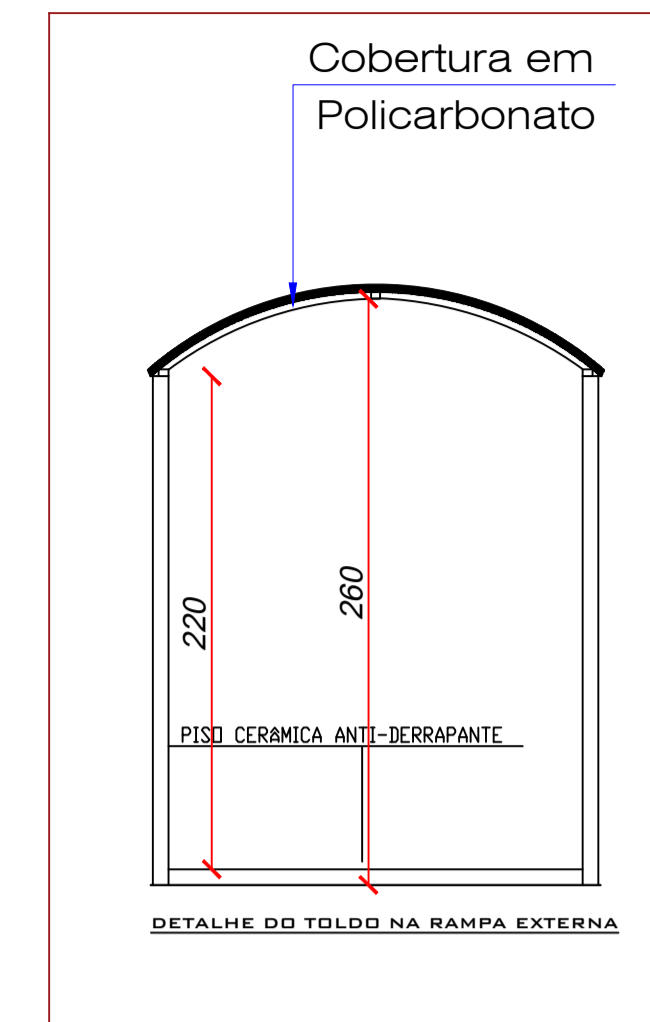

<p>PREFEITURA MUNICIPAL DE MONTE CARLO</p> <p>Rodovia SC 456 - Km 15, s/nº - Centro CEP: 89618-000 montecarlo@montecarlo.sc.gov.br Telefone: (49) 3546 0194</p>		<p>FRANCHA Nº FOLHAS</p> <p>06 06</p>
<p>REFERÊNCIA</p> <p>Projeto: Reforma Escola E.E.B.M Carlos Pisani ETAPA II</p>		<p>Projeto: Monte Carlo - SC</p>
<p>LOCAL</p> <p>Rua Maria de Lurdes Pisani com Esquina Rua Carlos Pisani - Bairro Pôr-do-Sol - Monte Carlo/SC</p>		<p>Escala: Indicada</p>
<p>RESP. TÉCNICO</p> <p>Enf.ª Cid - Eliza Salla - OBEA/SC, 19.586-O Arquiteta e Urbanista Janeri Romanatto - CAU/SC, AIO5267-5</p>		<p>Desenho: Janieri Romanatto/Eliza Salla</p>
<p>CBRA</p> <p>Urbanização e Muros - E.E.B.M CARLOS PISANI - ETAPA II</p>		<p>Data: Maio de 2022</p>
<p>LOCAL: MONTE CARLO - SC</p>		<p>Área Total Edificação: 1.461,16m²</p> <p>Área Edificação Projeto ETAPA 01: 876,80m²</p>