

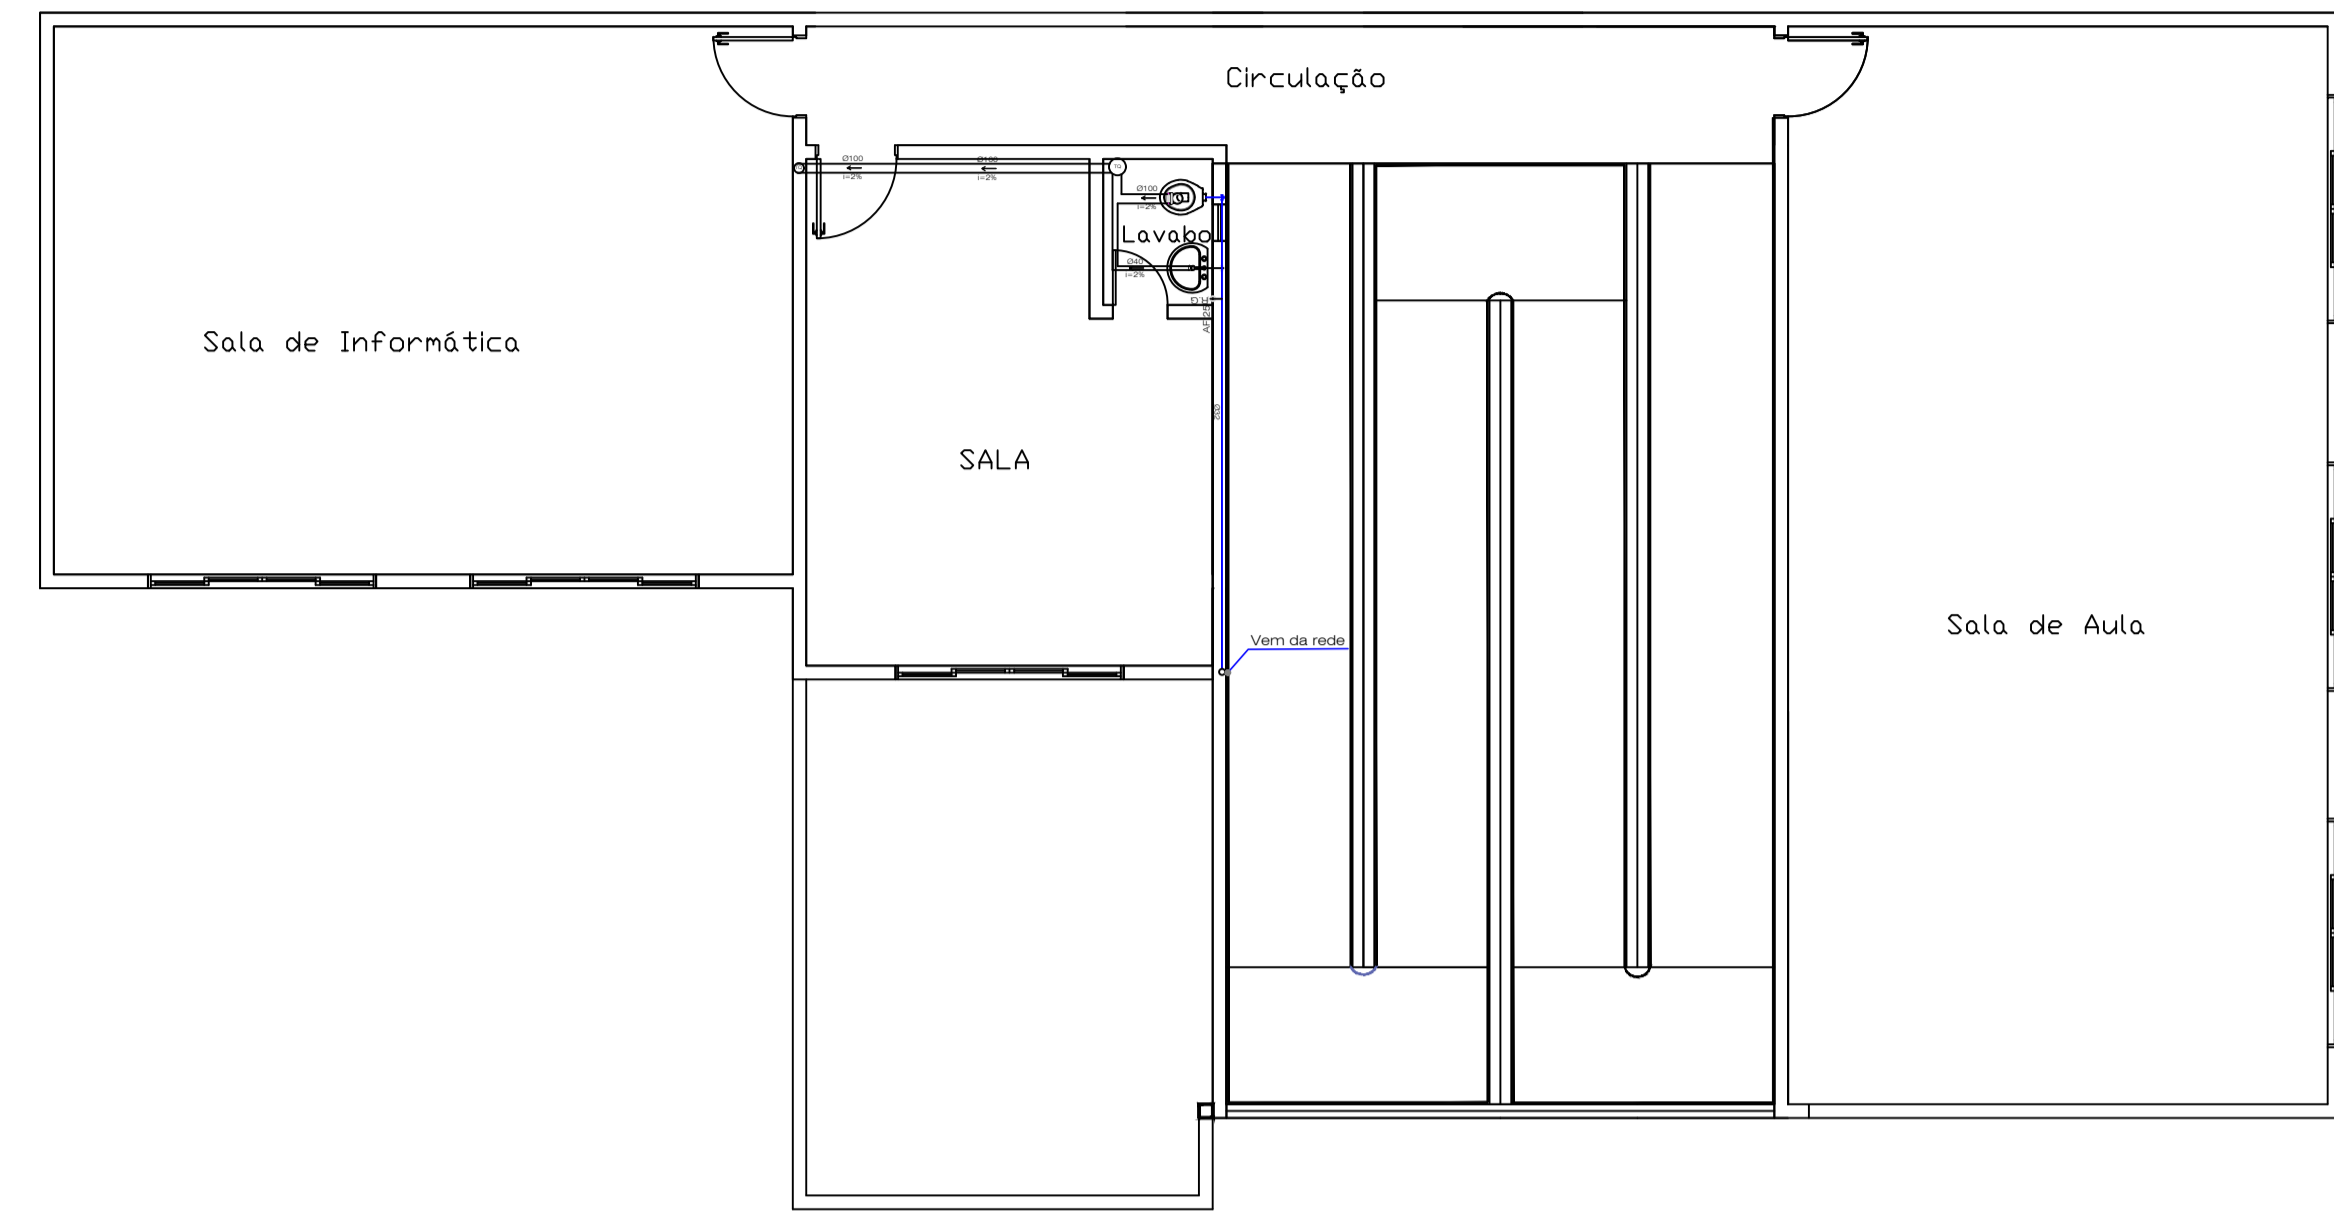


PROJETO HIDROSSANITÁRIO - ESCOLA CARLOS PISANI - PAVIMENTO TÉRREO
SEM ESCALA

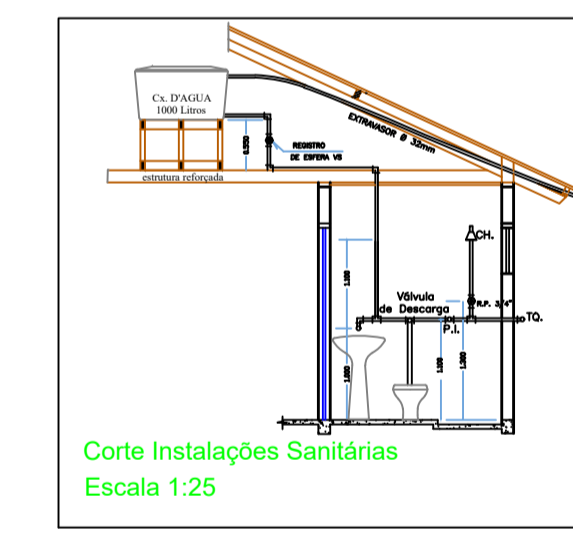

PROJETO HIDROSSANITÁRIO - ESCOLA CARLOS PISANI - PAVIMENTO SUPERIOR
SEM ESCALA

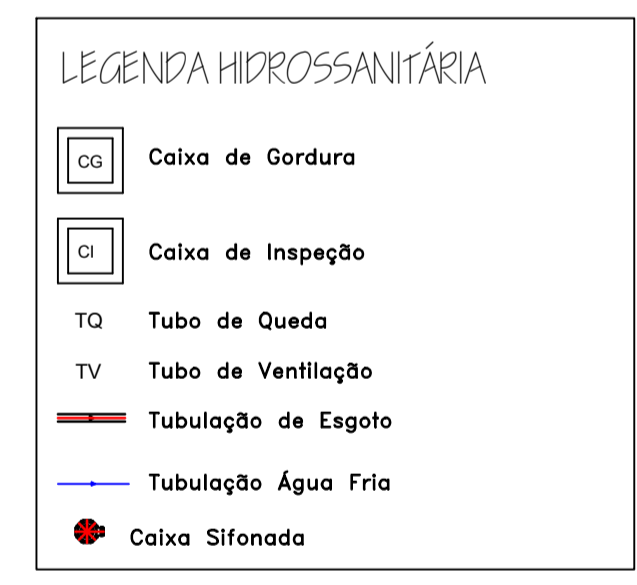

PREFEITURA MUNICIPAL DE MONTE CARLO		PRANCHA	Nº FOLHAS
Rodovia SC 456 - Km 15, s/nº - Centro CEP: 89618-000 montecarlo@montecarlo.sc.gov.br Telefone: (49) 3546 0194		05	06
REFERÊNCIA Planta Baixa Pavimento Térreo - Projeto Hidrossanitário Planta Baixa Pavimento Superior - Projeto Hidrossanitário		Projeto: Reforma Escola E.E.B.M Carlos Pisani ETAPA II	
LOCAL Rua Maria de Lurdes Pisani com Esquina Rua Carlos Pisani - Bairro Pôr-do-Sol - Monte Carlo/SC		Projeto: Monte Carlo - SC	
RESP. TÉCNICO Engr. Civil - Eliza Rêlla - OAB/SC. 119.586-0 - Arquiteta e Urbanista Janieri Romanatto - CAU/SC. AIO5267-5		Escala: Indicada	
CBR: Projeto Hidrossanitário - E.E.B.M CARLOS PISANI - ETAPA II		Desenho: Janieri Romanatto/Eliza Rêlla	
LOCAL: MONTE CARLO - SC		Data: Maio de 2022	
		Área Total Edificação 1.461,16m² Área Edificação Projeto ETAPA 01 876,80m²	