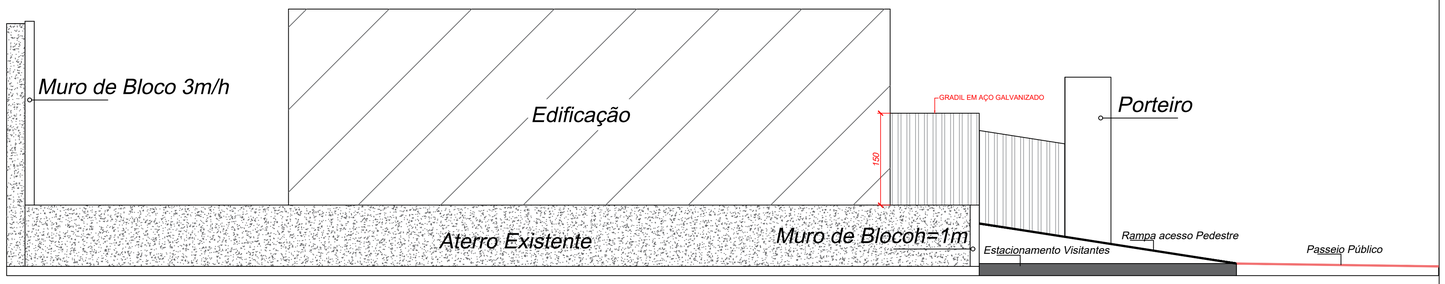

Corte A.A

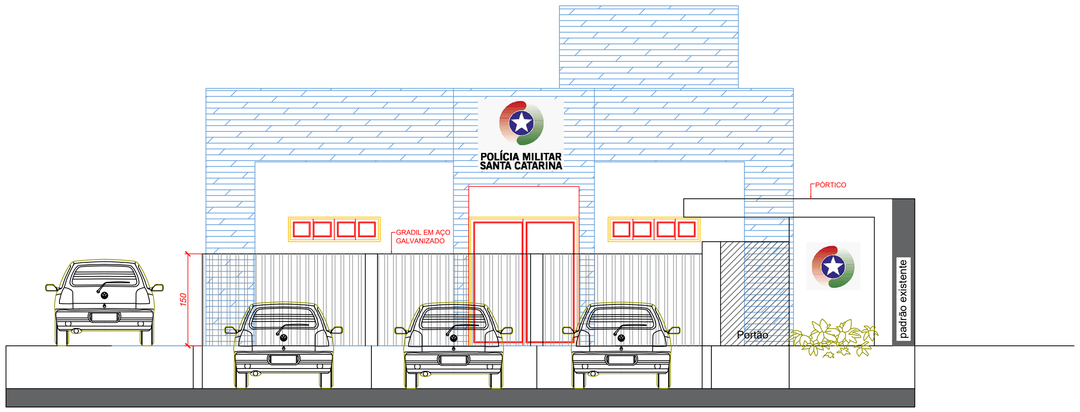

Fachada - Vista Frontal
Esc: 1: 50

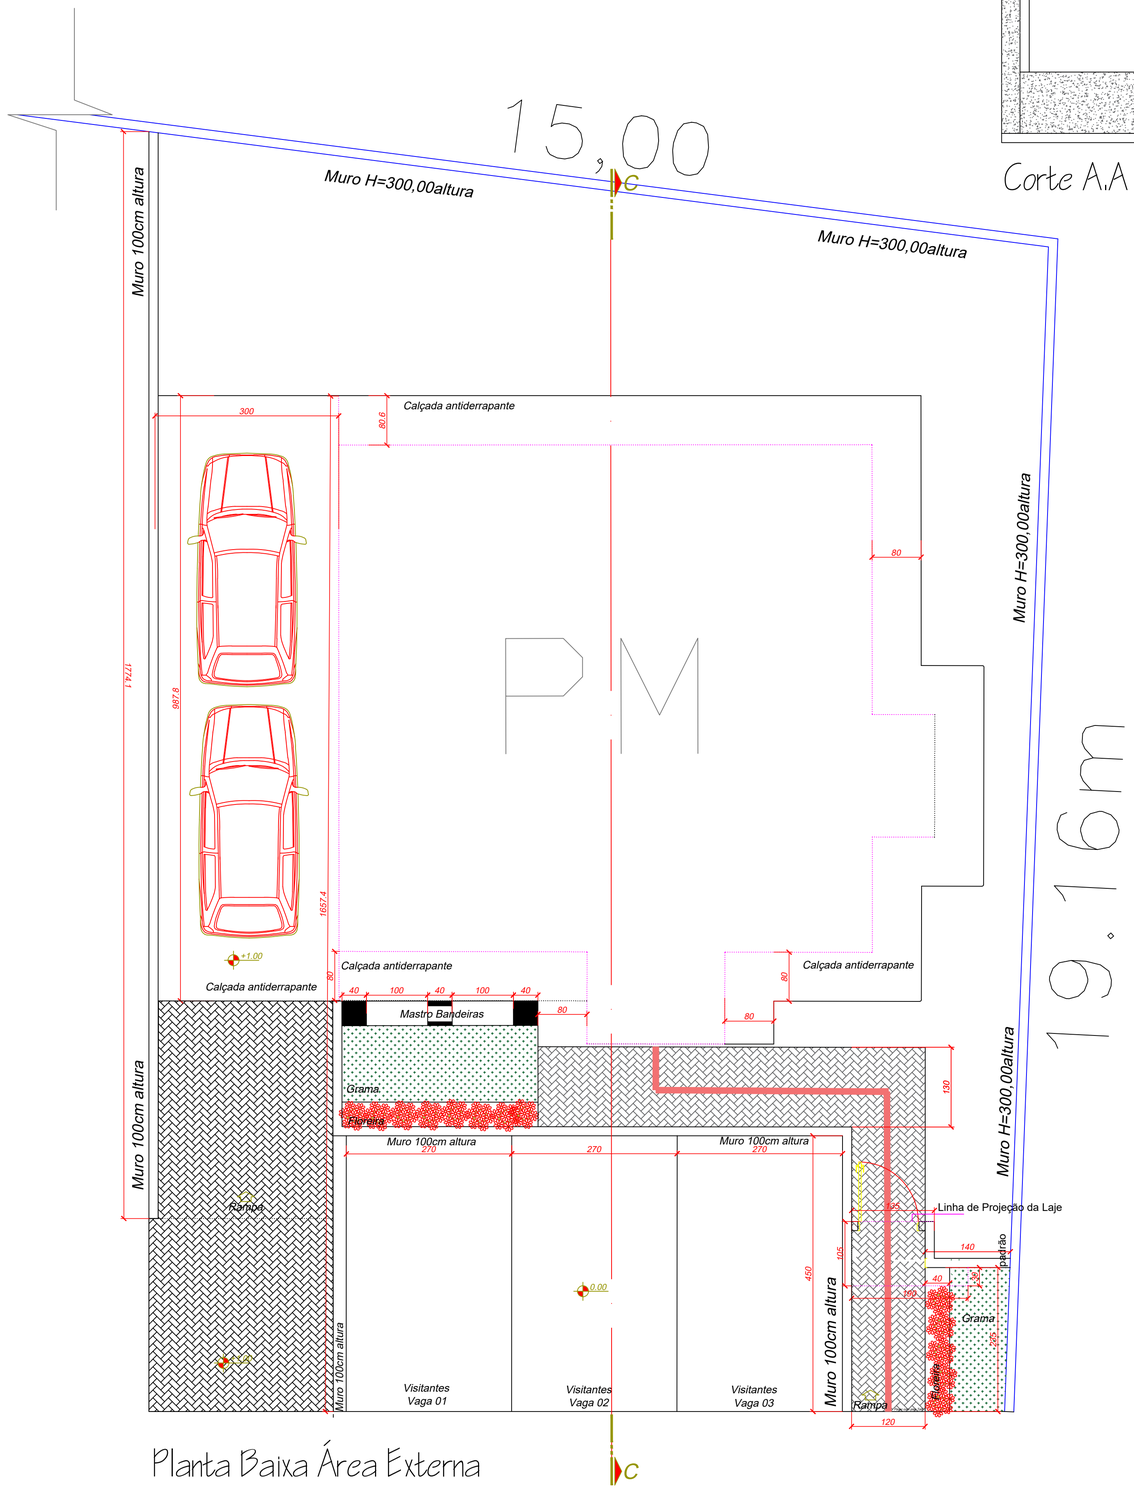

Planta Baixa Área Externa
Esc: 1: 50

ESPAÇO RESERVADO À APROVAÇÃO:

PREFEITURA MUNICIPAL DE MONTE CARLO - SC

Rodovia SC 456 - Km 15, s/nº - Centro
CEP: 89618-000
montecarlo@montecarlo.sc.gov.br
Telefone: (49) 3546 0194

OBRA:
PROJETO DO DESTACAMENTO POLÍCIA MILITAR

LOCAL:
Rodovia SC 452 - Bairro Pôr-do-Sol

RESP. TÉCNICO
JANIERI ROMANATTO:00660542900
Assinado de forma digital por JANIERI ROMANATTO:00660542900
Dados: 2023.11.21 09:28:36 -03'00'
Janieri Romanatto
Arquiteta e Urbanista - CAU-SC A105267-5

REFERÊNCIA
Projeto para construção da nova sede do Destacamento da Polícia Militar - Etapa 02
LOCAL: MONTE CARLO - SC

PRANCHA	Nº FOLHAS
03	03

PROJETO: Locação
Planta Área Externa
Fachada
Corte CC

ÁREA TELHADO: 74,20 m²
ÁREA DO TERRENO: 489,34 m²
TAXA DE OCUPAÇÃO: 15,16 %
DESENHO: Eliza/Janieri
ESCALA: Indicada
DATA: Julho de 2023

( ) ORÇAMENTO ( ) CONHECIMENTO
( ) APROVAÇÃO ( ) EXECUÇÃO
CÓPIAS P/

Direitos autorais reservados, não podendo ser ampliado, reproduzido ou cedido sem autorização do autor – cabendo sanções penais a quem descumprir.