




TRECHO 03		
SERVIÇO		A EXECUTAR
1	Pavimentação Asfáltica (sem base) - Sobre Pavimento Existente (m²)	326,00
2	Pavimentação Asfáltica (com base) - Sobre Área de Drenagem (m²)	
3	Passéis em Paver (m²)	0,00
4	Meio-fio Externo (m)	0,00
5	Meio-fio Travamento (m)	0,00

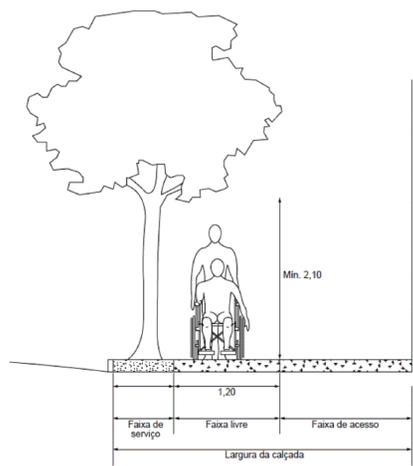


DETALHE FAIXA DE ACESSIBILIDADE
Fonte: NBR 9050:2015

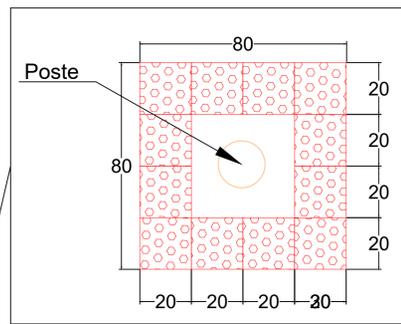

DETALHE PISO ALERTA
PARA OBSTÁCULOS

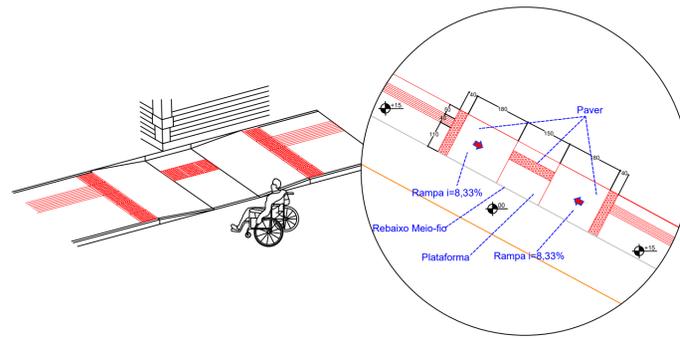

DETALHE RAMPA ACESSIBILIDADE

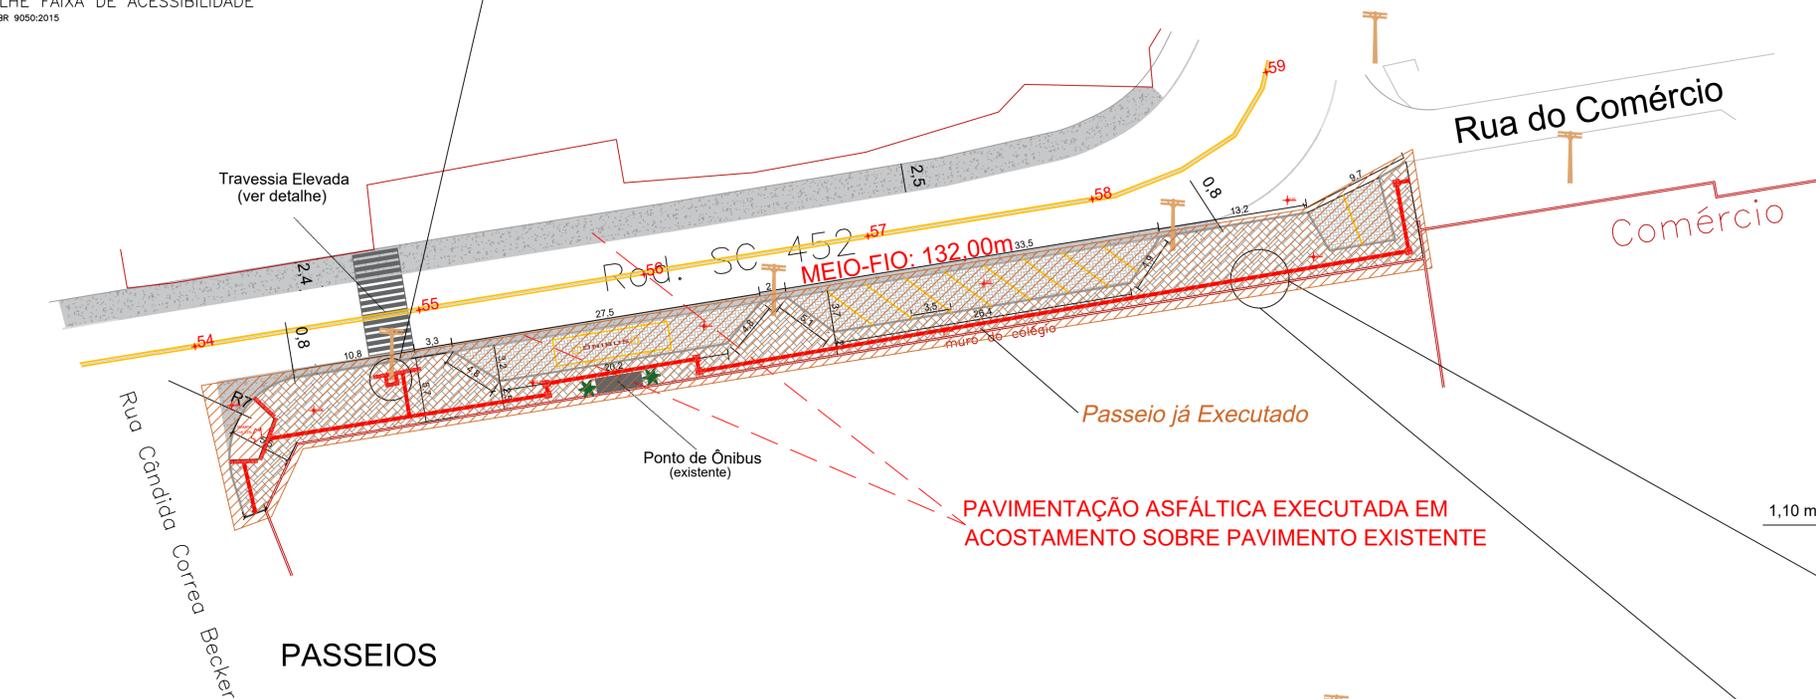

PASSEIOS


PAVIMENTAÇÃO ASFÁLTICA EXECUTADA EM
ACOSTAMENTO SOBRE PAVIMENTO EXISTENTE



DETALHE PASSEIO

LEGENDA

- MEIO FIO
- MURO
- PISTA
- EIXO DA PISTA
- 0 ; 1 ; 2 ... ESTACAS A CADA 20 METROS
- CAIXA COLETORA
- PISO TÁTIL "ALERTA" - 30x30cm
- PISO TÁTIL "DIRECIONAL" - 30x30cm
- RA RAMPA DE ACESSIBILIDADE
- POSTES
- PASSEIO EM PAVER - BLOCO 35 MPa 20x10cm e = 6cm
- REBAIXO EM PAVER - BLOCO 35 MPa 20x10cm e = 6cm
- RV RAMPA DE ACESSO DE VEÍCULOS

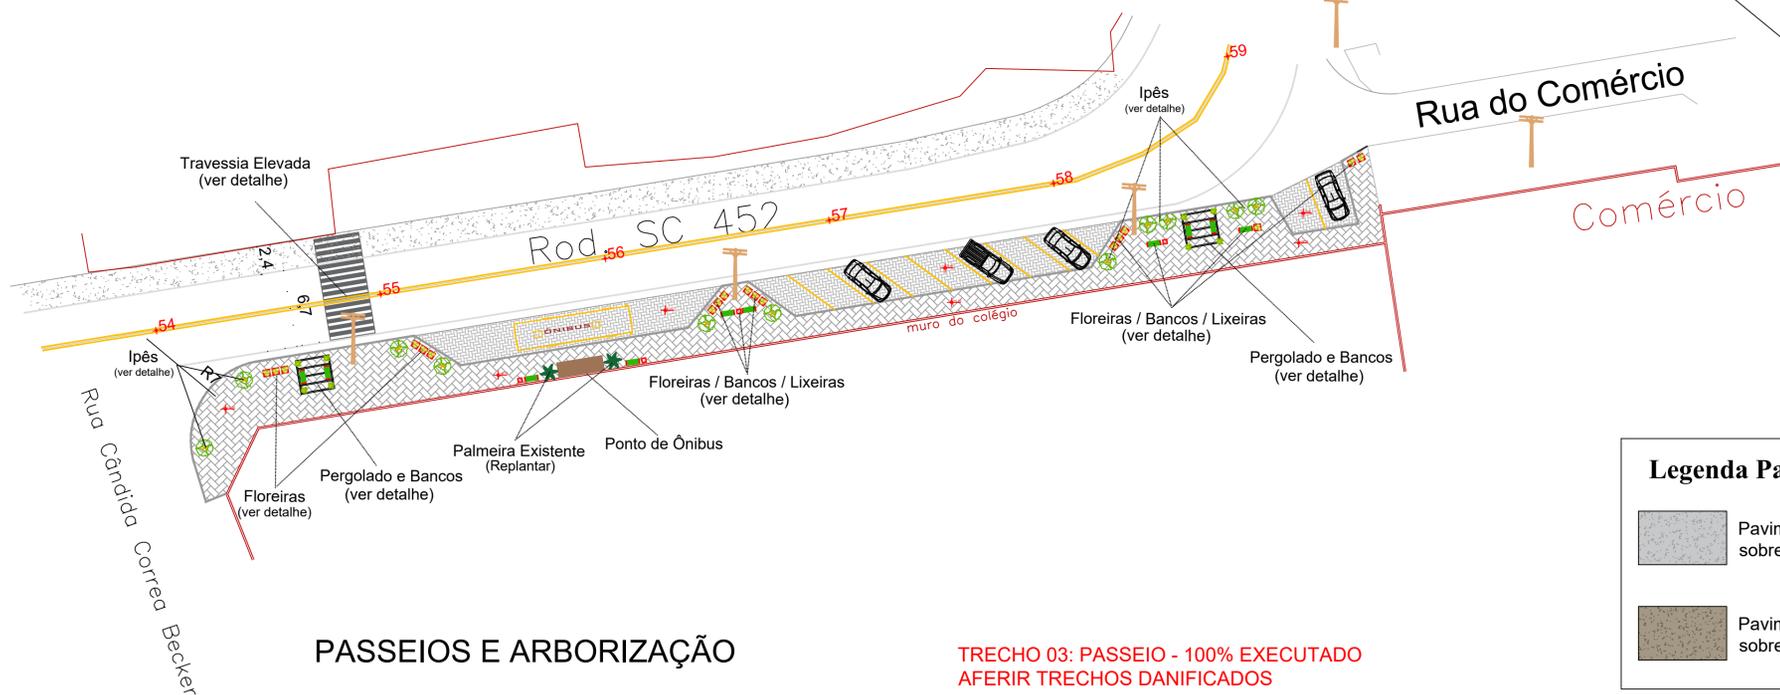

PASSEIOS E ARBORIZAÇÃO

Legenda Pavimentação

- Pavimentação Asfáltica sobre pavimento existente
- Pavimentação Asfáltica sobre base/subbase nova

TRECHO 03: PASSEIO - 100% EXECUTADO
AFERIR TRECHOS DANIFICADOS

ASSOCIAÇÃO DOS MUNICÍPIOS DO PLANALTO SUL DE STA. CATARINA			
MUNICÍPIO:	MONTE CARLO / SC		
ASSUNTO:	REVITALIZAÇÃO SC 452		
LOCAL:	SC 452 - CENTRO DE MONTE CARLO		
TÍTULO:	PROJETO DE PAVIMENTAÇÃO E PASSEIOS - TRECHO 03		
ESCALA:	DESENHO:	PASSEIO:	RESP. TÉCNICO:
1:300	JULIANA NATHAN		JULIANA AÍSI BREGER CENZI
DATA:	PRANCHAS:	CREA: SE 58.714-6	
FEVEREIRO/2024	03-08	Eng. Civil	