



PERFIL TRANSVERSAL PAVIMENTAÇÃO ASFÁTICA - ESTACIONAMENTO  
SIESC




PAVIMENTAÇÃO ASFÁTICA EXECUTADA EM ACOSTAMENTO SOBRE BASE / SUBBASE NOVA

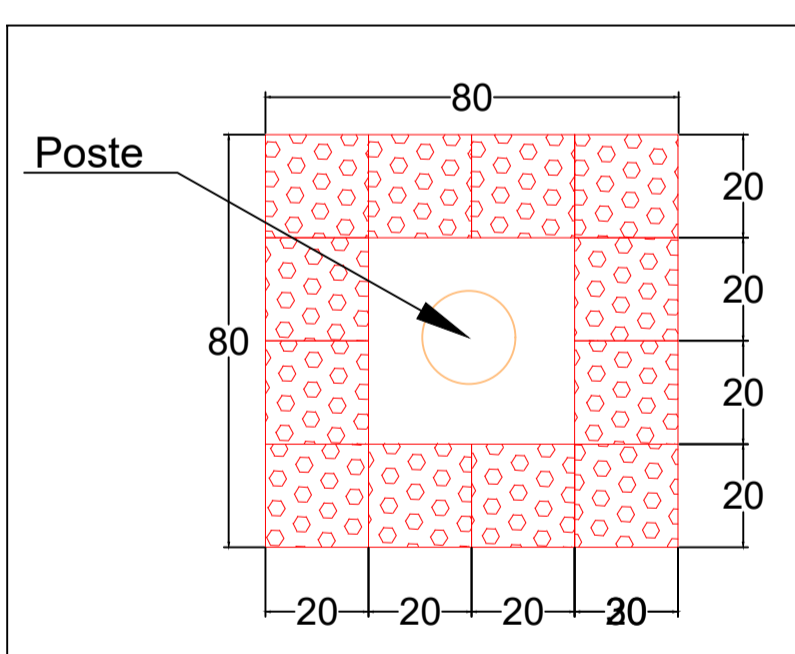


DETALHE PISO ALERTA PARA OBSTÁCULOS

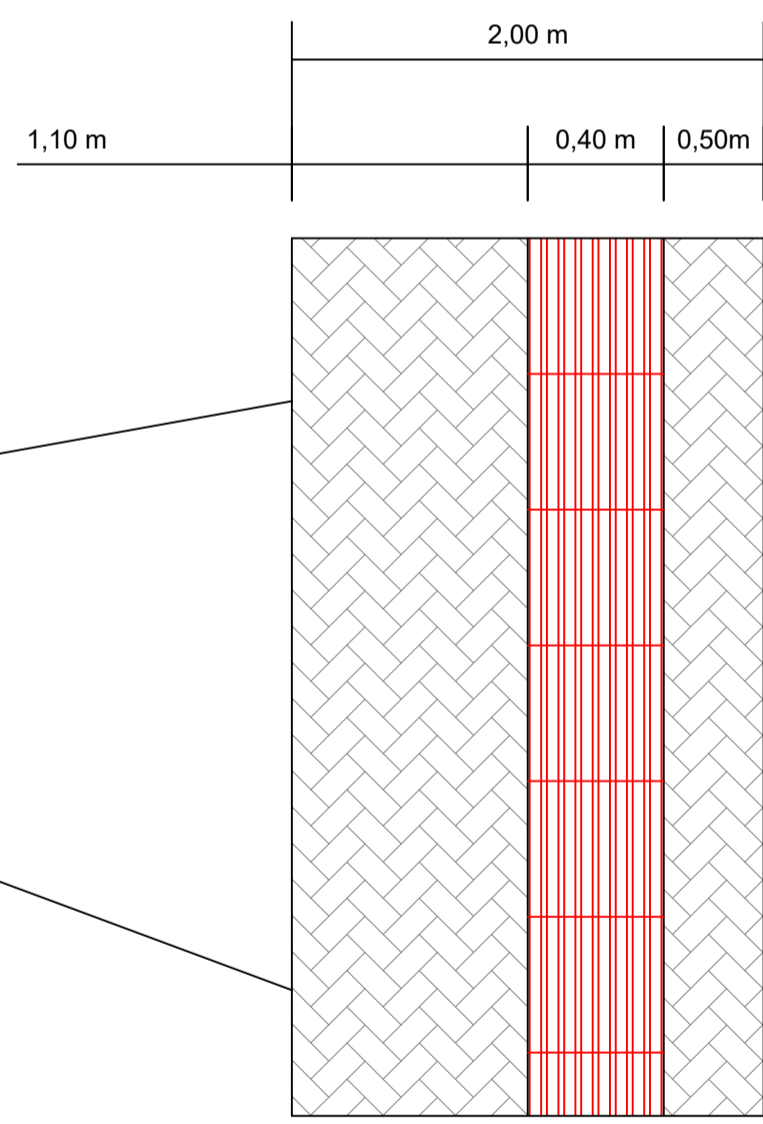

DETALHE PASSEIO

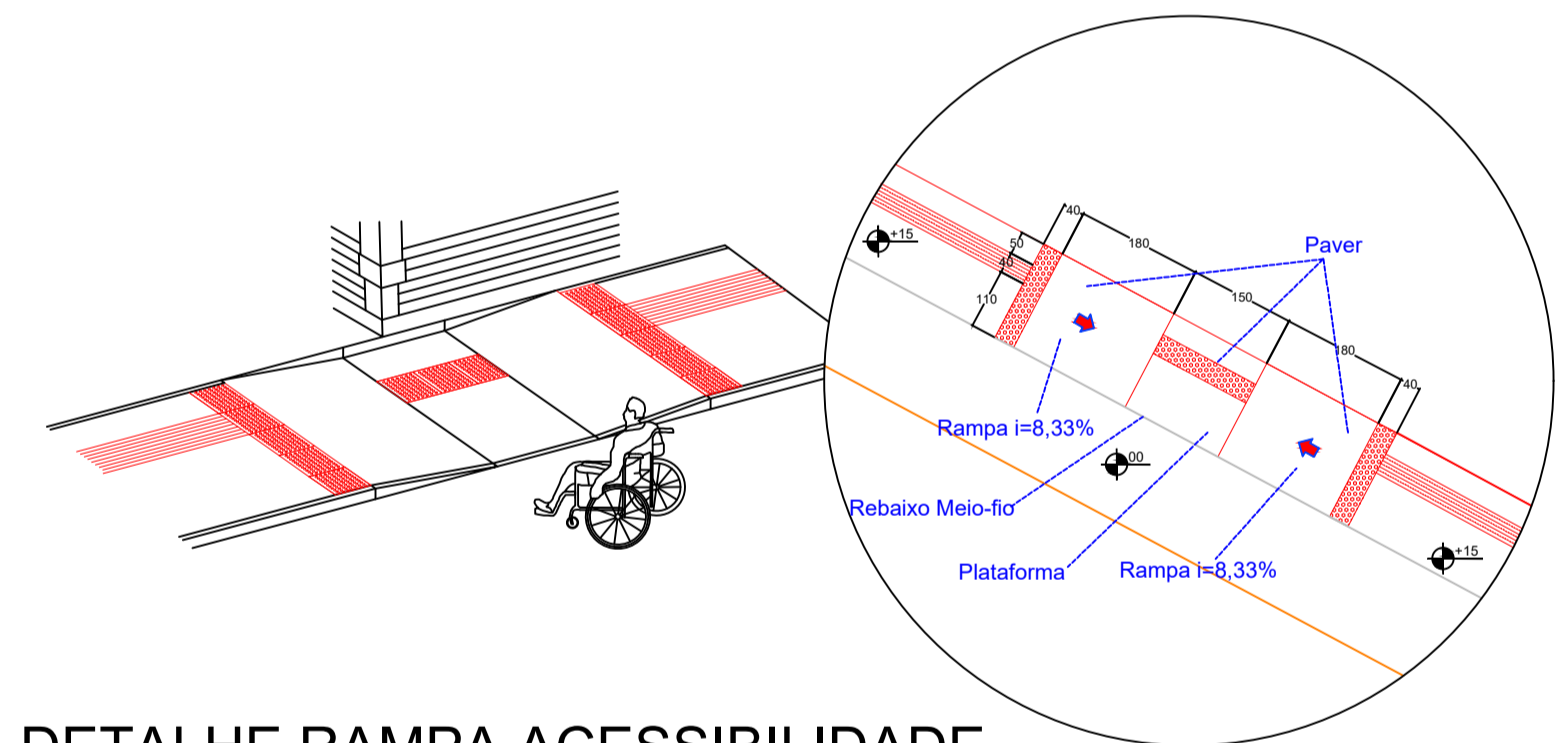

DETALHE RAMPA ACESSIBILIDADE

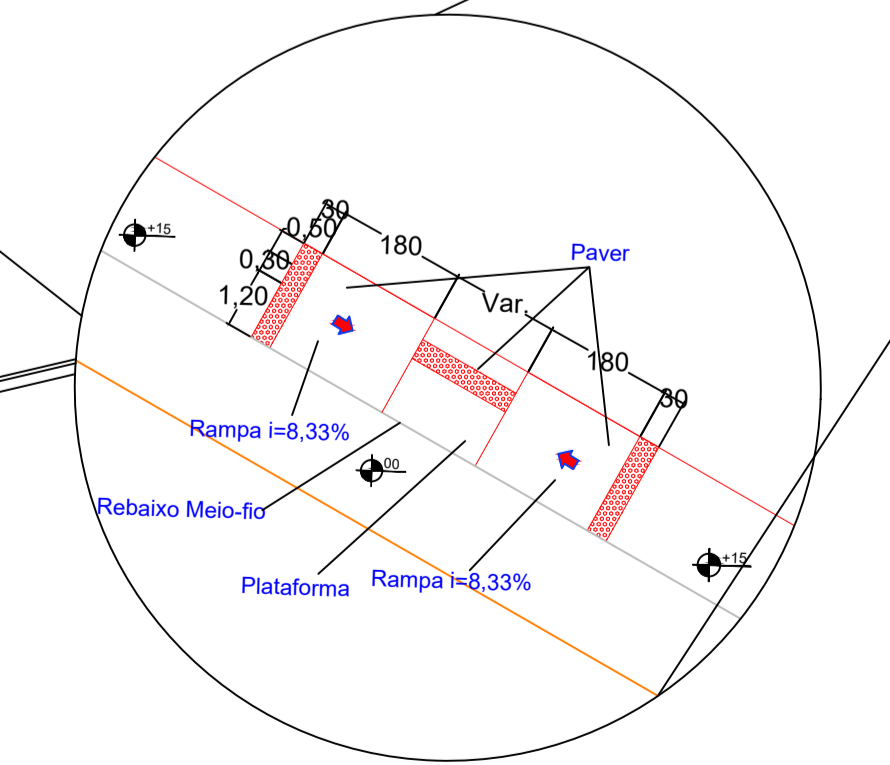

DETALHE ACESSO PARA VEÍCULOS

PASSEIOS E ARBORIZAÇÃO

**Legenda Pavimentação**

- Pavimentação Asfáltica sobre pavimento existente
- Pavimentação Asfáltica sobre base/subbase nova
- Pavimentação Asfáltica que precisa de reparos

**LEGENDA**

- MEIO FIO
- MURO
- PISTA
- EIXO DA PISTA
- 0 ; 1 ; 2 ... ESTACAS A CADA 20 METROS
- CAIXA COLETORA
- PISO TÁTIL "ALERTA" - 30x30cm
- PISO TÁTIL "DIRECIONAL" - 30x30cm
- RA RAMPAS DE ACESSIBILIDADE
- POSTES
- PASSEIO EM PAVER - BLOCO 35 MPa 20x10cm e = 6cm
- REBAIXO EM PAVER - BLOCO 35 MPa 20x10cm e = 6cm
- RV RAMPAS DE ACESSO DE VEÍCULOS

| TRECHO 05 |  | A EXECUTAR |
|-----------|--|------------|
| SERVIÇO   |  |            |
| 1         | Pavimentação Asfáltica (sem base) - Sobre Pavimento Existente (m²) | 170,00     |
| 2         | Pavimentação Asfáltica (com base) - Sobre Área de Drenagem (m²)    | 520,85     |
| 3         | Passeios em Paver (m²)   | 121,46     |
| 4         | Meio-fio Externo (m)   | 73,00      |
| 5         | Meio-fio Travamento (m)  | 76,00      |

ASSOCIAÇÃO DOS MUNICÍPIOS DO PLANALTO SUL DE STA. CATARINA

MUNICÍPIO: MONTE CARLO / SC

ASSUNTO: REVITALIZAÇÃO SC 452

LOCAL: SC 452 - CENTRO DE MONTE CARLO

TÍTULO: PROJETO DE PAVIMENTAÇÃO E PASSEIOS - TRECHO 05

ESCALA: 1:400

DESENHO: JULIANA NATHAN

DATA: FEVEREIRO/2024

PRANCHA: 05-07

JULIANA AISI BREGER CENCI  
CREA - SC 98.714-5  
Eng. CIVIL