




DETALHE PISO ALERTA PARA OBSTÁCULOS

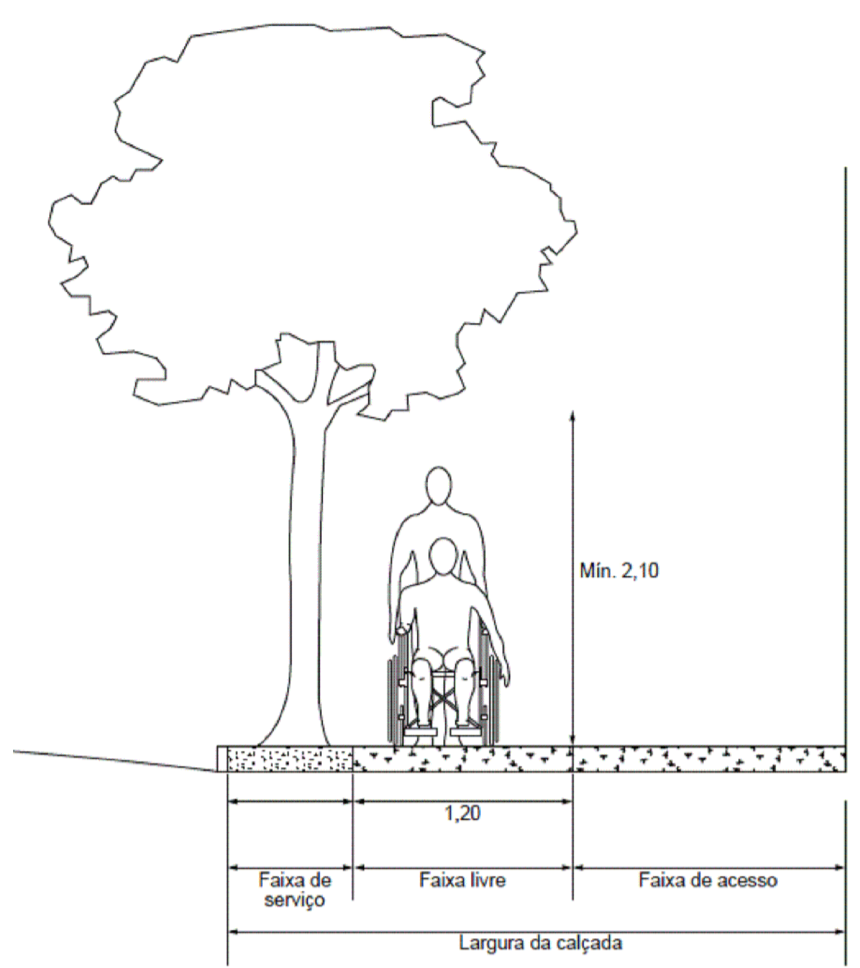


DETALHE FAIXA DE ACESSIBILIDADE
Fonte: NBR 9050:2015

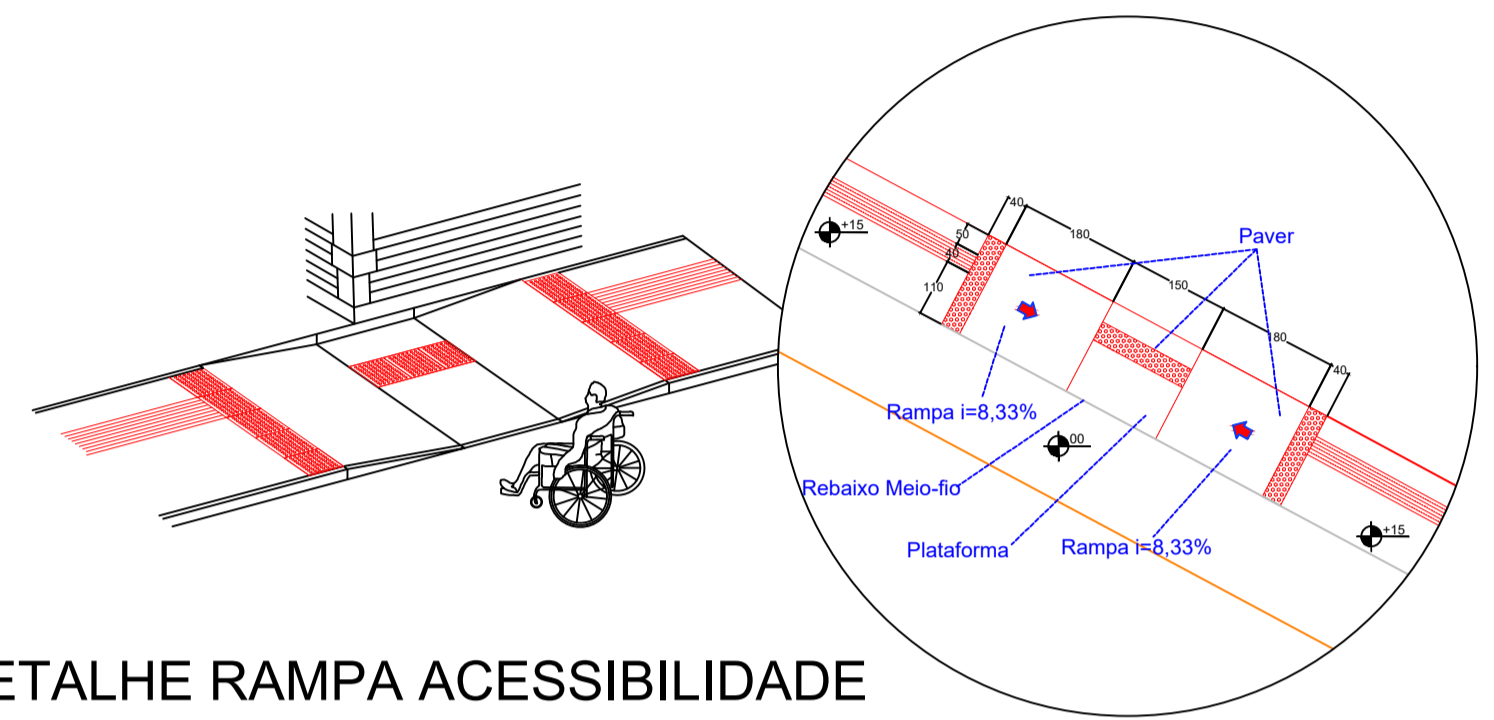

DETALHE RAMPA ACESSIBILIDADE


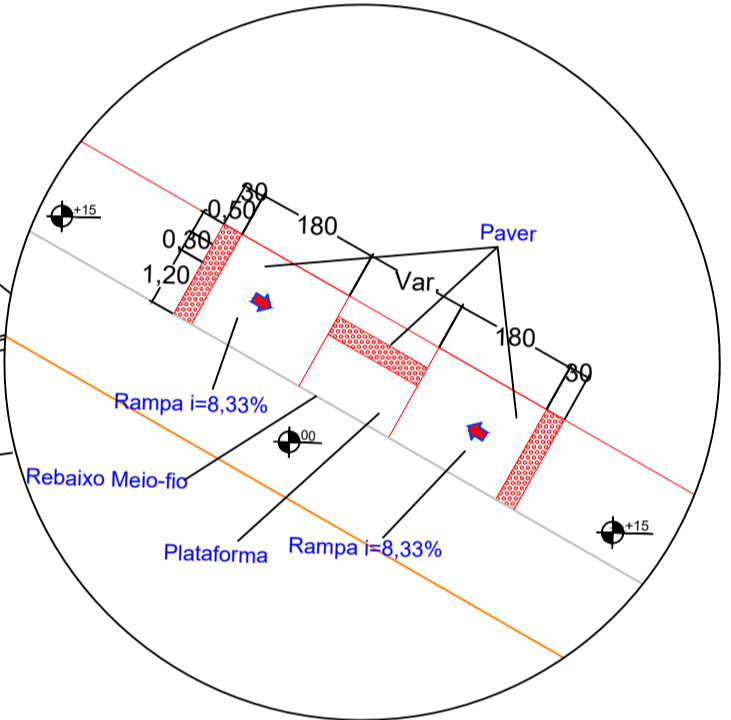


DETALHE ACESSO PARA VEÍCULOS

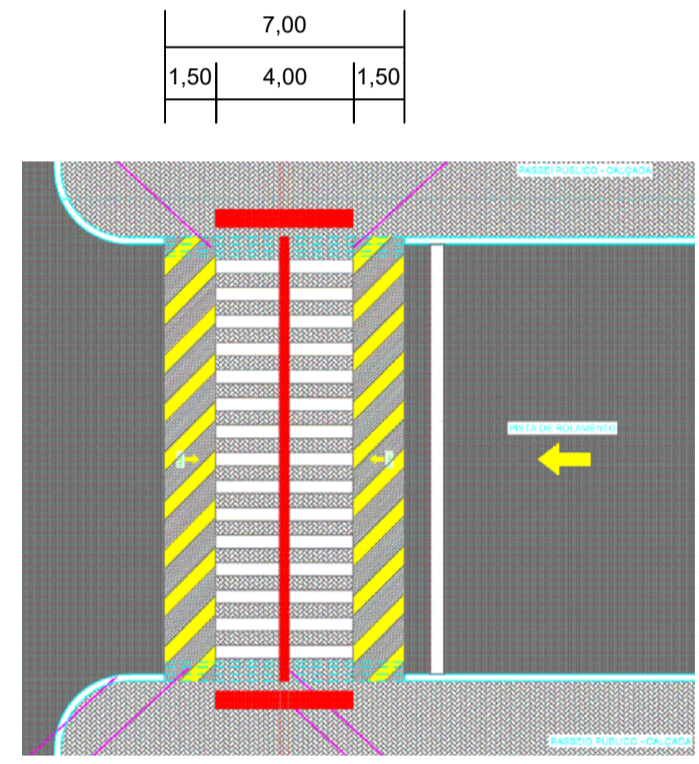

DETALHE TRAVESSIA ELEVADA S/ESC

DETALHE TRAVESSIA ELEVADA

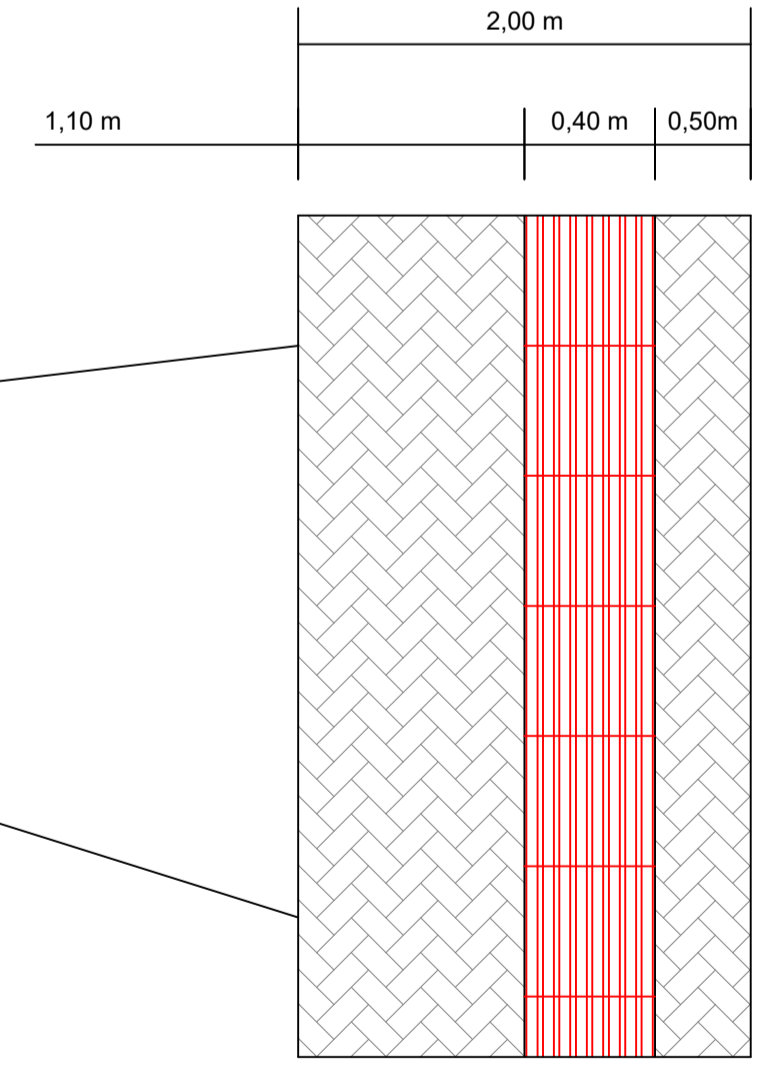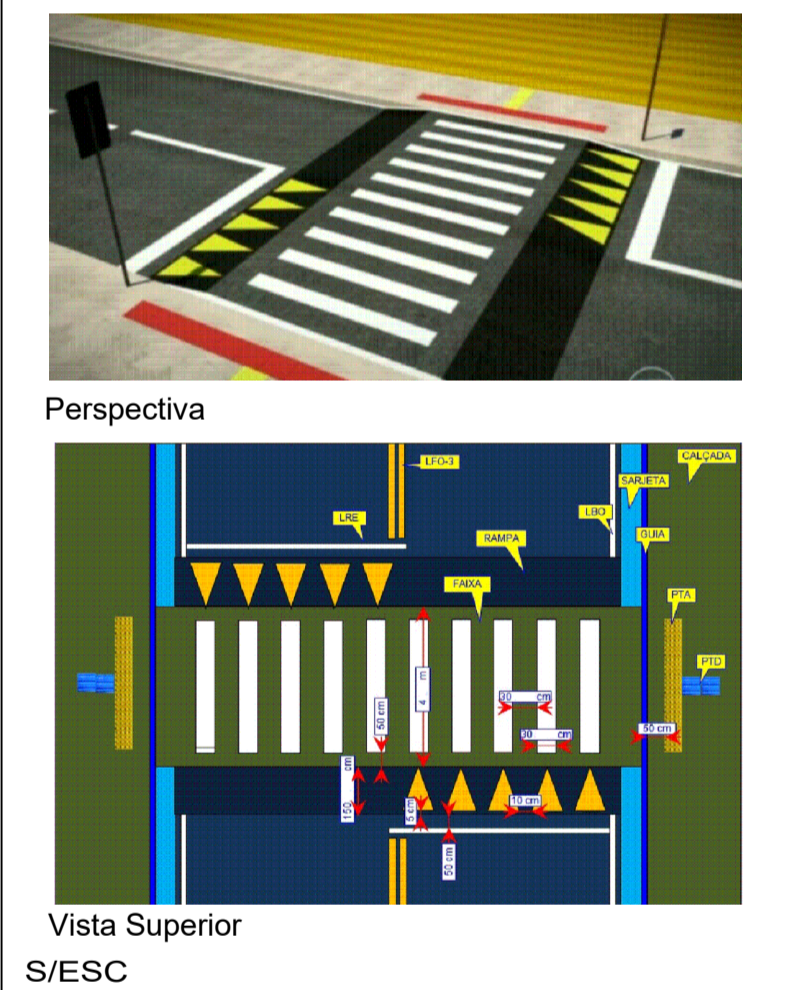

DETALHE PASSEIO

Legenda Pavimentação

- Pavimentação Asfáltica sobre pavimento existente
- Pavimentação Asfáltica sobre base/subbase nova
- Pavimentação Asfáltica que precisa de reparos

- LEGENDA**
- MEIO FIO
 - MURO
 - PISTA
 - EIXO DA PISTA
 - 0 ; 1 ; 2 ... ESTACAS A CADA 20 METROS
 - CAIXA COLETORA
 - PISO TÁTIL "ALERTA" - 30x30cm
 - PISO TÁTIL "DIRECIONAL" - 30x30cm
 - RAMPA DE ACESSIBILIDADE
 - RA
 - POSTES
 - PASSEIO EM PAVER - BLOCO 35 MPa 20x10cm e = 6cm
 - REBAIXO EM PAVER - BLOCO 35 MPa 20x10cm e = 6cm
 - RV
 - RAMPA DE ACESSO DE VEÍCULOS

PAVIMENTAÇÃO ASFÁLTICA EXECUTADA EM ACOSTAMENTO SOBRE PAVIMENTO EXISTENTE

PASSEIOS E ARBORIZAÇÃO

SERVIÇO		A EXECUTAR
1	Pavimentação Asfáltica (sem base) - Sobre Pavimento Existente (m²)	160,00
2	Pavimentação Asfáltica (com base) - Sobre Área de Drenagem (m²)	160,00
3	Passeios em Paver (m²)	385,00
4	Meio-fio Externo (m)	168,00
5	Meio-fio Travamento (m)	163,00

ASSOCIAÇÃO DOS MUNICÍPIOS DO PLANALTO SUL DE STA. CATARINA

AMPLASC

MUNICÍPIO: MONTE CARLO / SC

ASSUNTO: REVITALIZAÇÃO SC 452

LOCAL: SC 452 - CENTRO DE MONTE CARLO

TÍTULO: PROJETO DE PAVIMENTAÇÃO E PASSEIOS - TRECHO 05

ESCALA: 1:400	DESENHO: JULIANA NATHAN	PASSEIO: []	RESP. TÉCNICO: []
DATA: FEVEREIRO/2024	PRANCHA: 05-08	PAVIMENTAÇÃO: []	JULIANA AÍSI BREGER CENCI CREA: 802.80714-8 ENR. CIVIL