


PERFIL TRANSVERSAL PAVIMENTAÇÃO ASFÁTICA - ESTACIONAMENTO S/ESC




...:\PROJETOS DO ANO DE 2021\30_2021 - Revitalizacao SC 452\PROJETO 01 - COMPLETO\imagens 3D\06.png


PAVIMENTAÇÃO ASFÁTICA EXECUTADA EM ACOSTAMENTO SOBRE BASE / SUBBASE NOVA

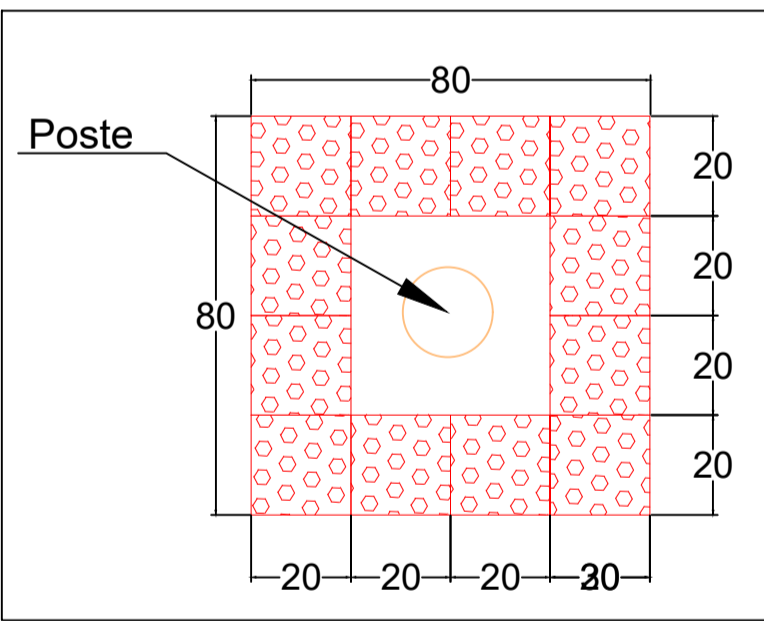


DETALHE PISO ALERTA PARA OBSTÁCULOS

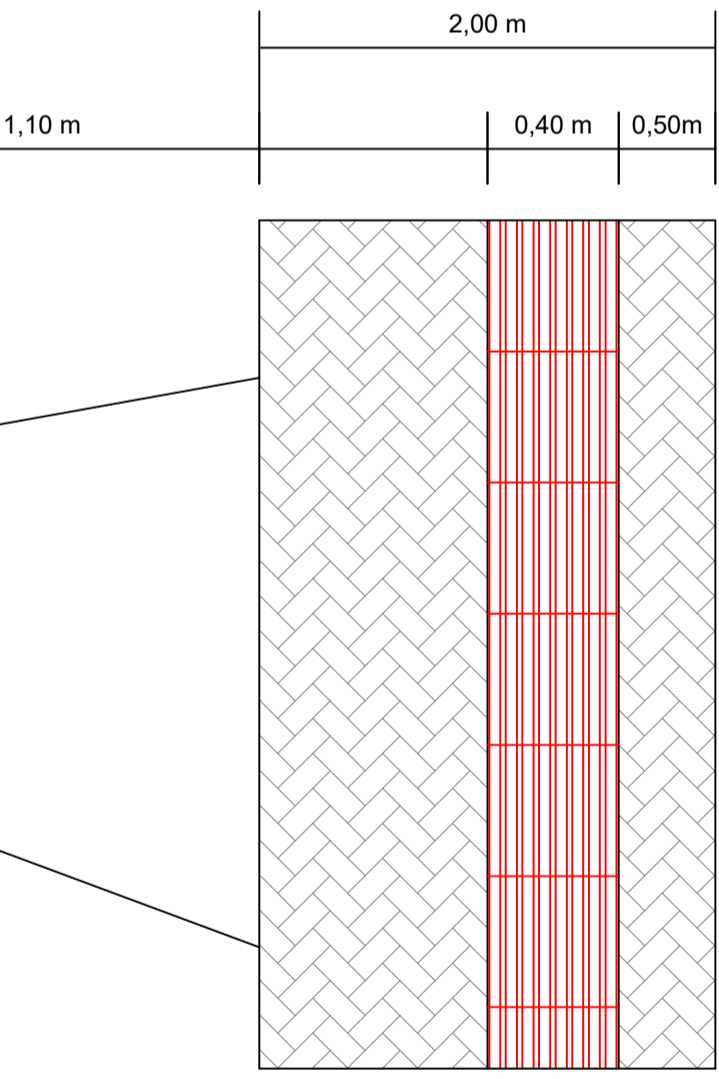

DETALHE PASSEIO

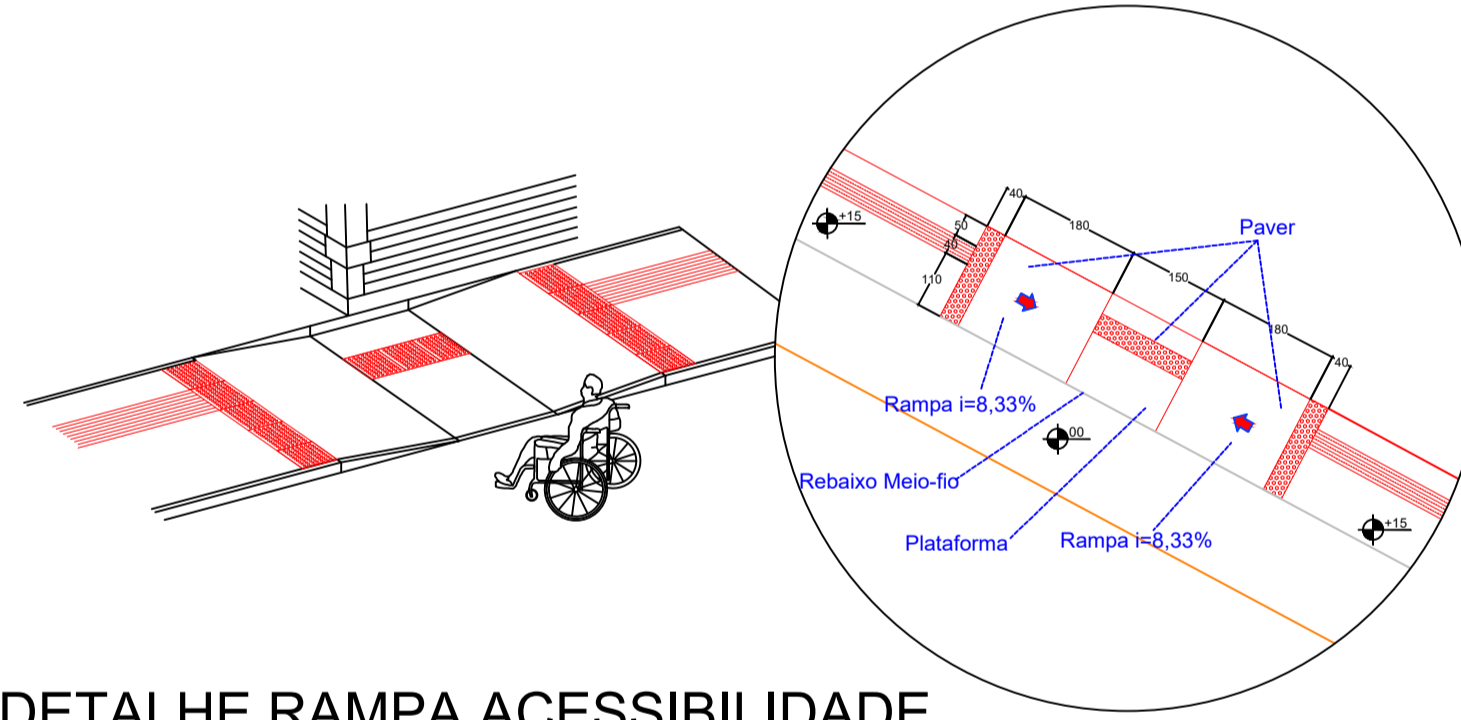

DETALHE RAMPA ACESSIBILIDADE

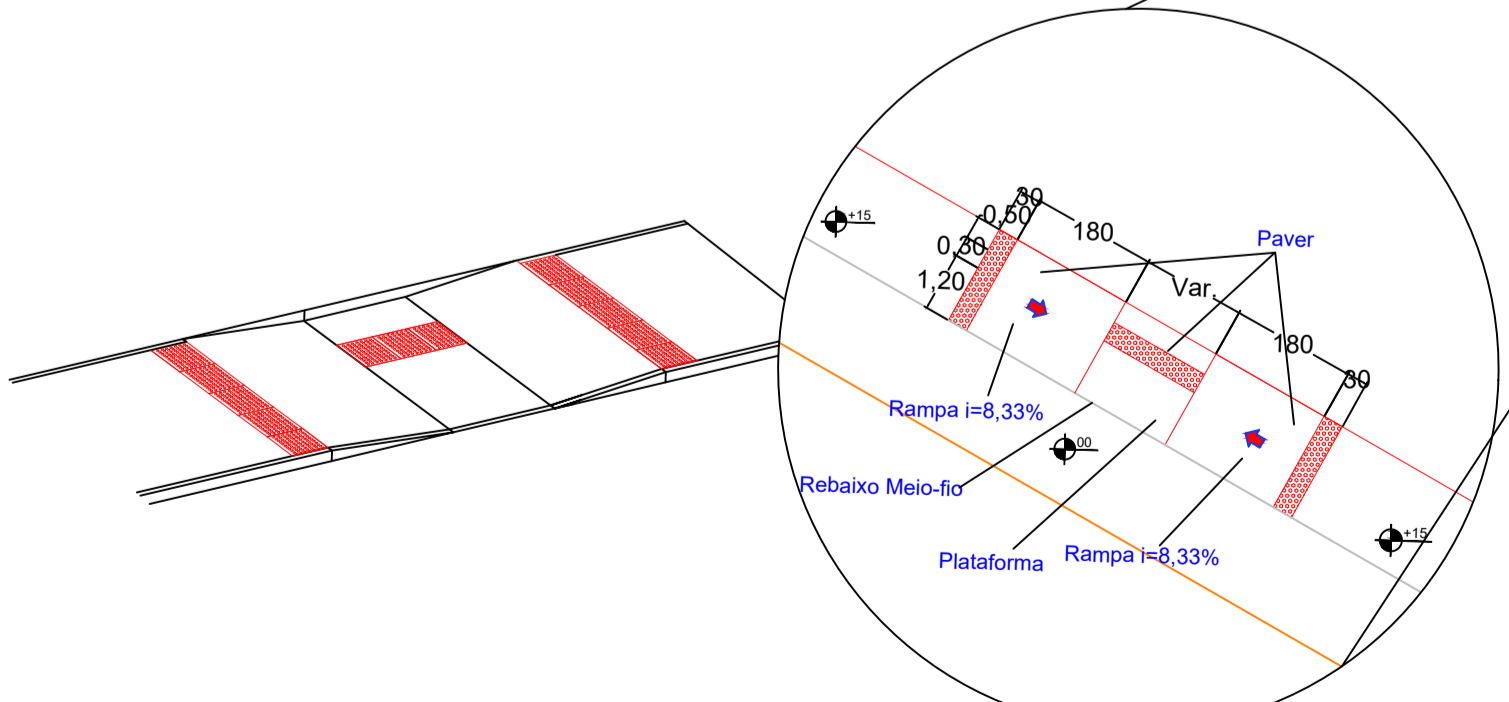

DETALHE ACESSO PARA VEÍCULOS

PASSEIOS E ARBORIZAÇÃO

Legenda Pavimentação

- Pavimentação Asfáltica sobre pavimento existente
- Pavimentação Asfáltica sobre base/subbase nova
- Pavimentação Asfáltica que precisa de reparos

LEGENDA

- MEIO FIO
- MURO
- PISTA
- EIXO DA PISTA
- CAIXA COLETORA
- PISO TÁTIL "ALERTA" - 30x30cm
- PISO TÁTIL "DIRECIONAL" - 30x30cm
- RA - RAMPA DE ACESSIBILIDADE
- POSTES
- PASSEIO EM PAVER - BLOCO 35 MPa 20x10cm e = 6cm
- REBAIXO EM PAVER - BLOCO 35 MPa 20x10cm e = 6cm
- RV - RAMPA DE ACESSO DE VEÍCULOS

TRECHO 06	
SERVIÇO	A EXECUTAR
1 Pavimentação Asfáltica (sem base) - Sobre Pavimento Existente (m²)	170,00
2 Pavimentação Asfáltica (com base) - Sobre Area de Drenagem (m²)	520,85
3 Passeios em Paver (m²)	121,46
4 Meio-fio Externo (m)	73,00
5 Meio-fio Travamento (m)	76,00

ASSOCIAÇÃO DOS MUNICÍPIOS DO PLANALTO SUL DE STA. CATARINA

AMPLASC

MUNICÍPIO: MONTE CARLO / SC

ASSUNTO: REVITALIZAÇÃO SC 452

LOCAL: SC 452 - CENTRO DE MONTE CARLO

TÍTULO: PROJETO DE PAVIMENTAÇÃO E PASSEIOS - TRECHO 06

ESCALA: 1:400	DESENHO: JULIANA NATHAN	PASSEIO:
DATA: FEVEREIRO/2024	PRANCHA: 06-08	PAVIMENTAÇÃO:

JULIANA AÍSI BREGER CENCI
Eng. Civil