




DETALHE PISO ALERTA PARA OBSTÁCULOS

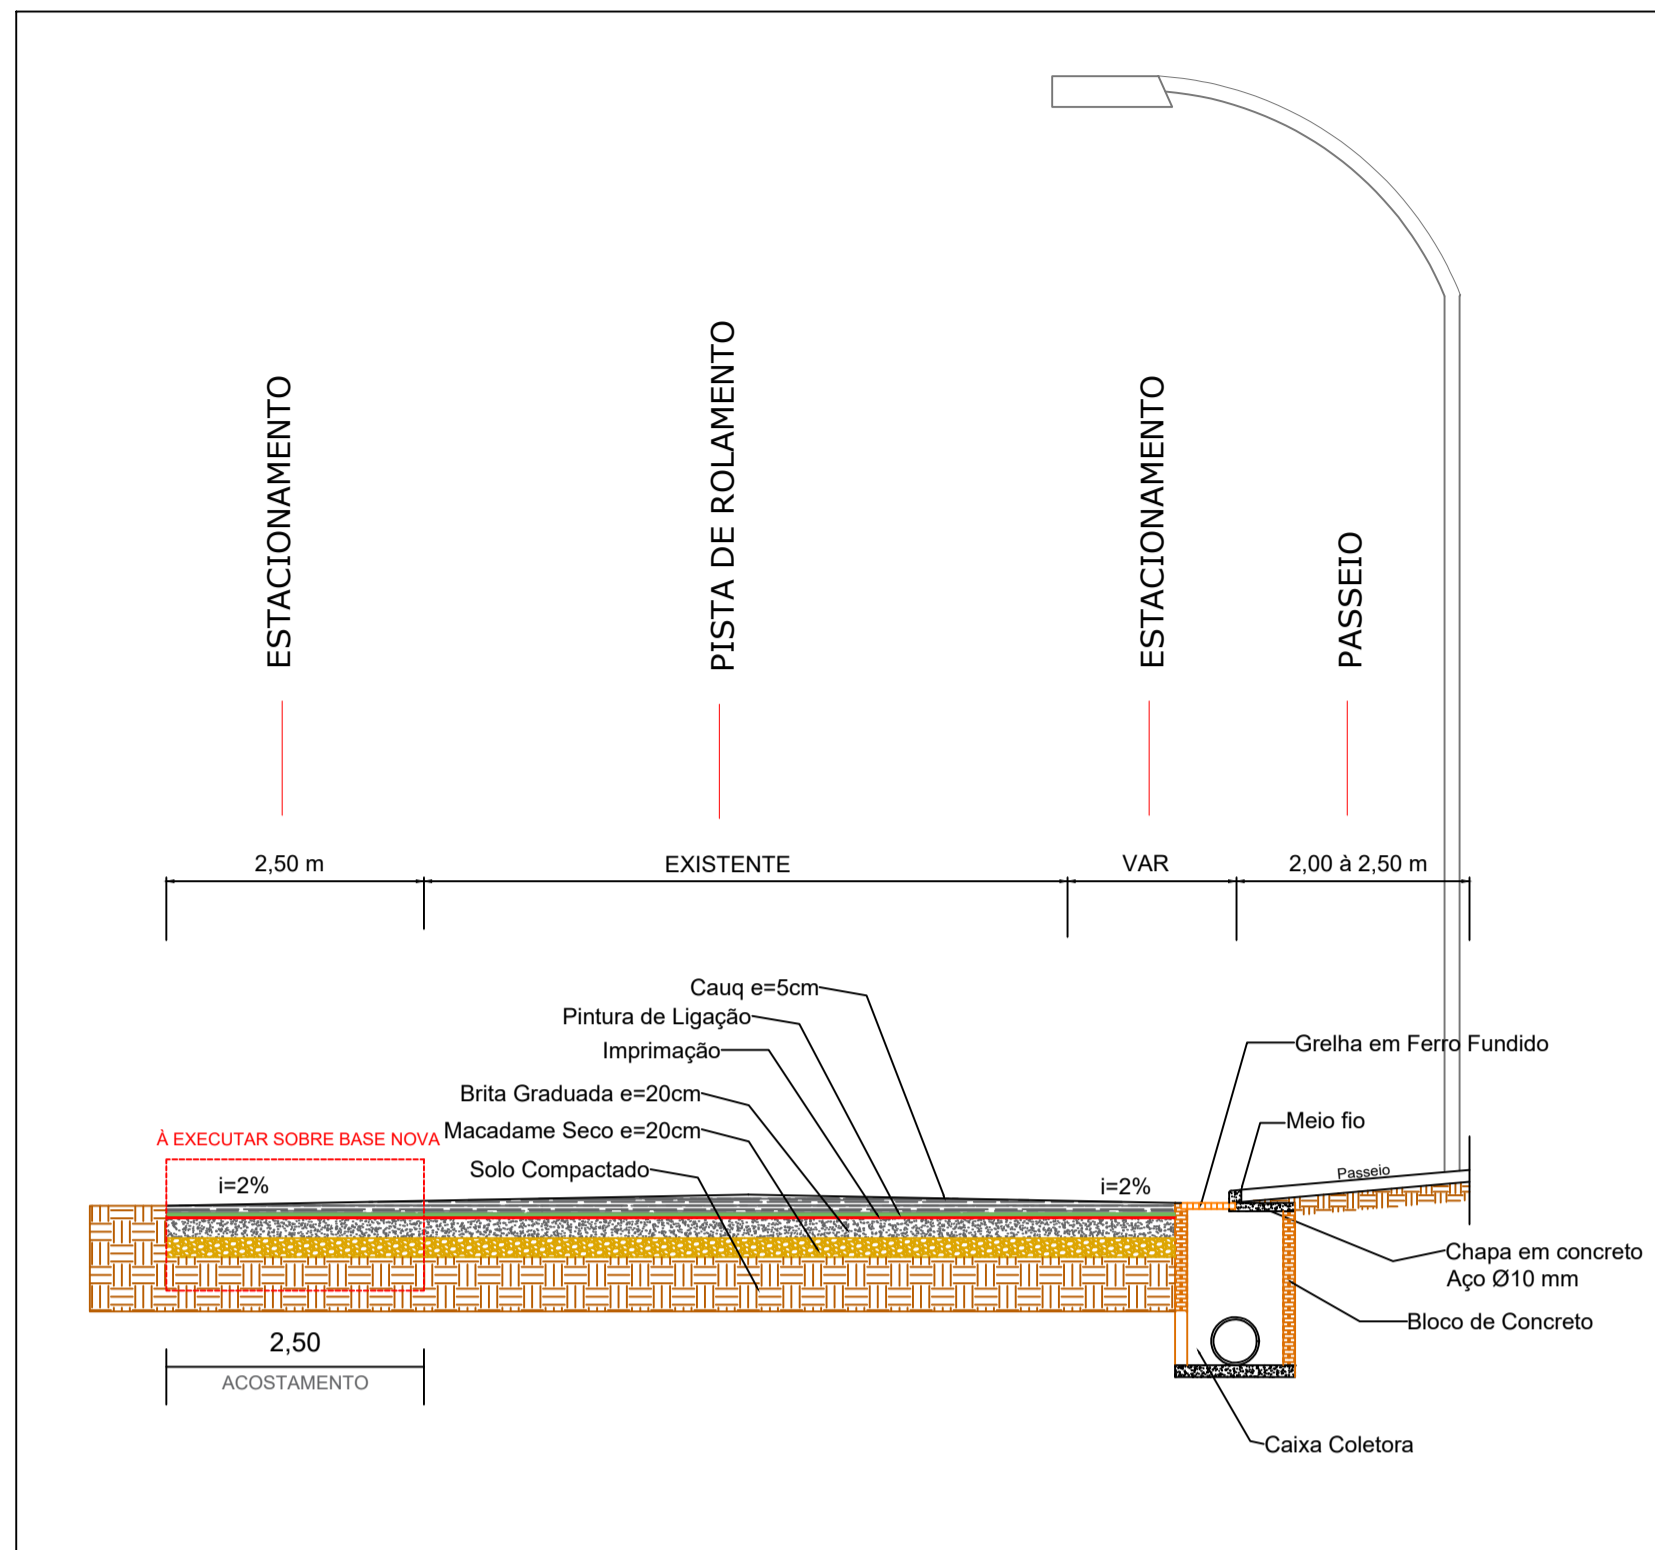


PERFIL TRANSVERSAL PAVIMENTAÇÃO ASFÁTICA - ESTACIONAMENTO
S/IESC

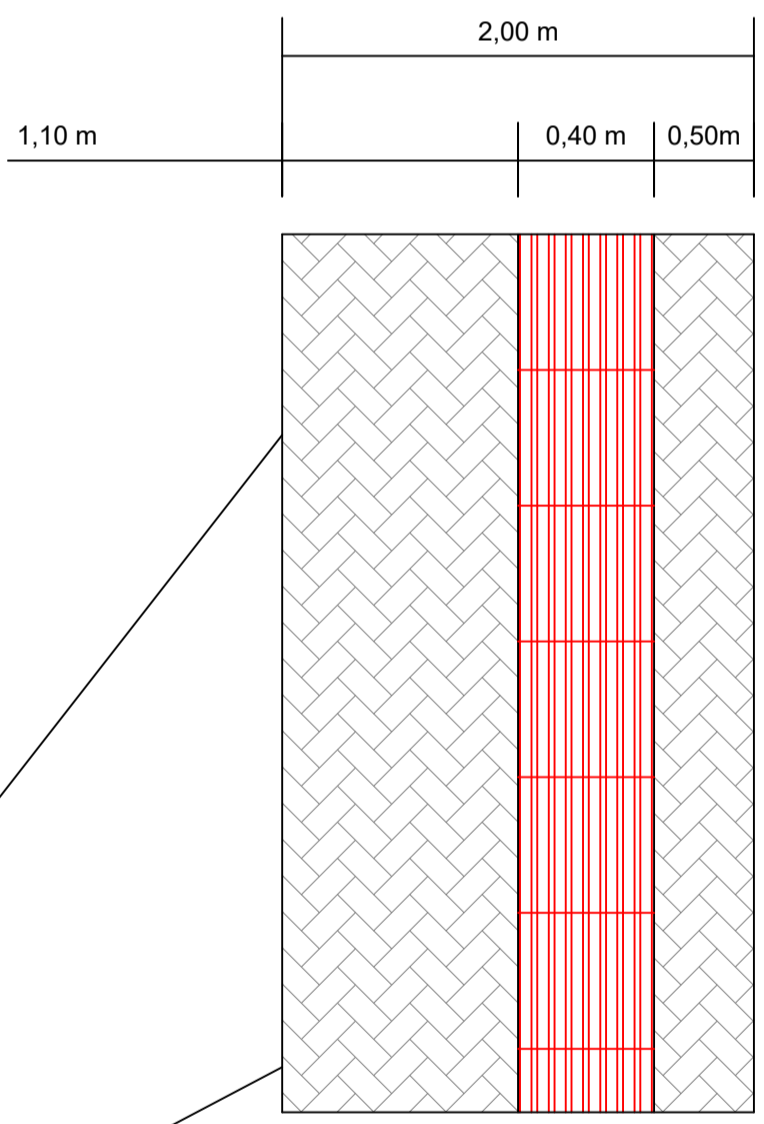

DETALHE PASSEIO

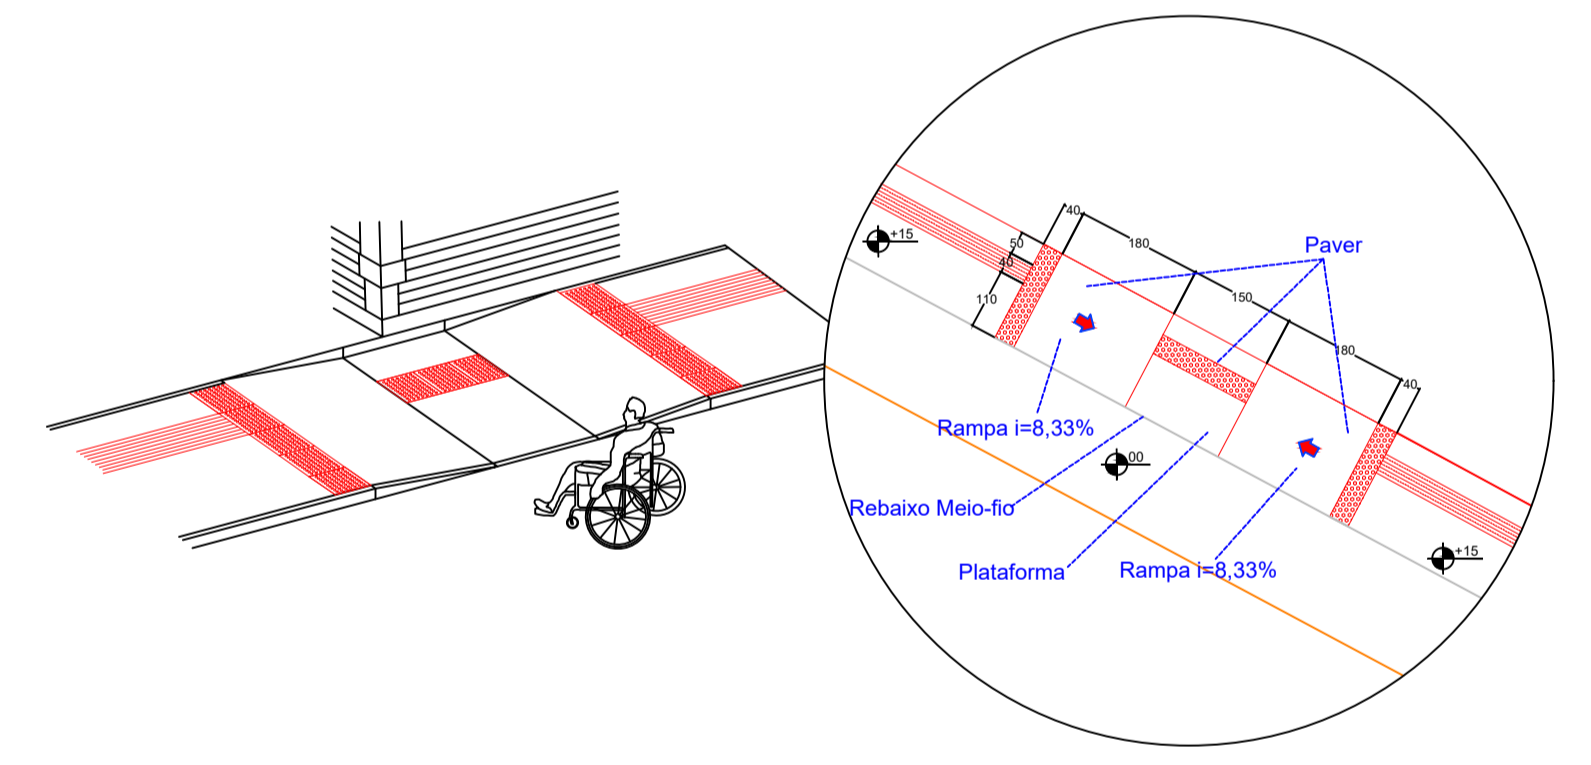

DETALHE RAMPA ACESSIBILIDADE

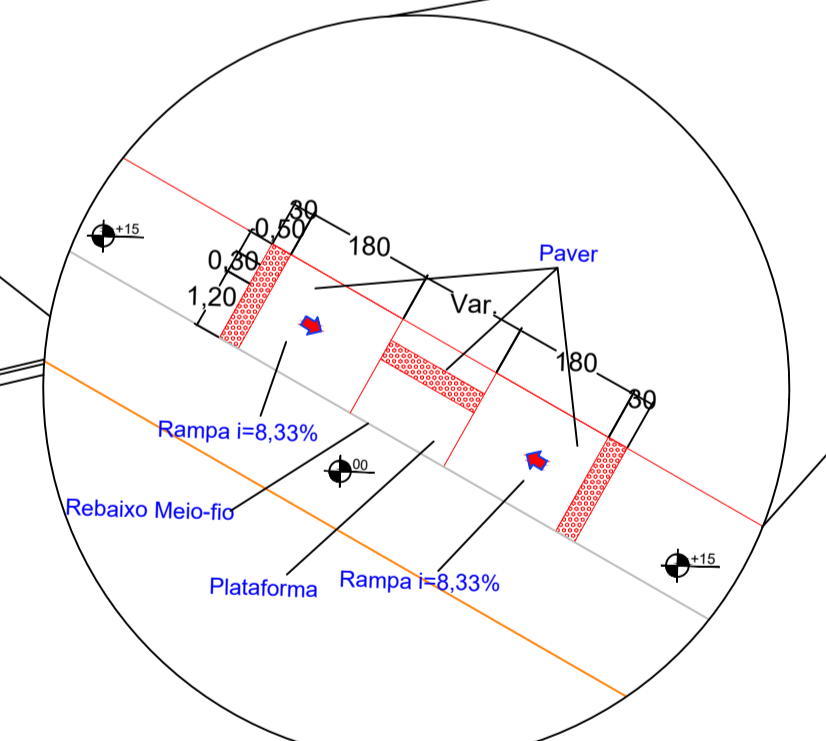

DETALHE ACESSO PARA VEÍCULOS

Legenda Pavimentação

- Pavimentação Asfáltica sobre pavimento existente
- Pavimentação Asfáltica sobre base/subbase nova

LEGENDA

- MEIO FIO
- MURO
- PISTA
- EIXO DA PISTA
- 0 : 1 : 2 ... ESTACAS A CADA 20 METROS
- CAIXA COLETORA
- PISO TÁTIL "ALERTA" - 30x30cm
- PISO TÁTIL "DIRECIONAL" - 30x30cm
- RA RAMPAS DE ACESSIBILIDADE
- POSTES
- PASSEIO EM PAVER - BLOCO 35 MPa 20x10cm e = 6cm
- REBAIXO EM PAVER - BLOCO 35 MPa 20x10cm e = 6cm
- RV RAMPAS DE ACESSO DE VEÍCULOS

TRECHO 07	
SERVIÇO	A EXECUTAR
1 Pavimentação Asfáltica (sem base) - Sobre Pavimento Existente (m²)	
2 Pavimentação Asfáltica (com base) - Sobre Área de Drenagem (m²)	880,00
3 Passeios em Paver (m²)	443,65
4 Meio-fio Externo (m)	227,00
5 Meio-fio Travamento (m)	210,00

ASSOCIAÇÃO DOS MUNICÍPIOS DO PLANALTO SUL DE STA. CATARINA

MUNICÍPIO: MONTE CARLO / SC

ASSUNTO: REVITALIZAÇÃO SC 452

LOCAL: SC 452 - CENTRO DE MONTE CARLO

TÍTULO: PROJETO DE PAVIMENTAÇÃO E PASSEIOS - TRECHO 07

ESCALA: 1:400	DESENHO: JULIANA NATHAN	PASSEIO: JULIANA NATHAN	RESP. TÉCNICO: JULIANA AÍSI BREGER CENCI
DATA: FEVEREIRO/2024	PRANCHA: 07-07	PAVIMENTAÇÃO: JULIANA AÍSI BREGER CENCI	CREA: BR 06714-5 Eng. CIVIL