


515350

Ponte Divisa Monte Carlo e Brunópolis

6986700

6986700

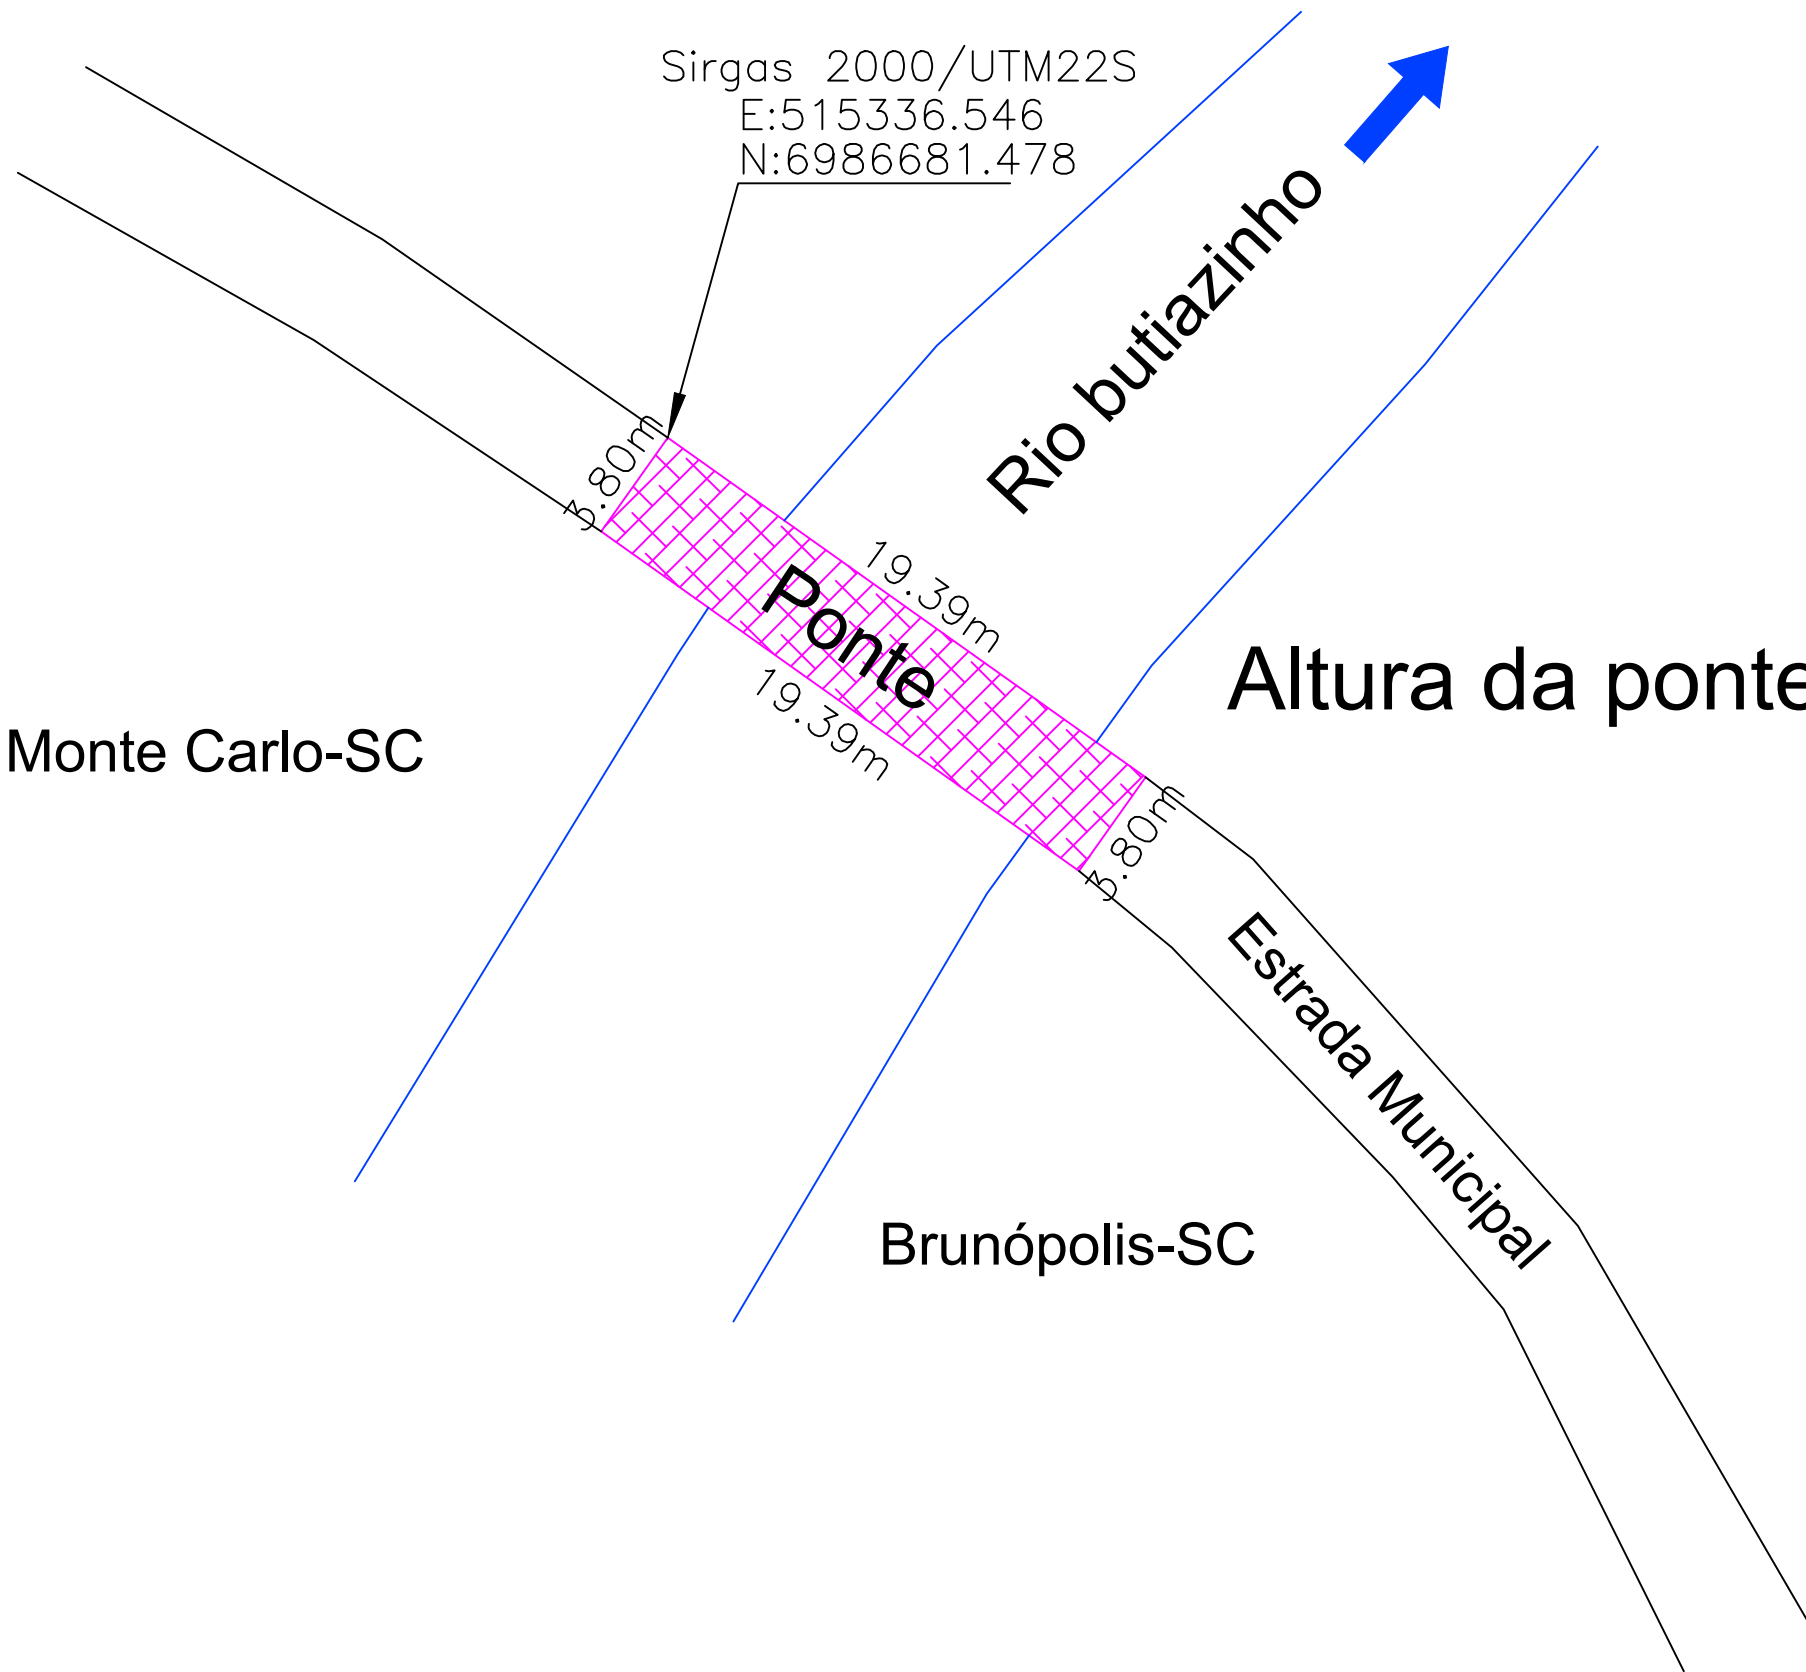


ESPAÇO RESERVADO À APROVAÇÃO

6986650

6986650

Responsável Técnico Levantamento:  
Murilo Spillere Milanez  
Engenheiro Agrimensor  
CREA - SC 100490-3 incra E12

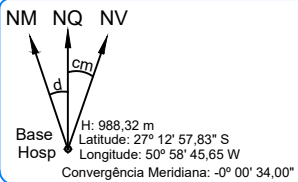

SISTEMA DE COORDENADAS PLANAS UTM  
MERIDIANO CENTRAL 51° W  
DATUM HORIZONTAL: SIRGAS 2000  
DATUM VERTICAL: IMBITUBA-SC/ALTITUDE ORTOMÉTRICA  
ORDENADA N = EQUADOR ACRESCIDO DE 10.000.000m  
ABSCISSA E = MERIDIANO CENTRAL 51°W ACRESCIDO DE 500.000m  
Equipamento: Recaptor GNSS R8-S - Trimble  
Precisão: Estático: 5mm + 0,5 ppm RMS  
Convergência Meridiana: -0° 00' 34,00"

515350



PREFEITURA MUNICIPAL DE MONTE CARLO - SC

Rodovia SC 452 - Esquina Rua Vilma Gomes, 1551 - Centro  
CEP: 89618-000  
montecarlo@montecarlo.sc.gov.br  
Telefone: (49) 3546 0194

PRANCHA	Nº FOLHAS
01	03
PROJETO	
Planialtimétrico	
ÁREA	
DESENHO	
Murilo	
ESCALA	1:500
DATA	Dezembro de 2023

REFERÊNCIA	LEVANTAMENTO PLANIALTIMÉTRICO PONTE
LOCAL	PERÍMETRO RURAL - DIVISA ENTRE MONTE CARLO E BRUNÓPOLIS - RIO BUTIAZINHO
RESPONSÁVEL TÉCNICO MUNICÍPIO	Nathan Santin Gonçalves Engenheiro Civil - CREA/SC 197.325-9 Janieri Romanatto Arquiteta e Urbanista - CAU/SC A105267-5
OBRA:	PROJETO DE RECONSTRUÇÃO DE PONTE DE DIVISA MONTE CARLO E CAMPOS NOVOS COM ESTRUTURA EM CONCRETO ARMADO E TABULEIRO PRÉ-MOLDADO
LOCAL:	MONTE CARLO - SC