


511600

Ponte Divisa Monte Carlo e Campos Novos

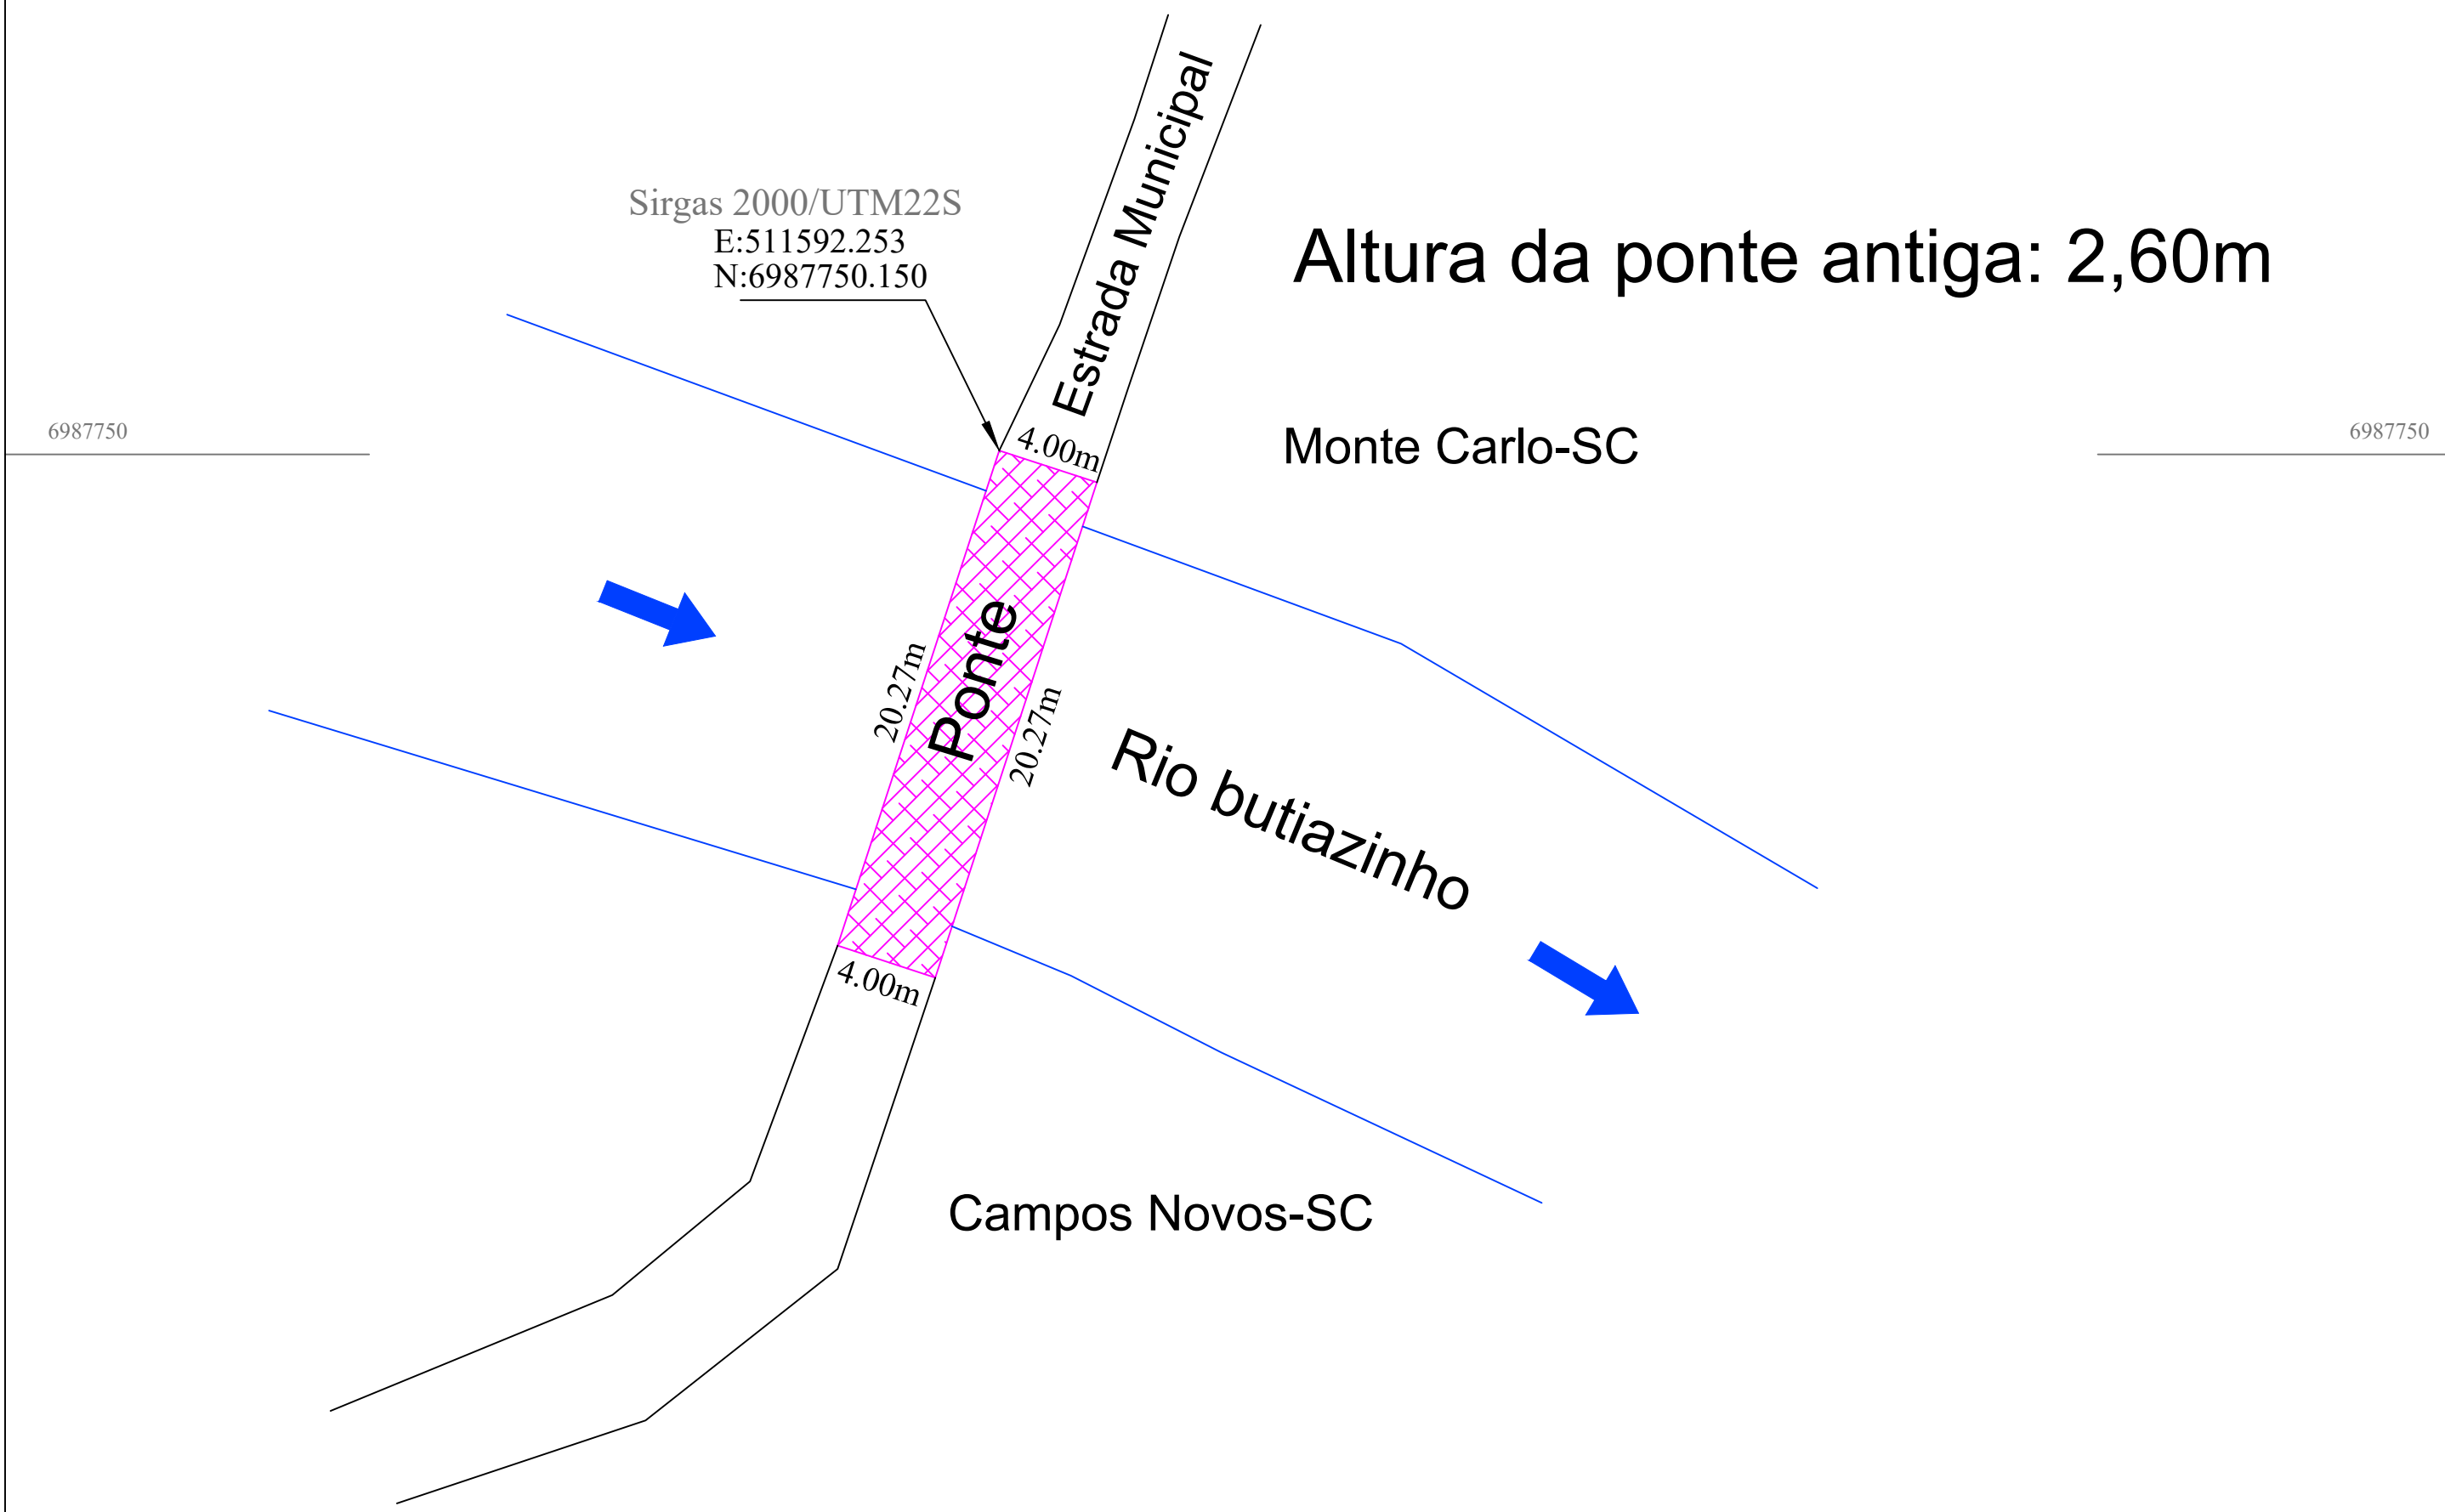

Altura da ponte antiga: 2,60m


Monte Carlo-SC

Rio butiazinho

Campos Novos-SC

ESPAÇO RESERVADO À APROVAÇÃO

Responsável Técnico Levantamento:
Murilo Spillere Milanez
Engenheiro Agrimensor
CREA - SC 100490-3 incra E12

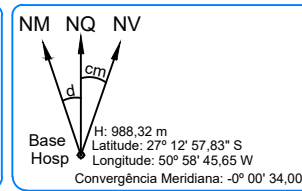

SISTEMA DE COORDENADAS PLANAS UTM
MERIDIANO CENTRAL 51° W
DATUM HORIZONTAL: SIRGAS 2000
DATUM VERTICAL: IMBITUBA-SC/ALTITUDE ORTOMÉTRICA
ORDENADA N = EQUADOR ACRESCIDO DE 10.000.000m
ABSCISSA E = MERIDIANO CENTRAL 51°W ACRESCIDO DE 500.000m
Equipamento: Receptor GNSS R8-S - Trimble
Precisão: Estático: 5mm + 0,5 ppm RMS
Convergência Meridiana: -0° 00' 34,00"

511600

6987700



PREFEITURA MUNICIPAL DE MONTE CARLO - SC

Rodovia SC 452 - Esquina Rua Vilma Gomes, 1551 - Centro
CEP: 89618-000
montecarlo@montecarlo.sc.gov.br
Telefone: (49) 3546 0194

REFERÊNCIA	LEVANTAMENTO PLANIALTIMÉTRICO PONTE
LOCAL	PERÍMETRO RURAL - DIVISA ENTRE MONTE CARLO E CAMPOS NOVOS - RIO BUTIAZINHO
RESPONSÁVEL TÉCNICO MUNICÍPIO	<div>Nathan Santin Gonçalves Engenheiro Civil - CREA/SC 187.325-9</div> <div>Janieri Romanatto Arquiteta e Urbanista - CAU/SC A105267-5</div>
OBRA:	PROJETO DE RECONSTRUÇÃO DE PONTE DE DIVISA MONTE CARLO E CAMPOS NOVOS COM ESTRUTURA EM CONCRETO ARMADO E TABULEIRO PRÉ-MOLDADO
LOCAL:	MONTE CARLO - SC

PRANCHA	Nº FOLHAS
01	02
PROJETO	Planialtimétrico
ÁREA	
DESENHO	Murilo
ESCALA	1:500
DATA	Dezembro de 2023