

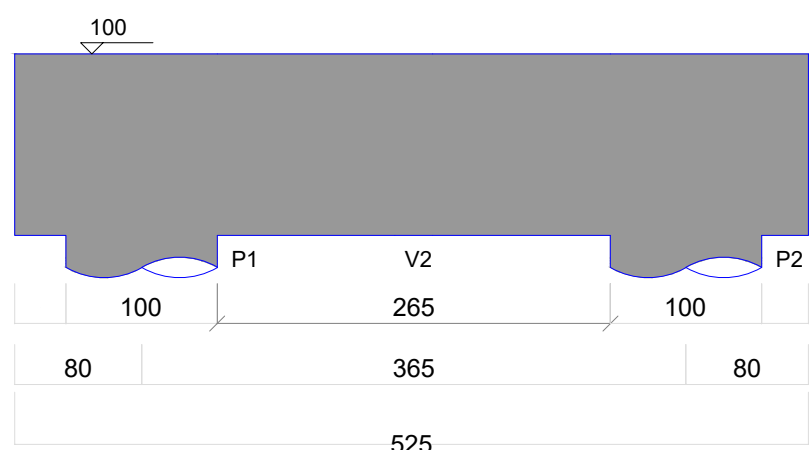



PLANTA BAIXA
ÁREA TABULEIRO: 110,00 m²
ESC.: 1:50

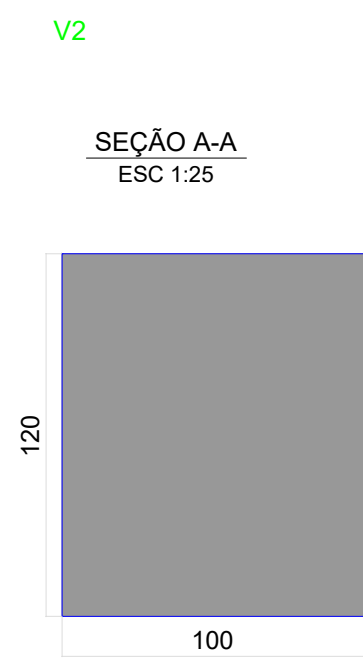


CORTE VIGA TRANSVERSAL
S/ESC

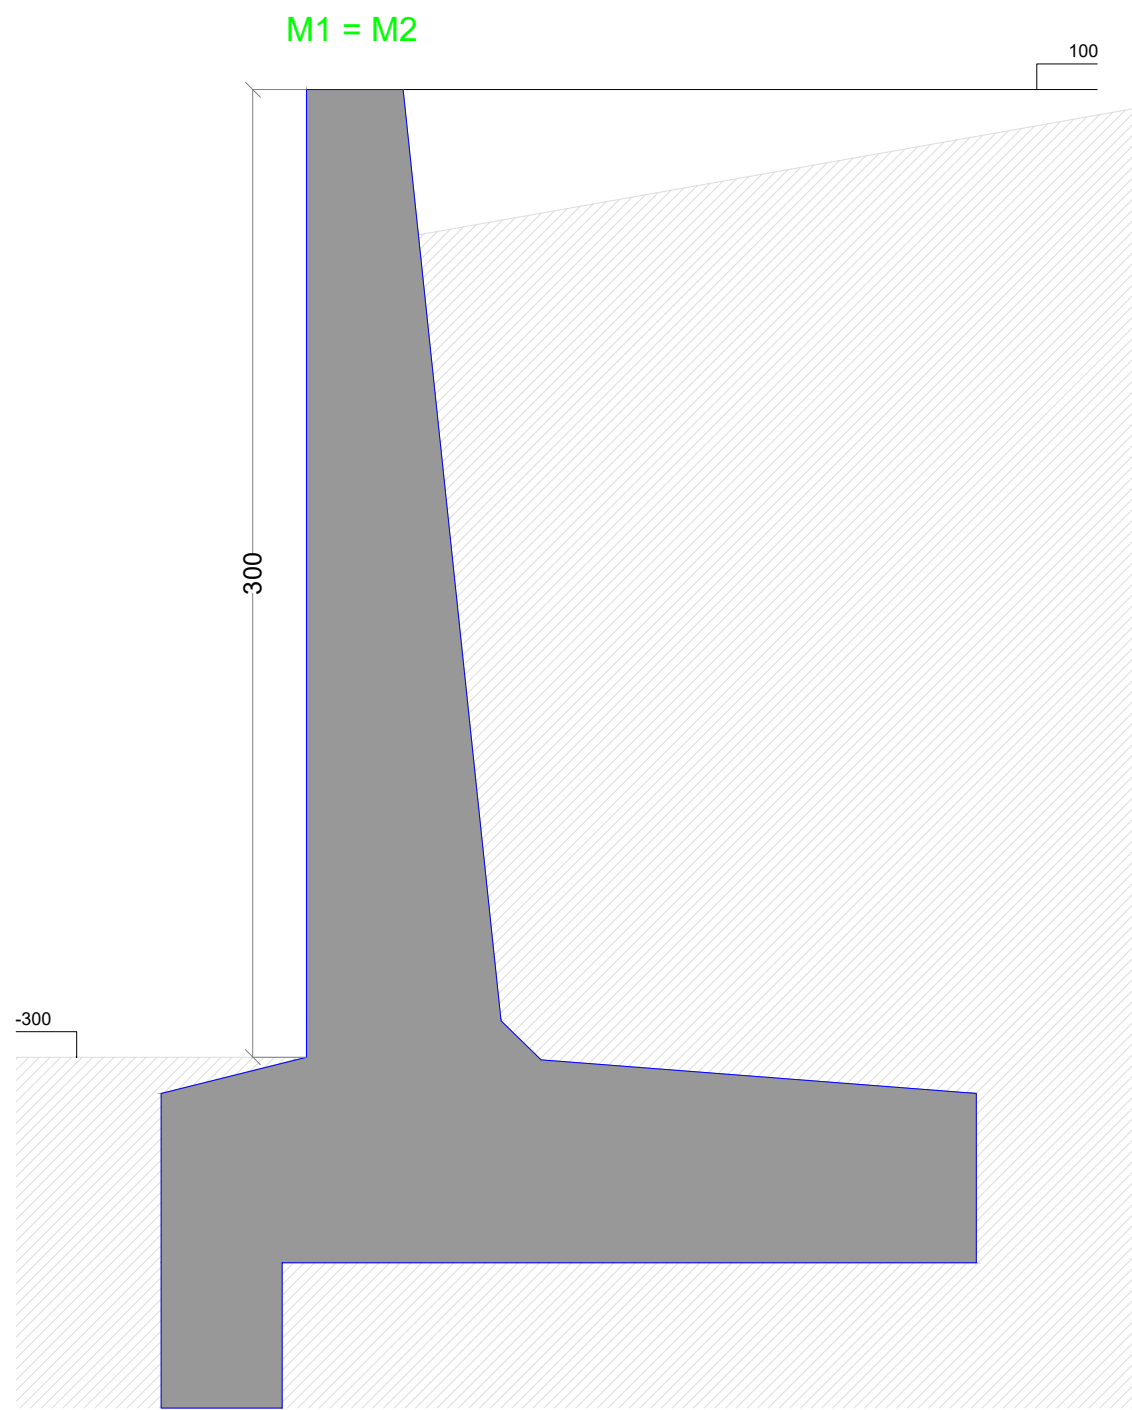



CORTE CABECEIRAS
S/ESC

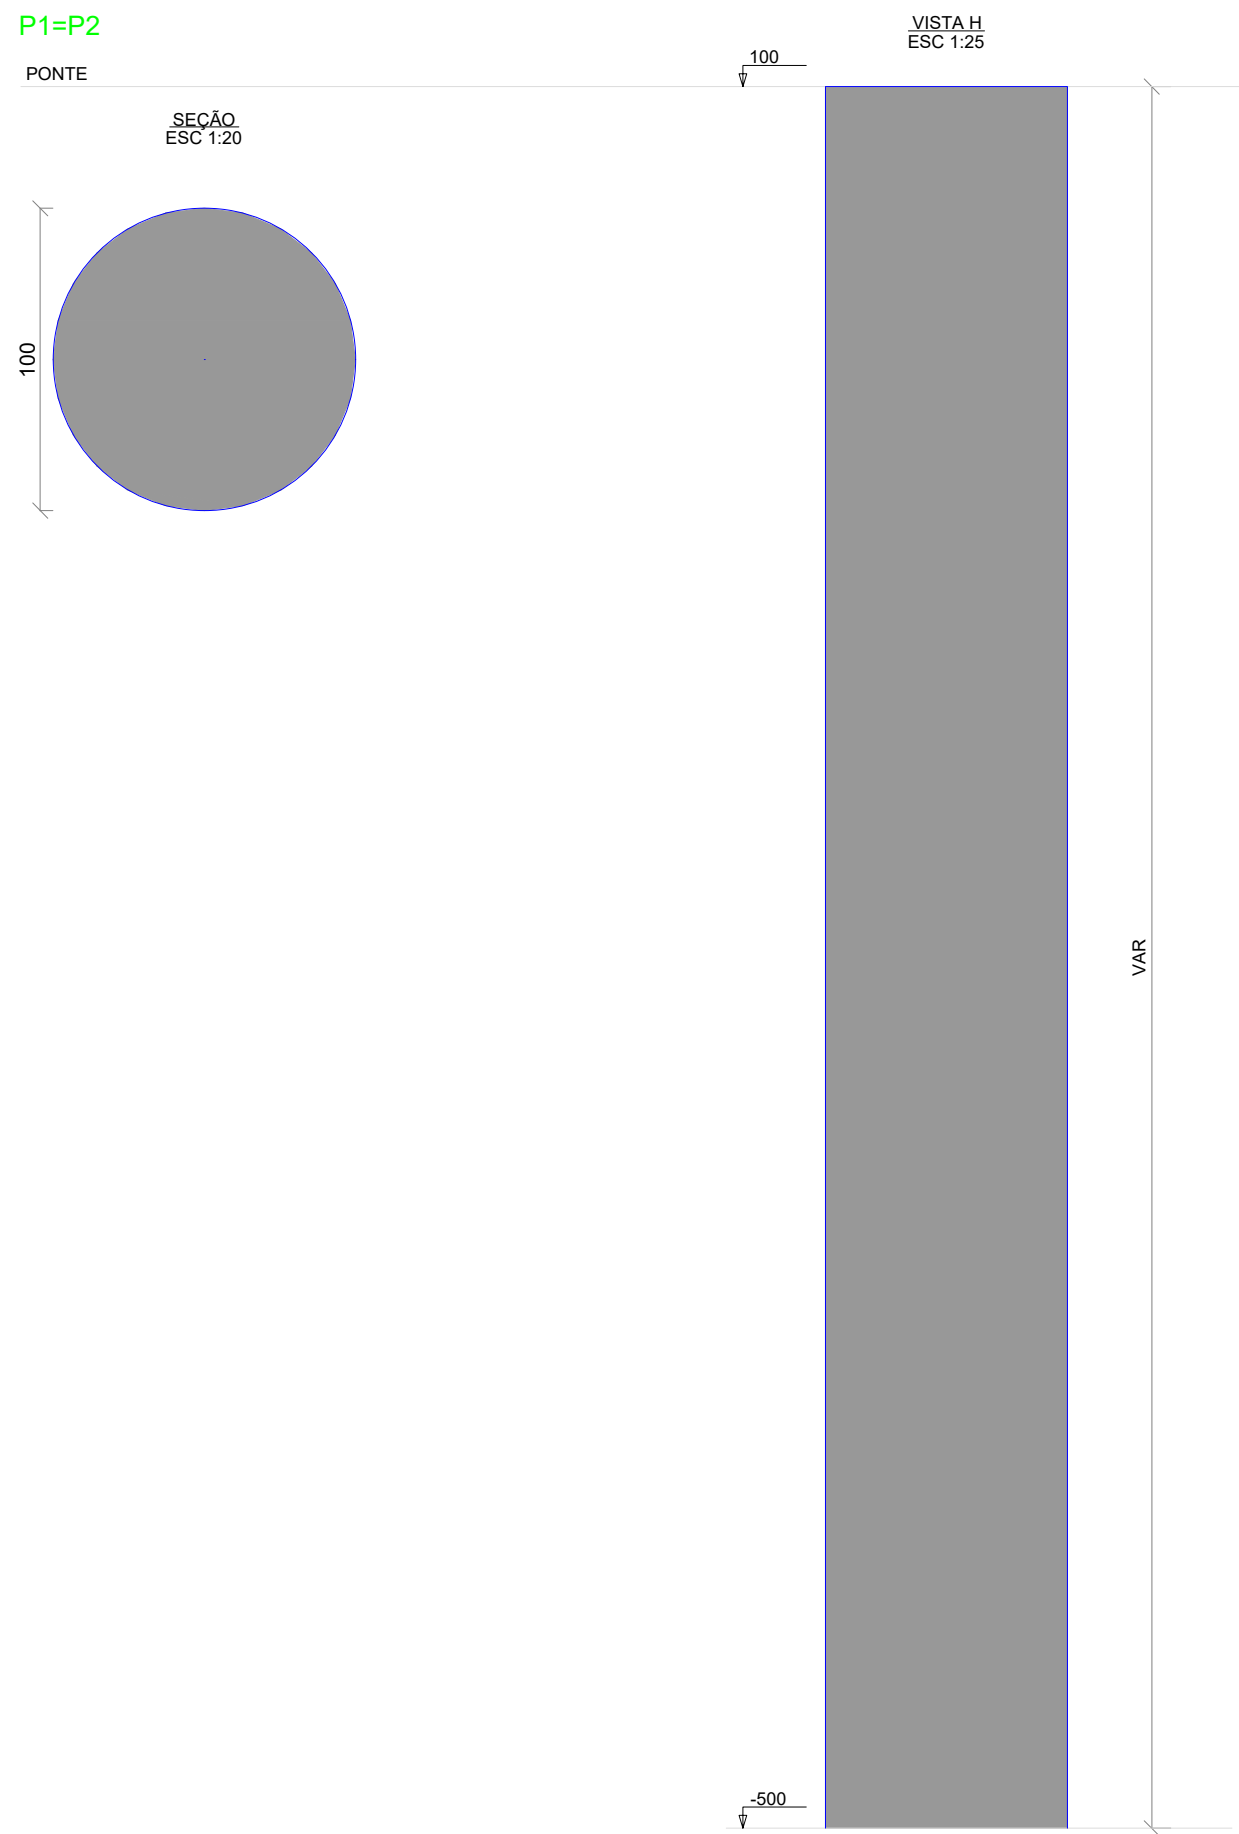

CORTE PILARES
S/ESC

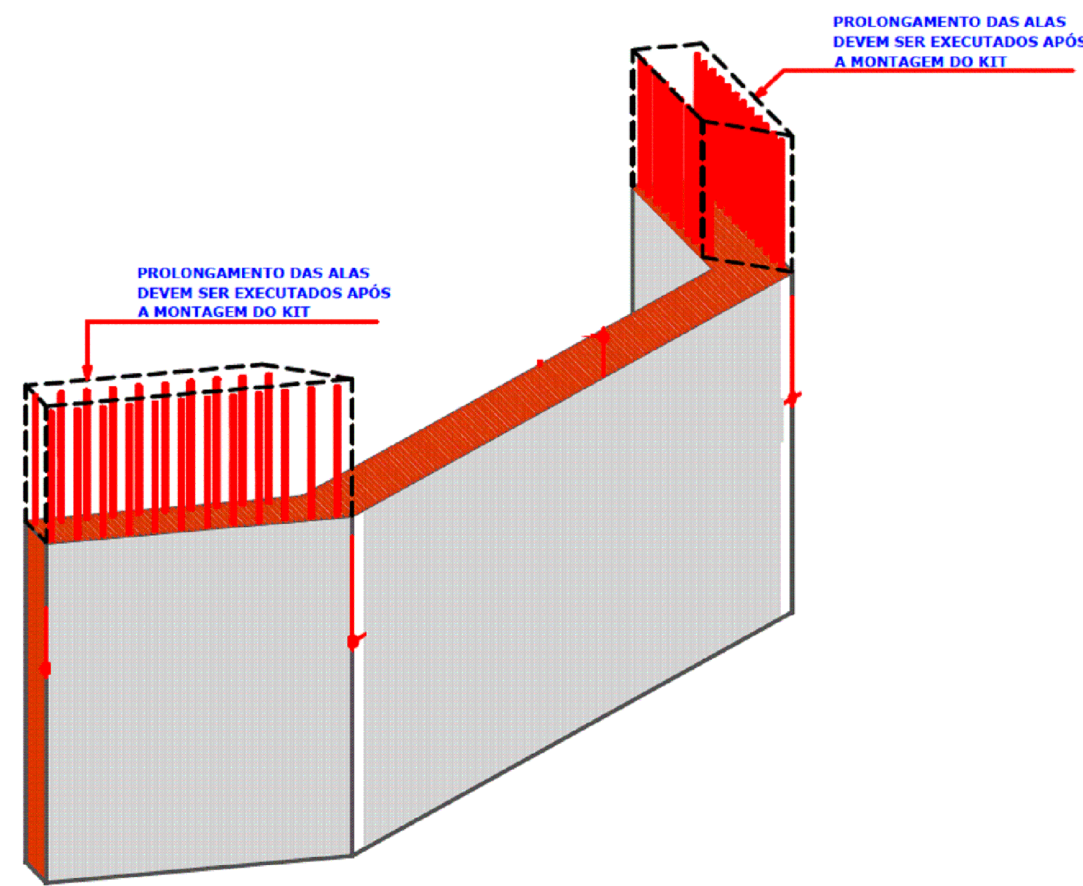

DETALHE PROLONGAMENTO DAS ALAS
S/ESC

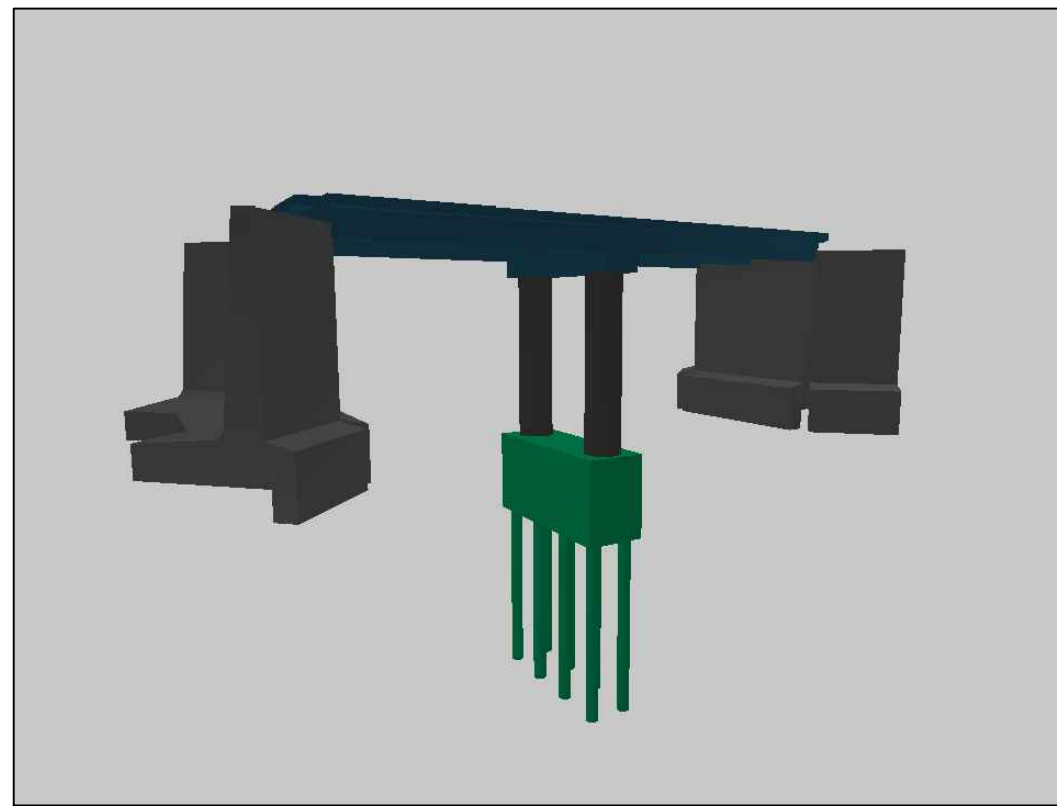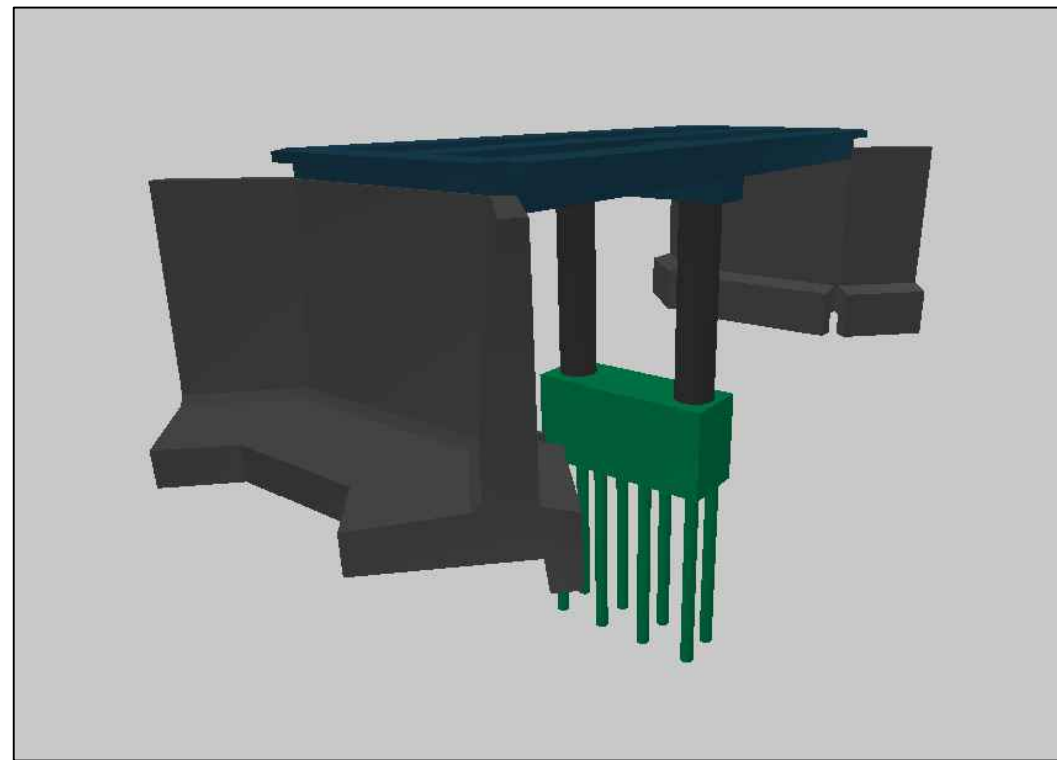

PERSPECTIVA 3D
S/ESC

ESPAÇO RESERVADO À APROVAÇÃO



PREFEITURA MUNICIPAL DE MONTE CARLO - SC

Rodovia SC 452 - Esquina Rua Vilma Gomes, 1551 - Centro
CEP: 89618-000
montecarlo@montecarlo.sc.gov.br
Telefone: (49) 3546 0194

REFERÊNCIA	PROJETO DE RECONSTRUÇÃO DE PONTE DE DIVISA MONTE CARLO E CAMPOS NOVOS
LOCAL	PERÍMETRO RURAL - DIVISA ENTRE MONTE CARLO E CAMPOS NOVOS - RIO BUTIAZINHO
RESP. TÉCNICO	Nathan Santin Gonçalves Engenheiro Civil - CRECA/SC 191.325-9
OBRA:	PROJETO DE RECONSTRUÇÃO DE PONTE DE DIVISA MONTE CARLO E CAMPOS NOVOS COM ESTRUTURA EM CONCRETO ARMADO E TABULEIRO PRÉ-MOLDADO
LOCAL:	MONTE CARLO - SC

PRANCHA	Nº FOLHAS
02	03
PROJETO	Planta Baixa Cortes Detalhes
ÁREA DO TABULEIRO	110,00 m²
DESENHO	Nathan
ESCALA	Indicada
DATA	Dezembro de 2023