

Rua Angelin Caldart
 CALÇAMENTO 120m= 720,00m²
 PASSEIO 120m= 360m²
 MEIO FIO = 480m
 BOCA DE LOBO = 09 Unidades
 TUBO Ø40 = 127m
 LARGURA DA RUA = 6,00m



Rua Ondina Proença Ribeiro
 CALÇAMENTO 80m= 480,00m²
 PASSEIO 80m= 240,00m²
 MEIO FIO = 320m
 BOCA DE LOBO = 7 Unidades
 TUBO Ø40 = 80m
 LARGURA DA RUA = 6,00m
 Caixa de Ligação = 1 Unidade

Rua Delfina Ribeiro Correa
 CALÇAMENTO 80m= 480,00m²
 PASSEIO 80m= 240,00m²
 MEIO FIO = 320m
 BOCA DE LOBO = 6 Unidades
 TUBO Ø40 = 80m
 LARGURA DA RUA = 6,00m
 CAIXA DE LIGAÇÃO = 01 Unidade

Rua Teodora de Deus Rodrigues
 CALÇAMENTO 155,80m= 934,80m²
 PASSEIO 148,5m= 222,75m²
 PASSEIO 135,00m= 202,50m²
 TOTAL PASSEIO = 425,25m²
 MEIO FIO = 600m
 BOCA DE LOBO = 12 Unidades
 TUBO Ø40 = 163m
 LARGURA DA RUA = 6,00m
 CAIXA DE LIGAÇÃO = 01 Unidade
 TUBO Ø80 = 170m

Rua Ipê Amarelo
 CALÇAMENTO 157m= 942,00m²
 PASSEIO 295m= 442,50m²
 MEIO FIO = 616m
 BOCA DE LOBO = 11 Unidades
 TUBO Ø40 = 163m
 LARGURA DA RUA = 6,00m
 CAIXA DE LIGAÇÃO = 01 Unidade

Área Pública

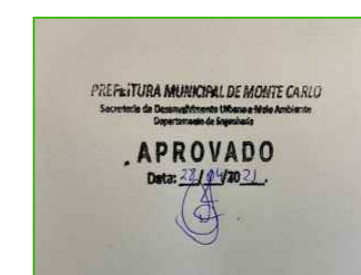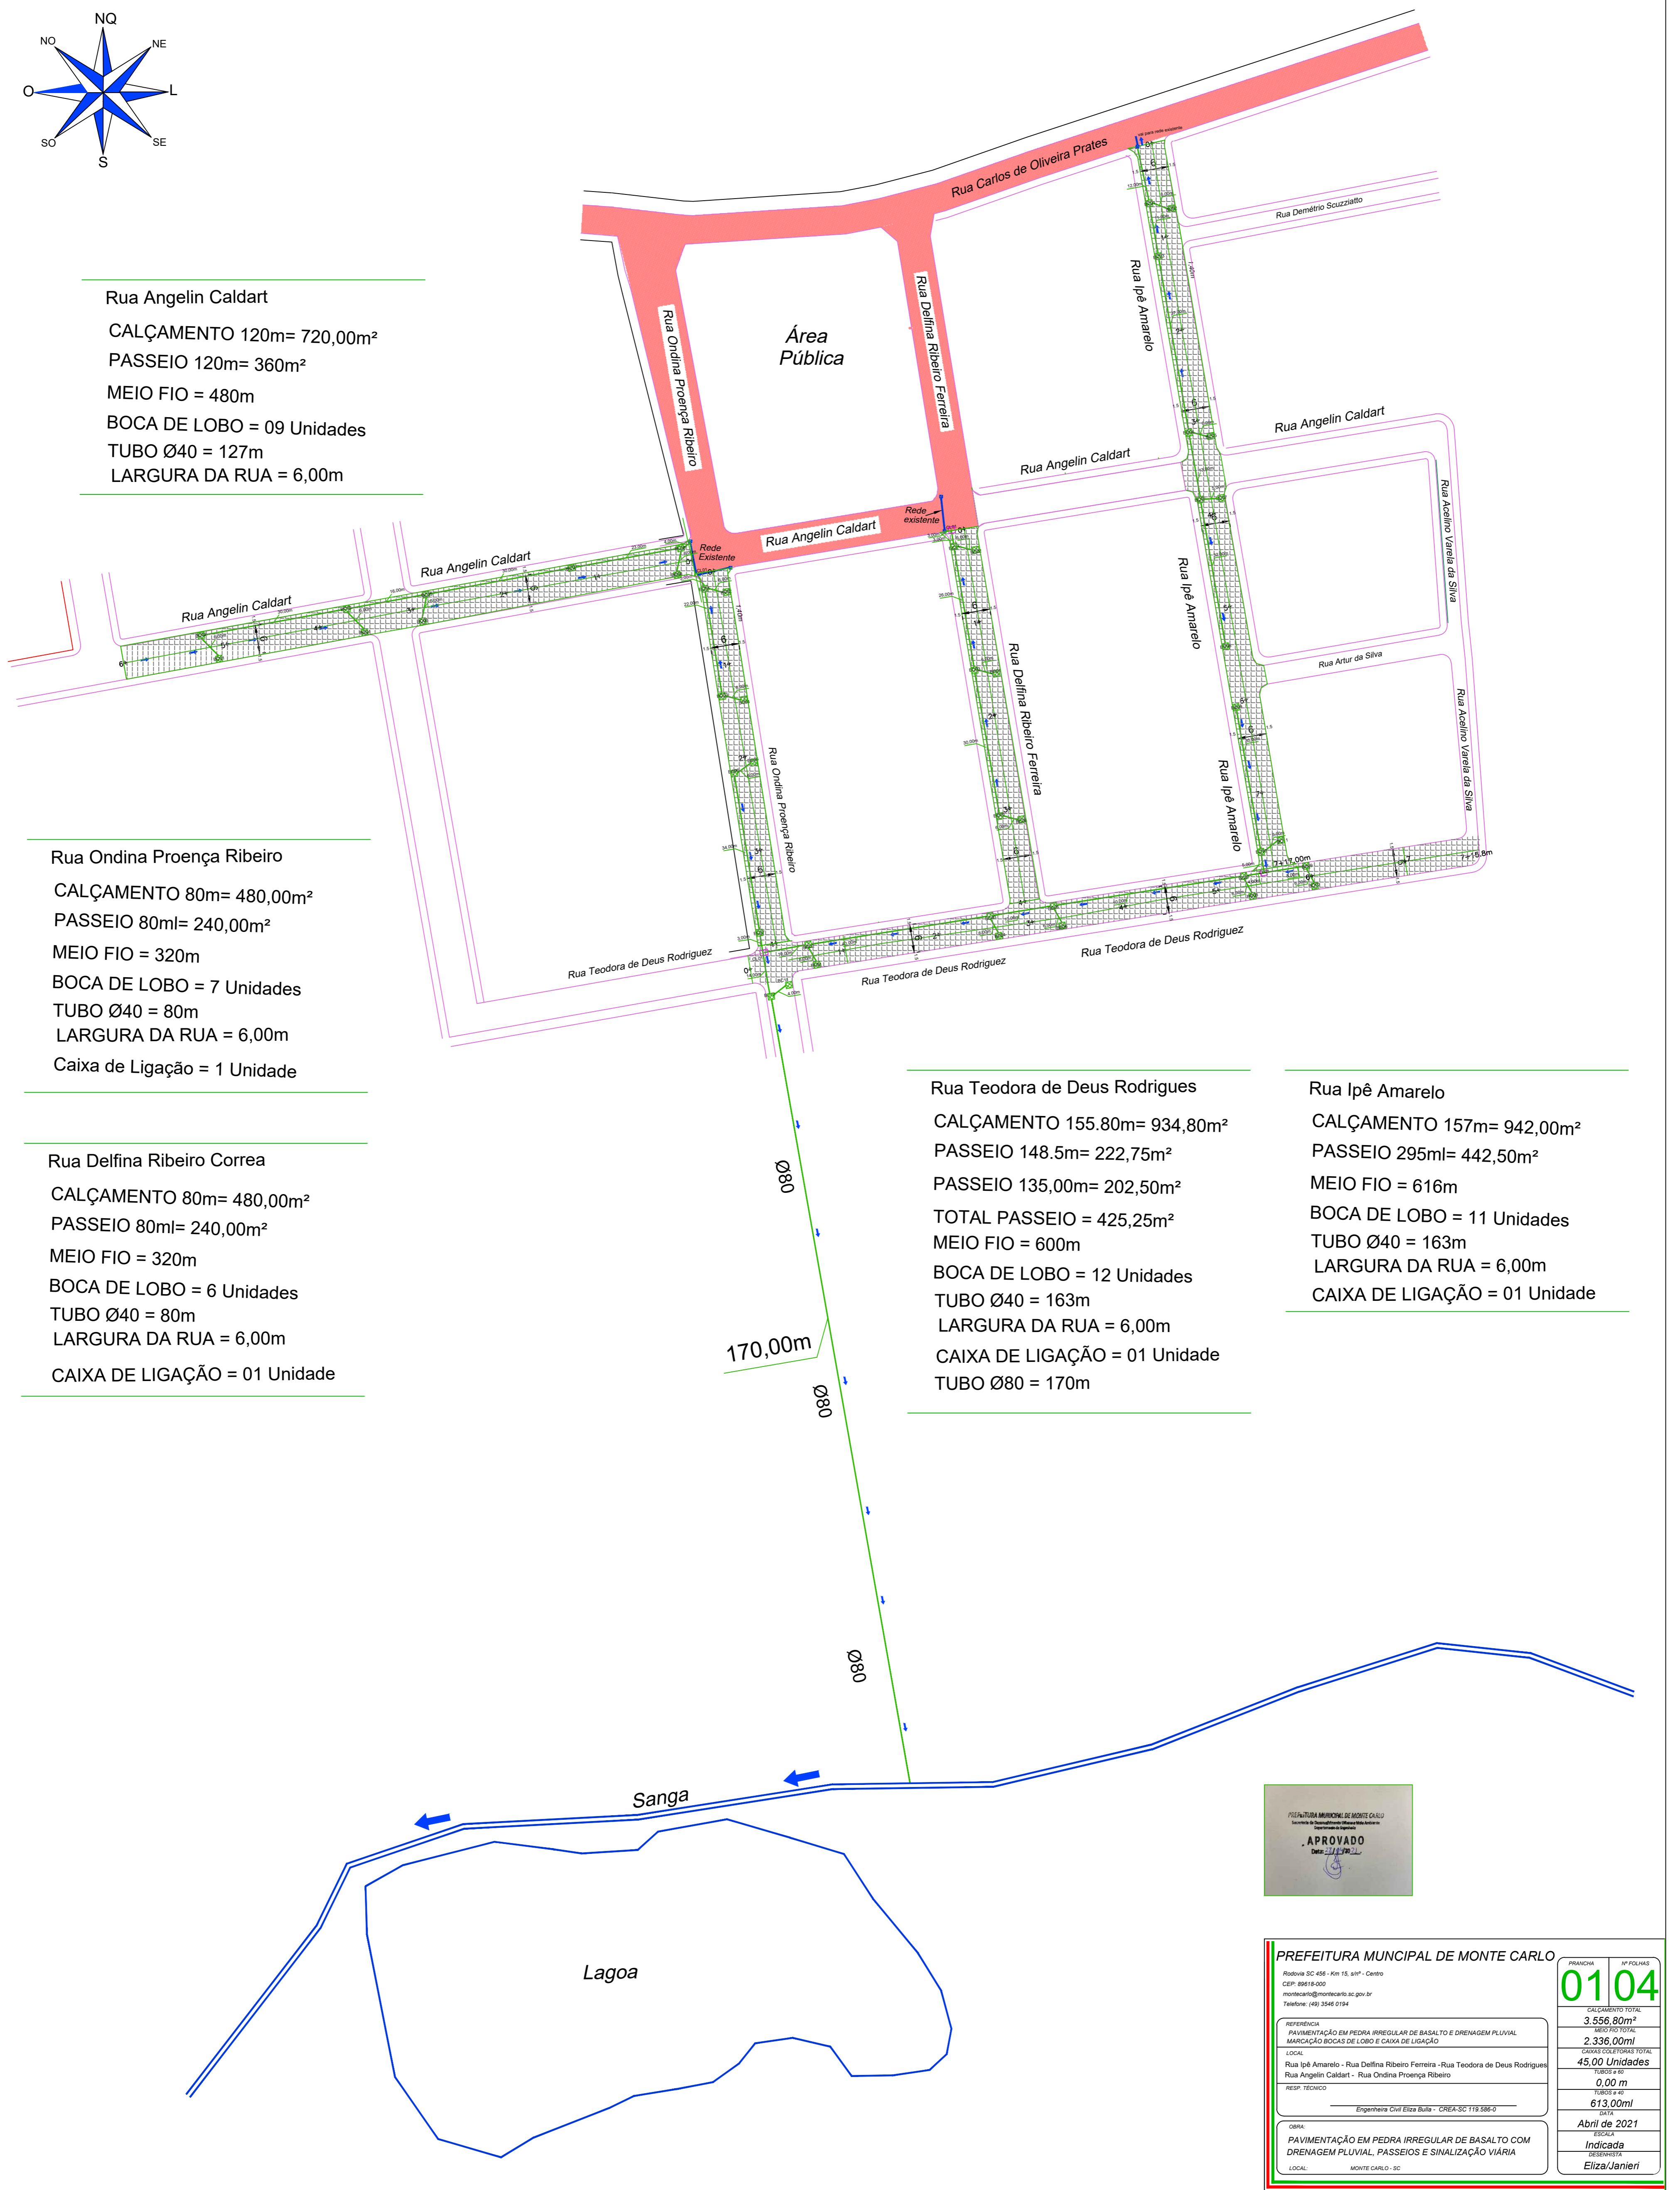

PREFEITURA MUNICIPAL DE MONTE CARLO Rua: SC 408 - Km 15, 91 ^o - Centro CEP: 89618-000 monteclaro@montecarlo.sc.gov.br Telefone: (49) 3546 0194		0104 Nº FOLHAS
REFERÊNCIA: PAVIMENTAÇÃO EM PEDRA IRREGULAR DE BASALTO E DRENAGEM PLUVIAL MARCAÇÃO BOCA DE LOBO E CAIXA DE LIGAÇÃO.	CALÇAMENTO TOTAL 3.556,80m² MEIO FIO TOTAL 2.336,00m CAIXAS COLETORES TOTAL 45,00 Unidades	TUBOS Ø40 0,00 m TUBOS Ø40 613,00m DATA Abnl de 2021 ESCALA Indicada DESenhista Eliza Janieri
LOCAL: Rua Ipê Amarelo - Rua Delfina Ribeiro Ferreira - Rua Teodora de Deus Rodrigues Rua Angelin Caldart - Rua Ondina Proença Ribeiro	RESP. TÉCNICO Engenheira Civil Eliza Bultr - CREA-SC 113.588-0	LOCAL: MONTE CARLO - SC

Este projeto só poderá ser utilizado
 em conformidade com o projeto